



ELEWACJA PÓŁNOCNO - ZACHODNIA

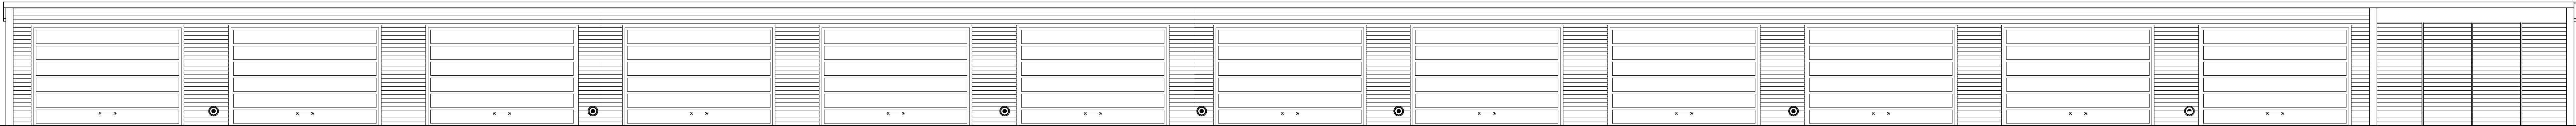

ELEWACJA POŁUDNIOWO - WSCHODNIA

	Zakład Usług Inwestycyjnych DIM sp. z o.o. K-Kodex, ul. Limanowskiego 1 tel. 4624800		
	Branża	Architektura	Stadium PAB
	Inwestor	Sieć badawcza Łukasiewicz ICSD "Bioteknia" ul. Energetyków 9, 47-225 K-Kodex	
	Temat	Projekt garaży	
	Adres	ul. Energetyków 9 47-225 K-Kodex, dz.nr 602/479	
Temat rys.		Elewacje	
Projektant - architektura	mgr inż. arch. Urszula Jahn Upr.m53391/Og		10 czerwca 2022 skala 1:50
			Rys. nr