



PRZEKRÓJ A - A

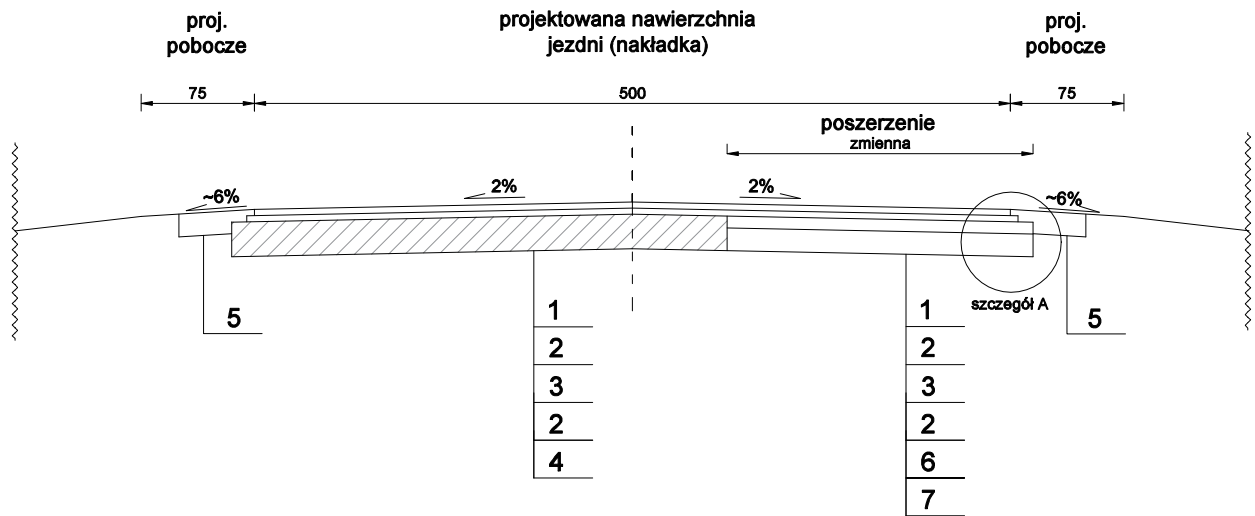



LEGENDA:

|   |   |
|---|---|
| 1 | w-wa ścierna z betonu asfaltowego AC 11S 50/70, gr. 4 cm  |
| 2 | kationowa emulsja asfaltowa w ilości 0,5 kg/m2            |
| 3 | w-wa wyrównawcza z betonu asfaltowego AC 11W 50/70, 4 cm  |
| 4 | istniejąca nawierzchnia bitumiczna wraz z podbudową       |
| 5 | pobocze z kruszywa łamanego granitowego 0/31,5, gr. 15 cm |
| 6 | w-wa górna podbudowy z kruszywa łamanego 0/31,5, gr. 8 cm |
| 7 | w-wa dolna podbudowy z kruszywa łamanego 0/63, gr. 15 cm  |

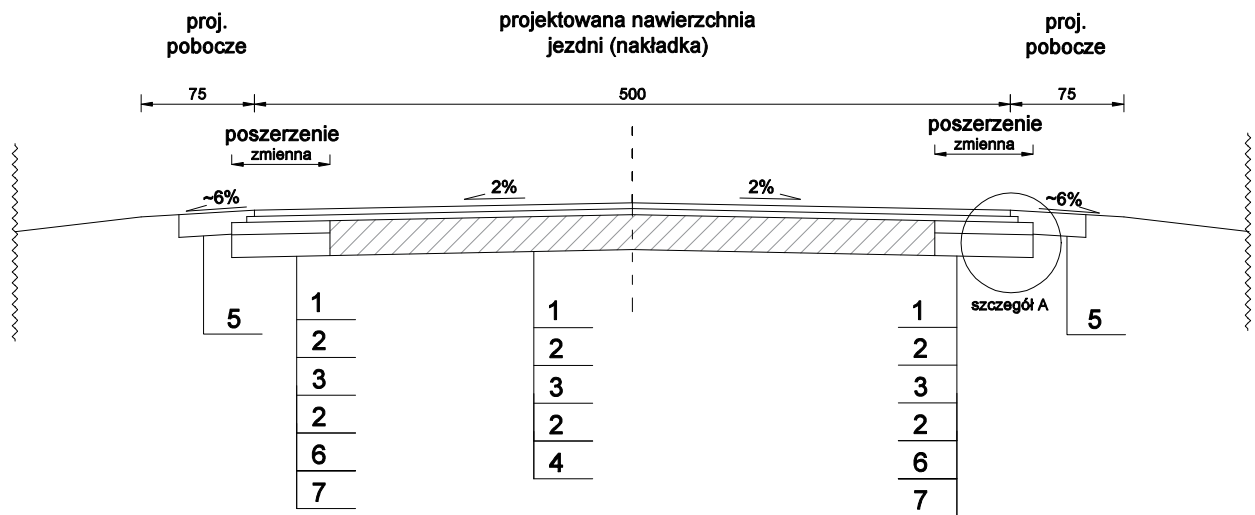PRZEKRÓJ B - B



|   |                                 |  |         |
|---|---------------------------------|--|---------|
| Jednostka projektowa:   |                                 |  |         |
|              |                                 | Biuro Projektowe Natalia Mosiek<br>Mączniki, ul. Aleja Rzekty 34<br>63-460 Nowe Skalmierzyce<br>mosiek.natalia@gmail.com |         |
| Zamawiający:  |                                 |  |         |
|              |                                 | Gmina Doruchów<br>ul. Kępińska 13<br>63-505 Doruchów   |         |
| Stadium:  |                                 |  |         |
| Projekt budowlany   |                                 |  |         |
| Nazwa zadania:  |                                 |  |         |
| Przebudowa drogi gminnej nr 840532P Tokarzew - Rudniczysko - Torzeniec<br>w miejscowości Tokarzew |                                 |  |         |
| Branża:   |                                 |  |         |
| Drogowa   |                                 |  |         |
| Nazwa opracowania:  |                                 |  |         |
| Przekroje normalne  |                                 |  |         |
| Skala: 1:50   |                                 |  |         |
| Zespół projektowy:  |                                 |  |         |
| Funkcja:  | Imię i Nazwisko:                | Specjalność i nr uprawnień:  | Podpis: |
| Projektant:   | mgr inż. Piotr Mosiek           | w spec. inżynierskiej drogowej bez ograniczeń<br>WKP/0290/POOD/21  |         |
|   |                                 |  |         |
|   |                                 |  |         |
| Data:   | Umowa / zlecenie nr:            |  | Nr rys: |
| czerwiec 2023r.   | 198/2022<br>z dnia 05.10.2022r. |  | 3.0     |