


# Szczegół A

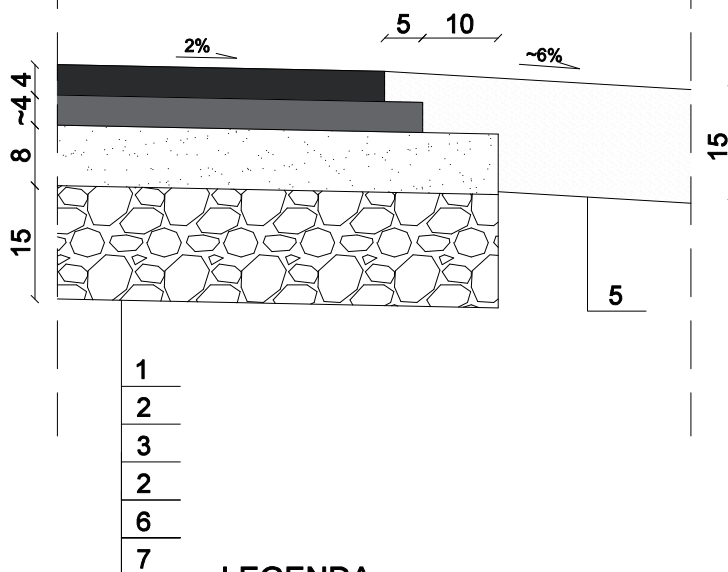

## LEGENDA:

1	w-wa ścieralna z betonu asfaltowego AC 11S 50/70, gr. 4 cm
2	kationowa emulsja asfaltowa w ilości 0,5 kg/m <sup>2</sup>
3	w-wa wyrównawcza z betonu asfaltowego AC 11W 50/70, śr. gr. 4 cm
4	istniejąca nawierzchnia bitumiczna wraz z podbudową
5	pobocze z kruszywa łamanego granitowego 0/31,5, gr. 15 cm
6	w-wa górna podbudowy z kruszywa łamanego 0/31,5, gr. 8 cm
7	w-wa dolna podbudowy z kruszywa łamanego 0/63, gr. 15 cm

Jednostka projektowa:			
		Biuro Projektowe Natalia Mosiek Mączniki, ul. Aleja Rzekty 34 63-460 Nowe Skalmierzyce mosiek.natalia@gmail.com	
Zamawiający:			
		Gmina Doruchów ul. Kępińska 13 63-505 Doruchów	
Stadium:			
Projekt budowlany			
Nazwa zadania:			
Przebudowa drogi gminnej nr 840532P Tokarzew - Rudniczysko - Torzeniec w miejscowości Tokarzew			
Branża:			
Drogowa			
Nazwa opracowania:			
Szczegóły konstrukcyjne			
Skala: 1:10			
Zespół projektowy:			
Funkcja:	Imię i Nazwisko:	Specjalność i nr uprawnień:	Podpis:
Projektant:	mgr inż. Piotr Mosiek	w spec. inżynierii drogowej bez ograniczeń WKP/0290/POOD/21	
Data:	Umowa / zlecenie nr:	Nr rys:	
czerwiec 2023r.	198/2022 z dnia 05.10.2022r.	4.0	