






LEGENDA:

- | | |
|---|--------------------|
|  | System nawiewny N1 |
|  | System wywiewny W1 |
|  | Kanały istniejące |
|  | Likwidacje |

PRZEKRÓJ A-A

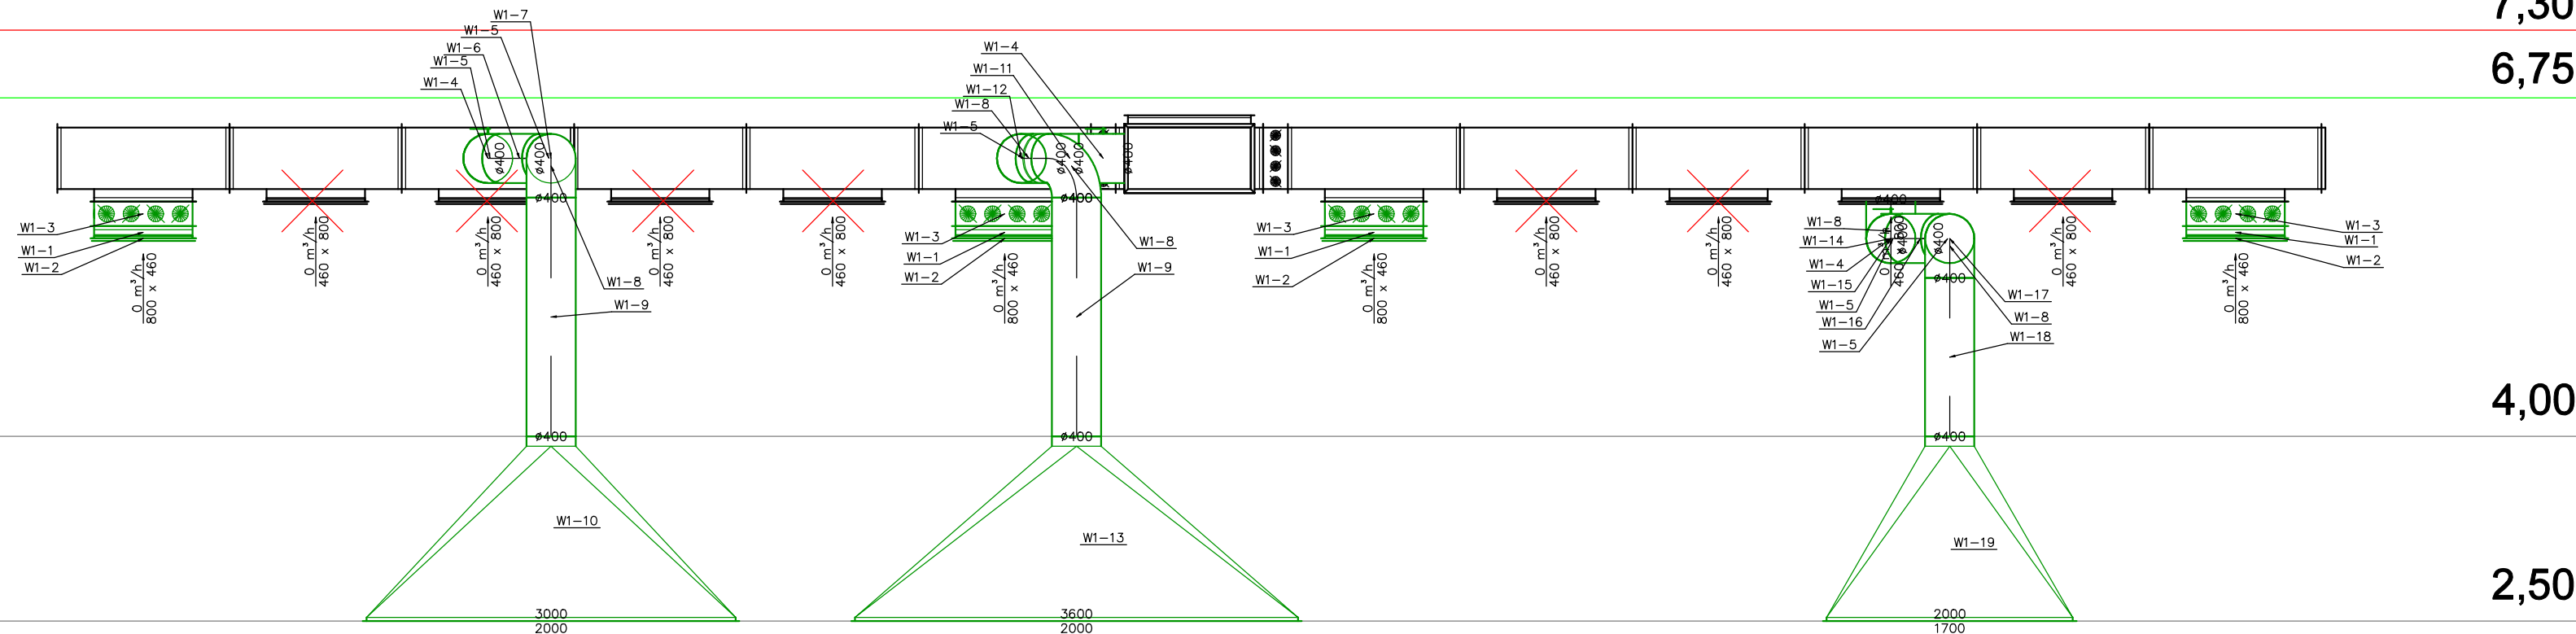

7,30

6,75

4,00

2,50

0,00

PRZEKRÓJ B-B





6,75

4,00

2,50

0,00

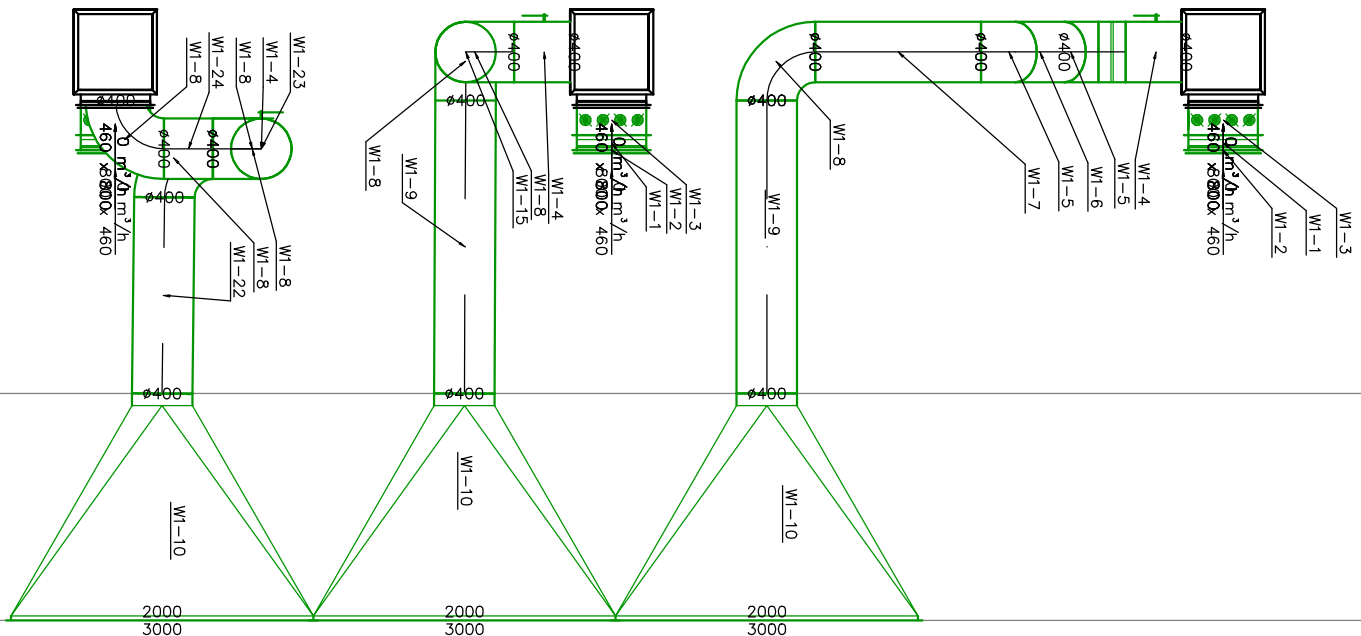

JEDNOSTKA PROJEKTOWA:		AD Projekt Adam Lal ul. Batalionów Chłopskich 22; 30-394 Kraków tel. kom.: 503-92-93-51, NIP: 601-003-56-12 email: biuro@ad-projekt.pl, www: ad-projekt.pl			
INWESTOR:		Szpital Kliniczny Im. dr. Józefa Babińskiego SP ZOZ w Krakowie, z siedzibą w Krakowie przy ul. dr. J. Babińskiego 29			
ZAMIERZENIE BUDOWLANE:		Wykonanie prac modernizacyjnych systemu wentylacji mechanicznej budynku kuchni nr 16			
NAZWA RYSUNKU		PRZEKROJE – ISNALACJA WENTYLACYJNEJ MECHANICZNEJ			
BRANŻA:	SANITARNA	RYS. NR		SKALA:	
FAZA:	PROJEKT WYKONAWCZY	WE-5		1:50	
PROJEKTANT:	mgr inż. Adam Lal upr. projektowe nr MAP/0223/POOS/11	PODPIS		DATA:	
SPRAWDZAJĄCY:	mgr inż. Marcin Obrok upr. projektowe nr MAP/0224/PWBS/20	PODPIS		Lipiec 2022	