


Załącznik do Opisu Przedmiotu Zamówienia „Budowa drogi gminnej łączącej drogę wojewódzką nr 382 z drogą powiatową nr 2887D w Stregomiu”

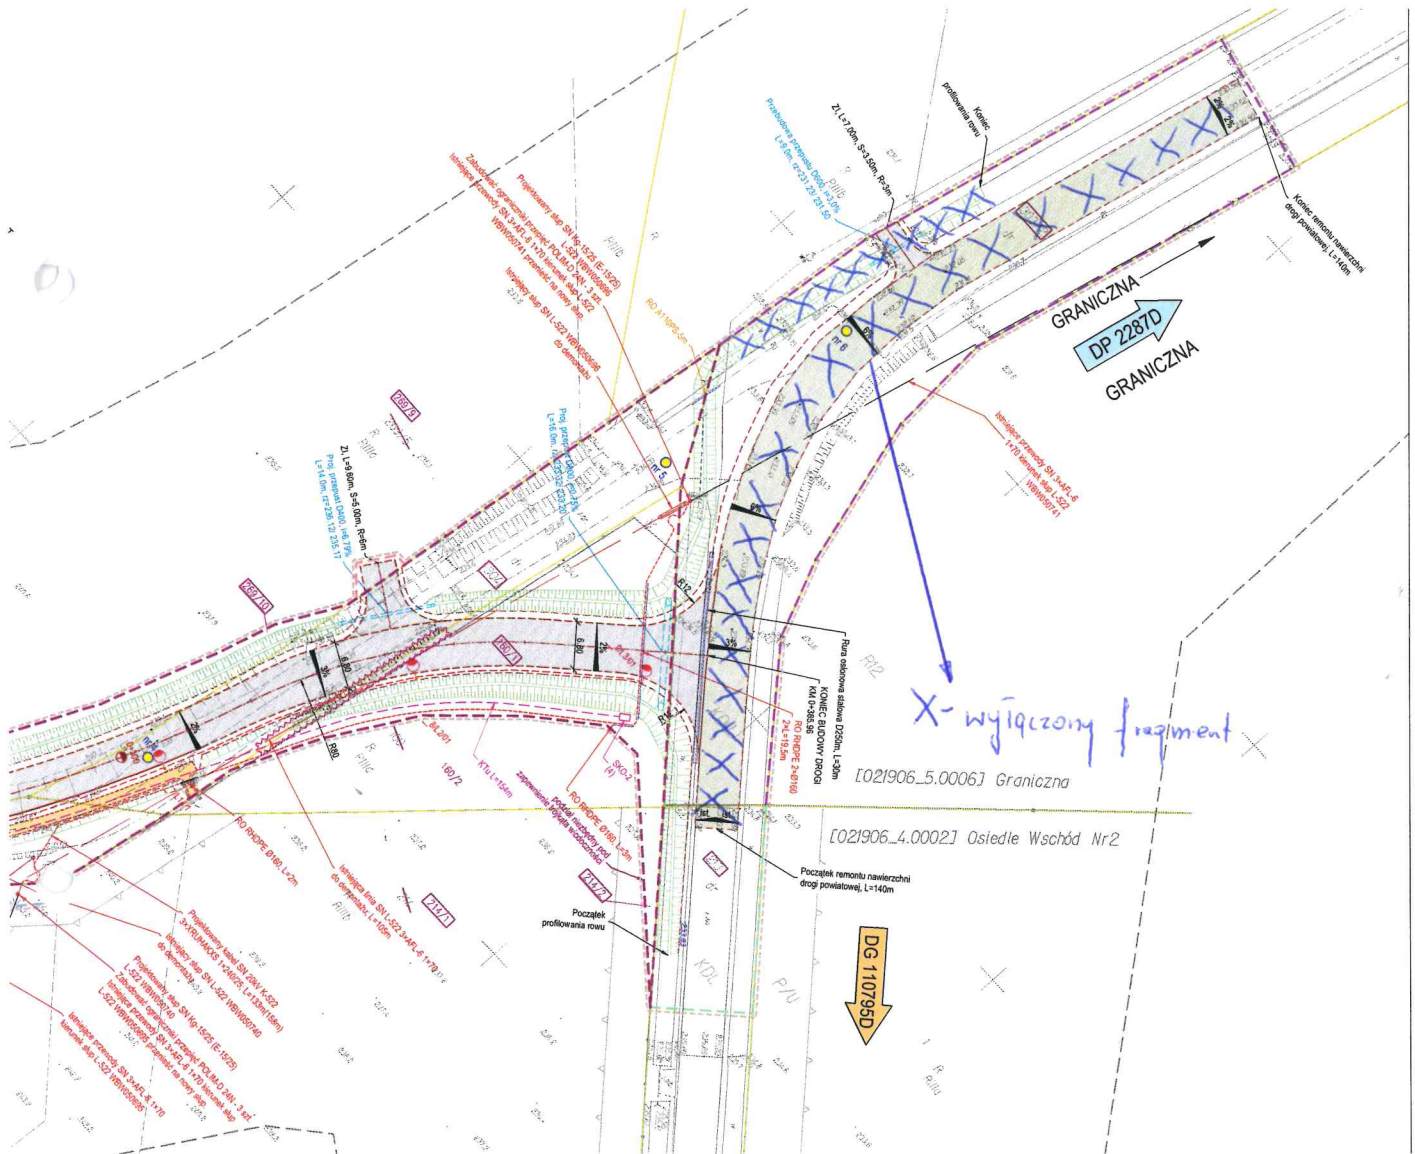

OZNACZANIA E

- nawł
- nawł
- nawł
- nawł
- rowc
- - - - - kraw
- - - - - kraw
- - - - - opor
- - - - - obrz
- - - - - przeł
- - - - - rowr
- - - - - kars
- - - - - SKO-2
- - - - - ZP / ZI
- - - - - zjez

OZNACZANIA E

- D1 opis
- Wp286,75 nr, rz
- Rz=285,72
- DNE15 projc
- L=33,3m, m=1,6%
- WD1 wpur
- 257 43 stud

*[Handwritten signature]*