


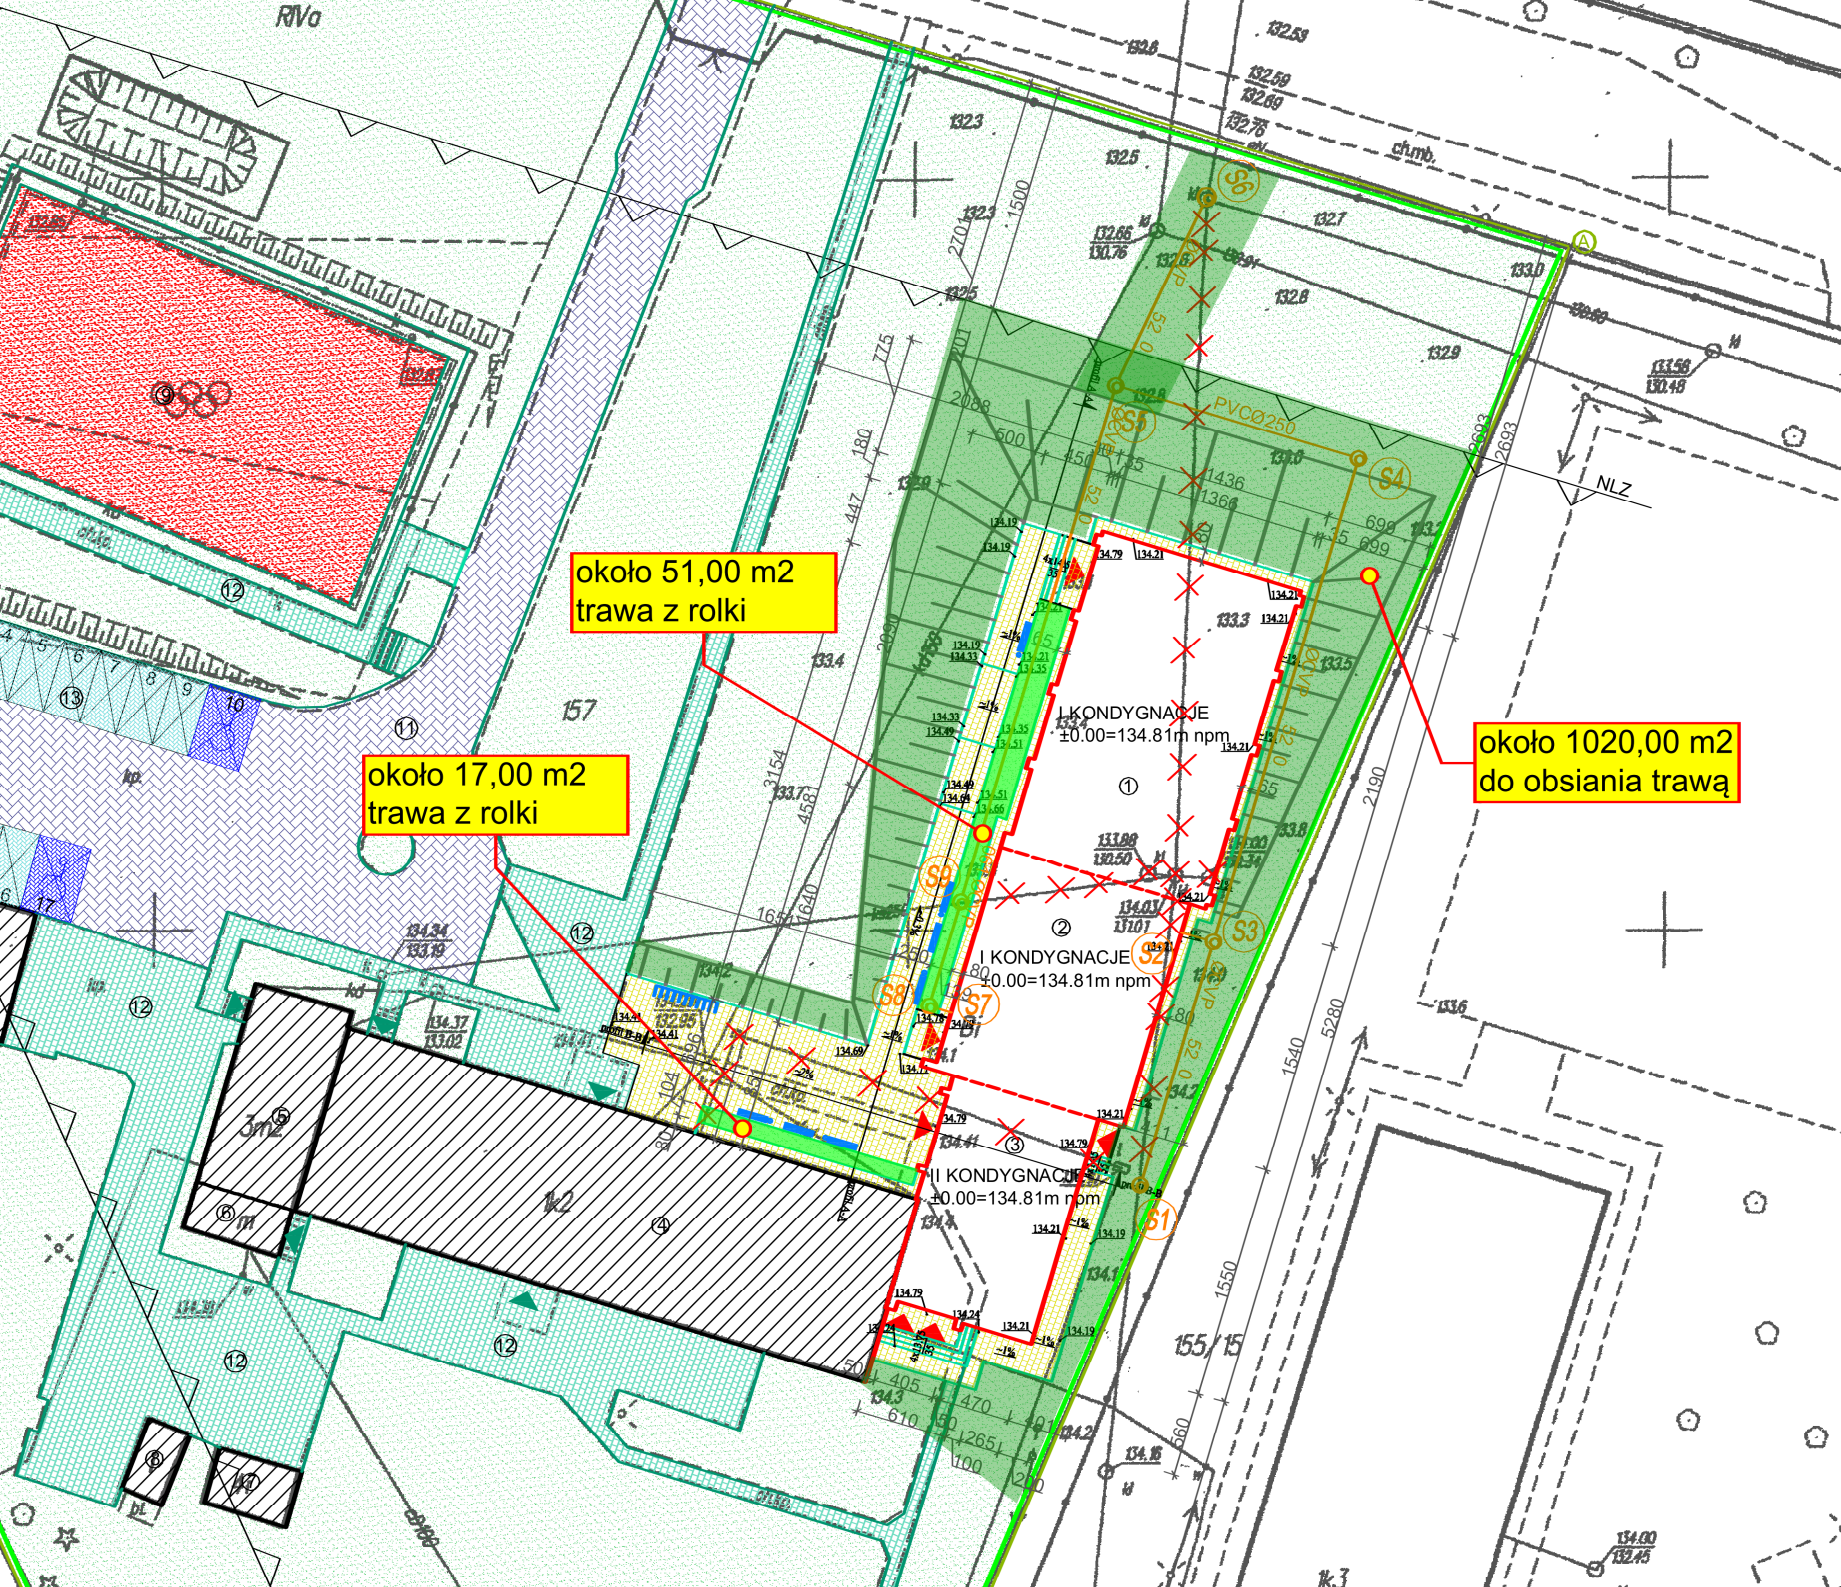

- ⑧ miejsce gromadzenia odpadów
- ⑨ boisko wielofunkcyjne
- ⑩ zjazd z drogi wojewódzkiej nr73
- ⑪ ciąg jezdny
- ⑫ ciąg pieszy
- ⑬ miejsca postojowe 15+2NPS=17

BILANS TERNU W GRAN

Element zagospodarowania
pow. zabudowy
pow. zabudowy
pow. zabudowy razem
pow.utwardz. - istniejące chodniki
kostka betonowa typ:"cegielka"
pow.utwardz. - chodniki, schody
kostka betonowa
pow.utwardz. -boiska wielofunkcyjne
tartan, asfalt
pow.utwardz. -miejsca postojowe
kostka betonowa
pow.utwardz. -droga wewnętrzna
kostka betonowa
pow.utwardz. -chodniki, schody
kostka bet. typu "cegielka"
pow. utwardzona - RAZEM
pow. zieleni - RAZEM
pow. biologicznie czynna-RAZEM
pow. działki - RAZEM