


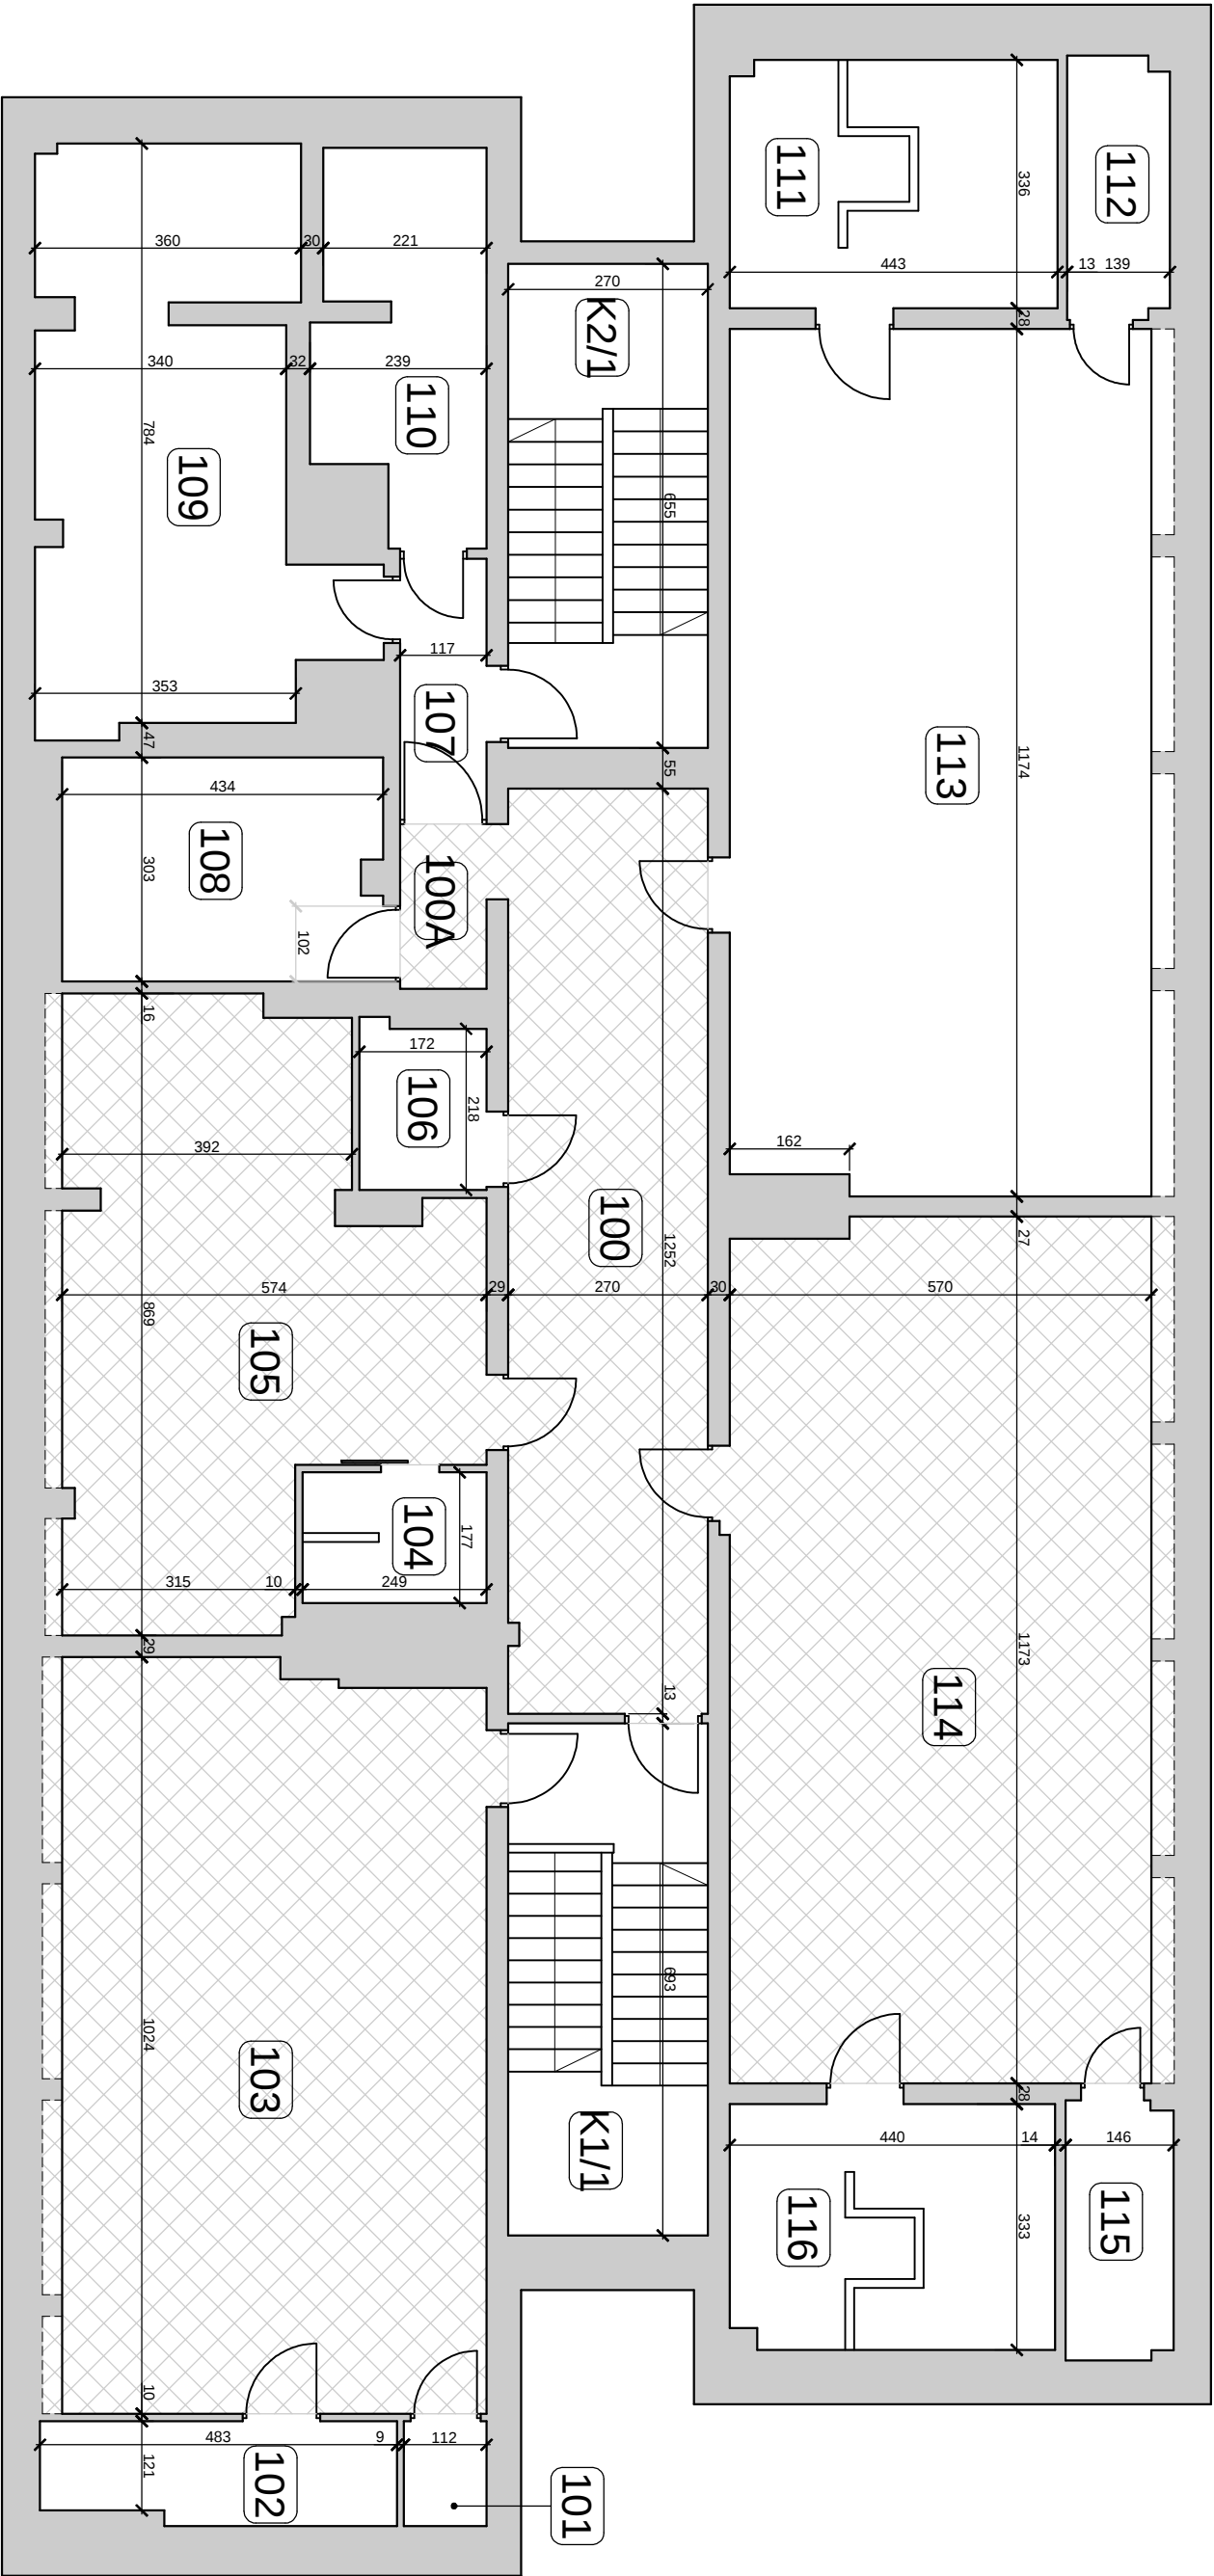

ZESTAWIENIE POMIESZCZEŃ PIĘTRA OBJĘTYCH REALIZACJĄ

Nr	Funkcja pomieszczenia	Powierz. posadzki	Obwód	Cokoły istniej.	Posadzki istniej.	Cokoły projekt.	Posadzki projekt.
100	Korytarz	33,9	31,00	G	G	PCV	PCV
100A	Korytarz	2,9	7,38	G	G	PCV	PCV
103	Sala dydaktyczna	60,5	34,70	Ld	Par	PCV	PCV
105	Sala dydaktyczna	39,8	33,42	Ld	Pan	PCV	PCV
114	Sala dydaktyczna	70,1	37,94	Ld	Par	PCV	PCV
RAZEM POWIERZCHNIA:		207,2					

LEGENDA:

- G - gres
Ld - listwa drewniana
Pan - panele laminowane
Par - parkiet
PCV - wykładzina termozgrzew. PCV

UWAGA:
Na rysunku nie naniesiono okien z uwagi
na zakres przedmiotu umowy

AKAM USŁUGI INWESTYCYJNE			
80-298 Gdańsk, ul. Choczewska 16, tel. 603 784-007, e-mail: akamm@wp.pl		AKAM USŁUGI INWESTYCYJNE	
Investor Zespół Szkół Ogólnokształcących nr 1 ul. Niemcewicza 1 83-000 Pruszcz Gdański	opracowanie		podpis
obiekt Oddziały Przedszkolne przy ZSO nr 1 w Pruszczu Gdańskim, ul. Zwirki i Wigury 8	mgr inż. Andrzej Zajączkowski UPR. NR GP-KZ-7210/244/90		
branża ARCHITEKTURA	nazwa rysunku		
data kwiecień 2025	skala 1:100	Pomieszczenia piętra do planowanej wymiany posadzki	
			nr rys. 3