


KANALIZACJA
SANITARNA

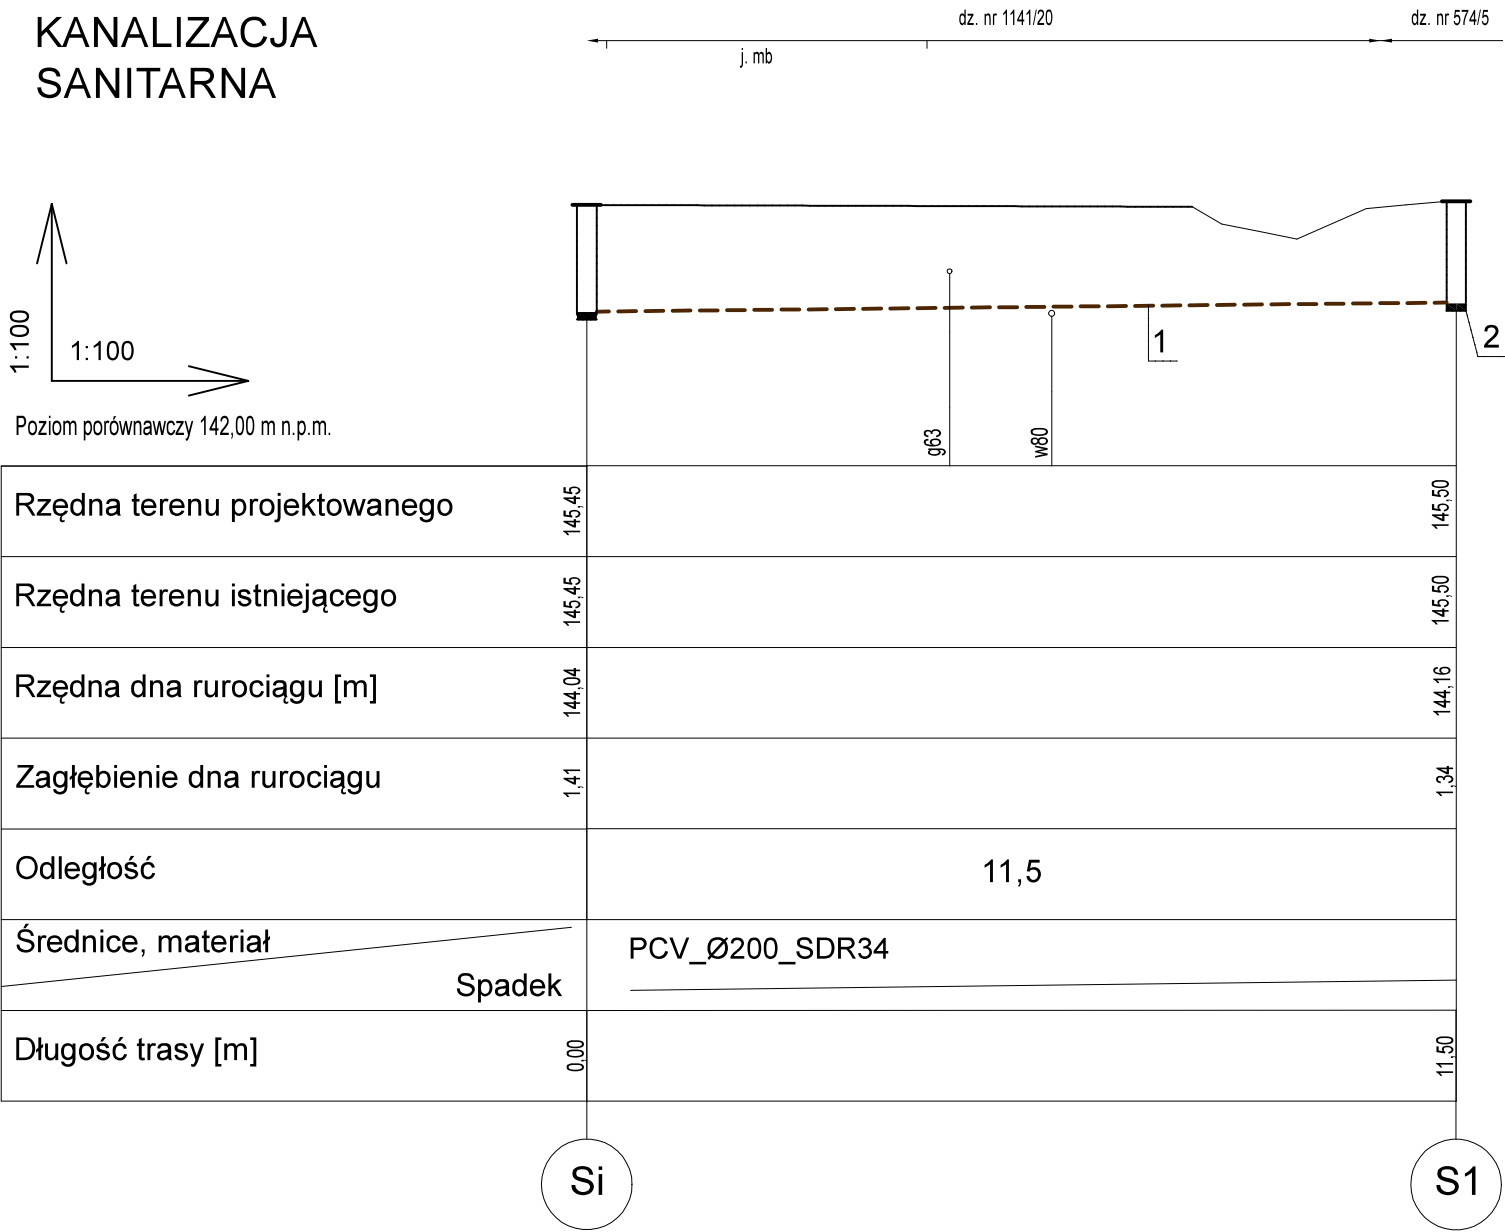

OZNACZENIA:
1. Rura PVC-U Ø200 x 5,9mm SDR 34
2. Studnia kanalizacyjna TEGRA Ø425

UWAGI !
- WSZYSTKIE RZĘDNE PROJEKTOWANE PRZED PRZYSTĄPIENIEM DO ROBÓT ZIEMNYCH SPRAWDZIĆ W TERENIE;
- PRZED PRZYSTĄPIENIEM DO ROBÓT ZIEMNYCH WYKONAĆ PRZEKOPY KONTROLNE PO TRASIE PROJEKTOWANEGO PRZEWODU W CELU WYKRYCIA EWENTUALNYCH KOLIZJI;
- WYKONAWCA PO WYKONANIU ROBÓT MA OBOWIĄZEK PO ZAKOŃCZENIU PRAC ODTWORZYĆ INFRASTRUKTURĘ DROGI ORAZ POZOSTAŁEGO OBSZARU ROBÓT DO STANU PIERWOTNEGO

Nazwa projektu:
Budowa Gminnego Ośrodka Zdrowia wraz z niezbędną infrastrukturą techniczną

Adres projektu:
59-180 Gaworzyce

Działki ewidencyjne nr:
574/5, 1141/20

Numer Projektu:
8/22

Zamawiający / Inwestor:
Gmina Gaworzyce

Adres Zamawiającego / Inwestora:
ul. Dworcowa 95
59-180 Gaworzyce

Jednostka projektowa
/ Autor Projektu:



ALIA ATD Łukasz Deplewski
ul. Topolowa 6, 62-068 Rostarszewo
kontakt@aliaarchitekci.pl
tel. 881-967-865

Branża:
Sanitarna

Objekt:	Sygnatura: IS01	Indeks / Rewizja:
---------	---------------------------	-------------------

Nazwa rysunku:
Profil podłużny przyłącza kanalizacji sanitarnej

Skala: 1 : 100	Format:
--------------------------	---------

Projektant / Autor opracowania:
mgr inż. Weronika Lorenz-Cicha
nr upr: WKPi0134/POOS/17 w specjalności instalacyjnej bez ograniczeń

Asystent projektanta:
mgr inż. Patrycja Zimoch

Asystent projektanta:
mgr inż. Marzena Kubaczyk

Data:
28-03-2023r.