FASSADE - OSTSEITE

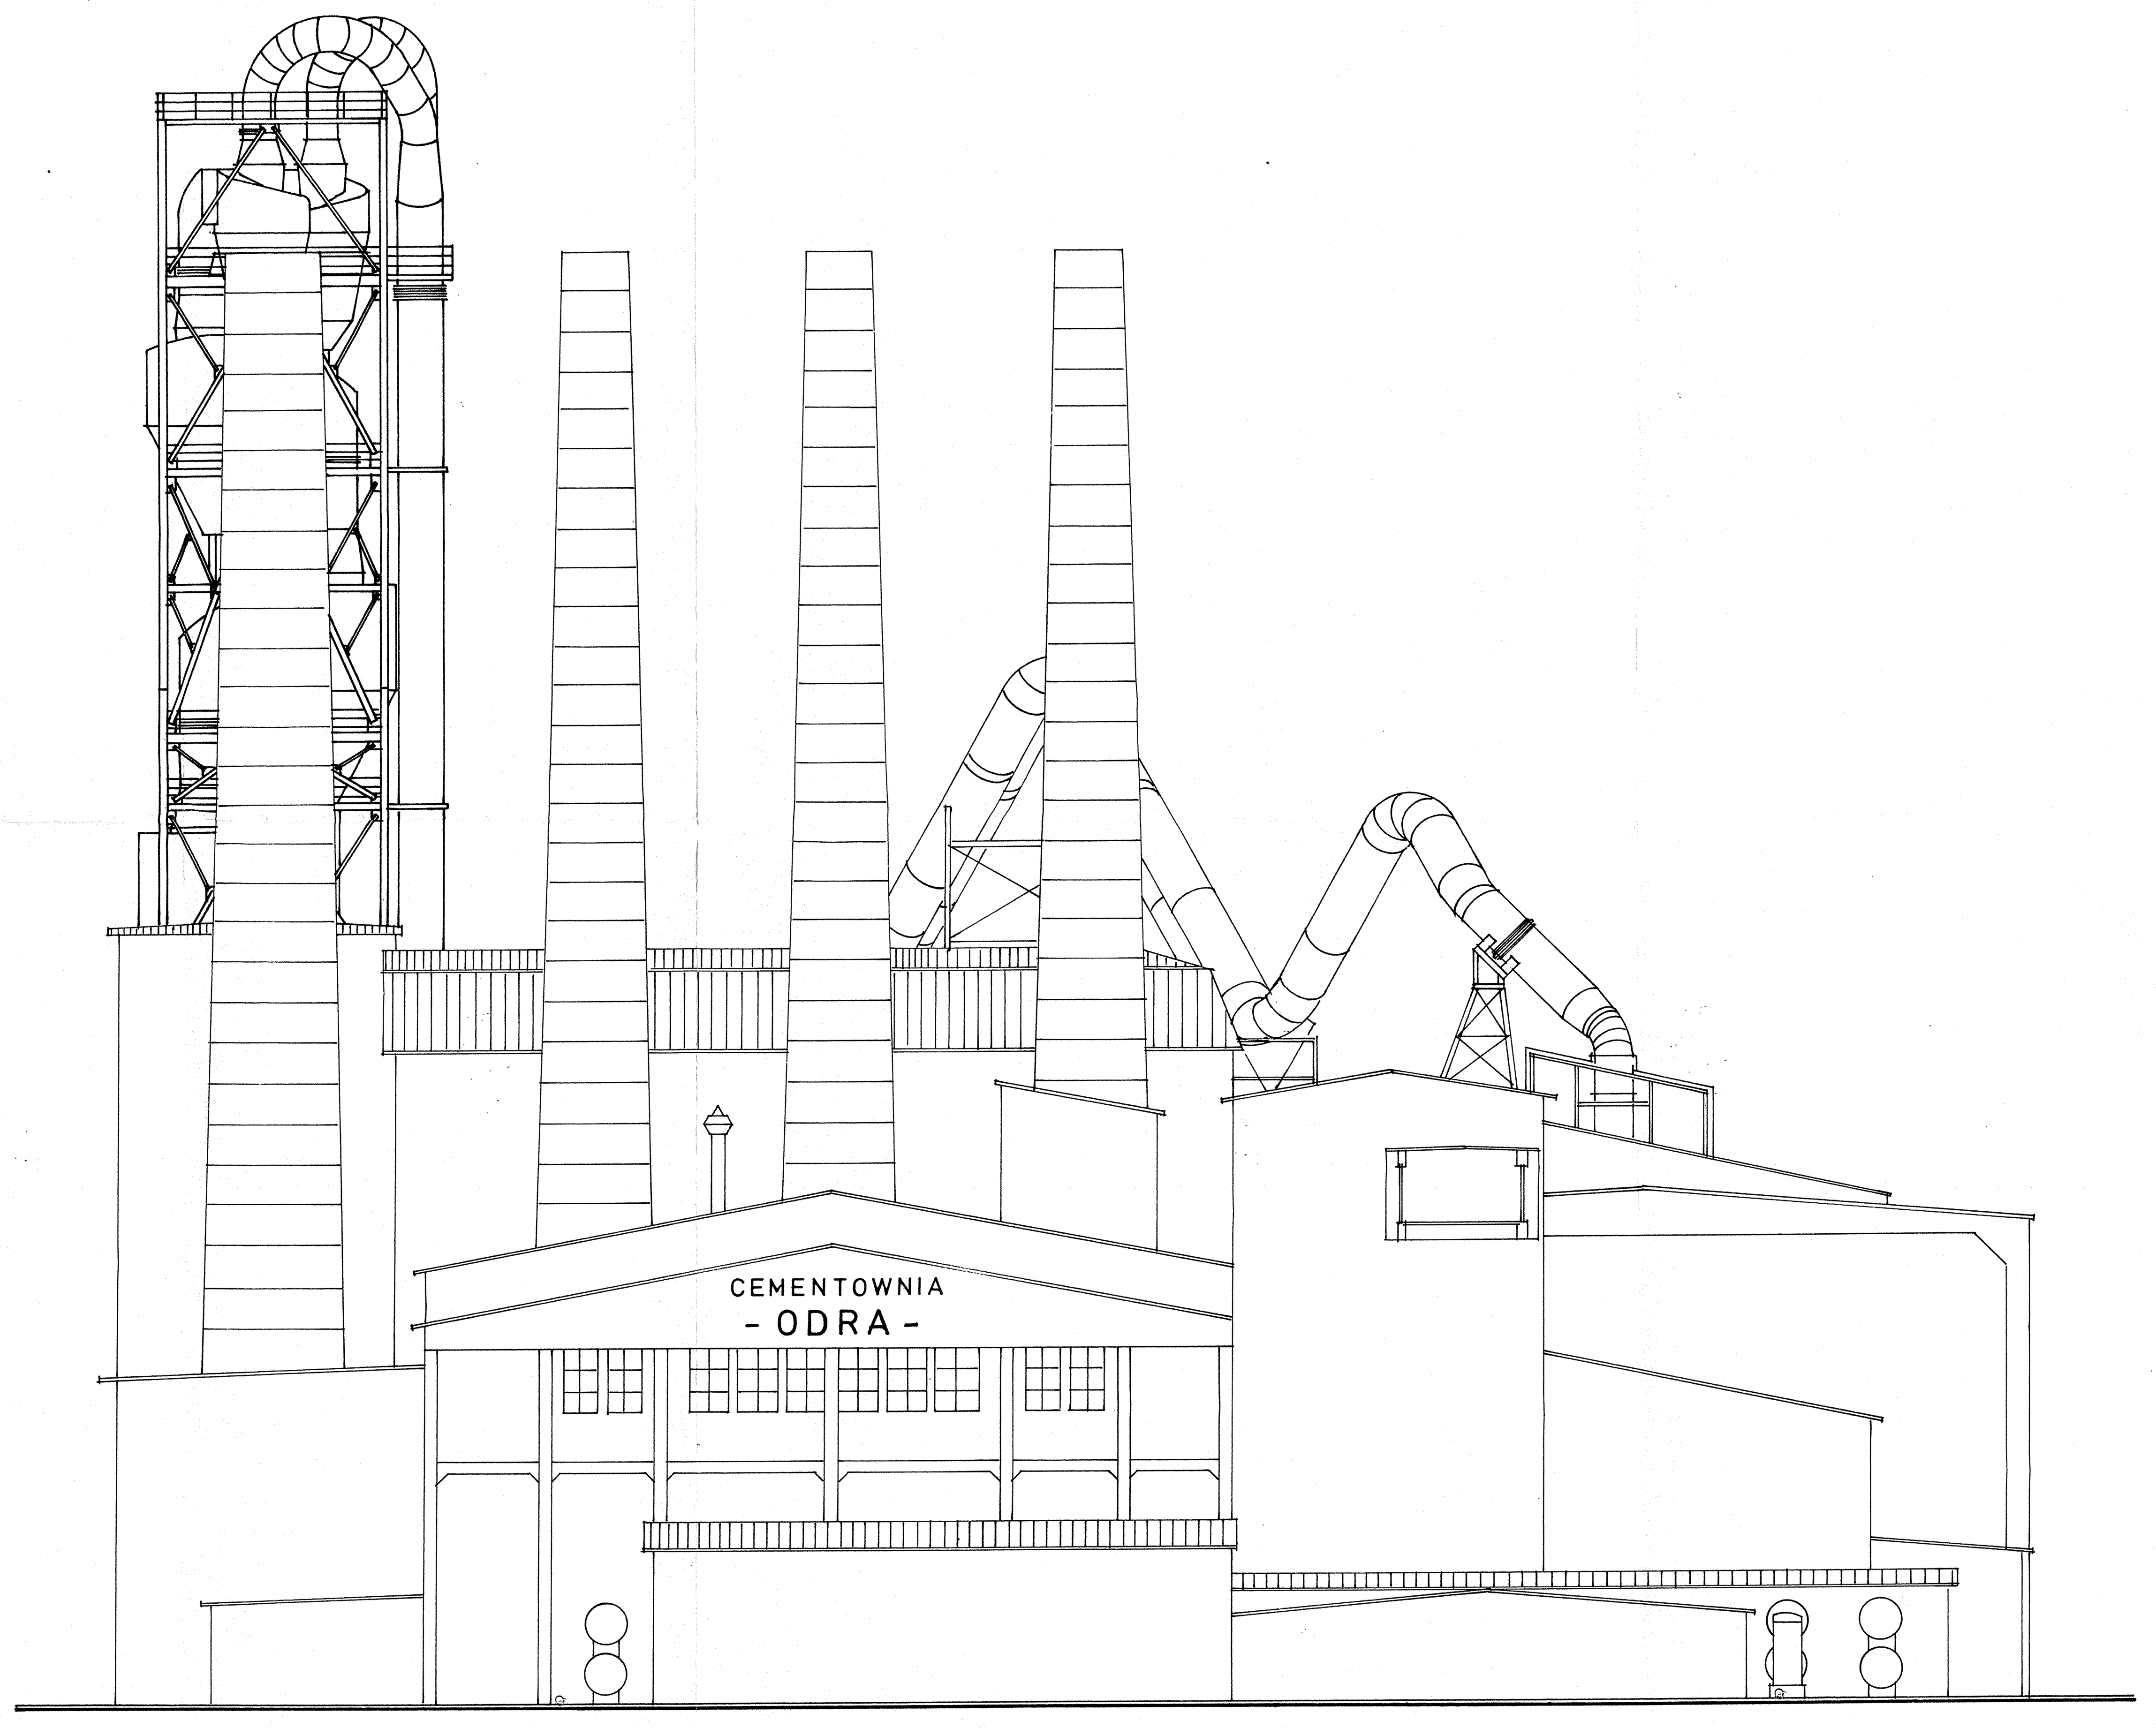

FASSADE - SÜDSEITE

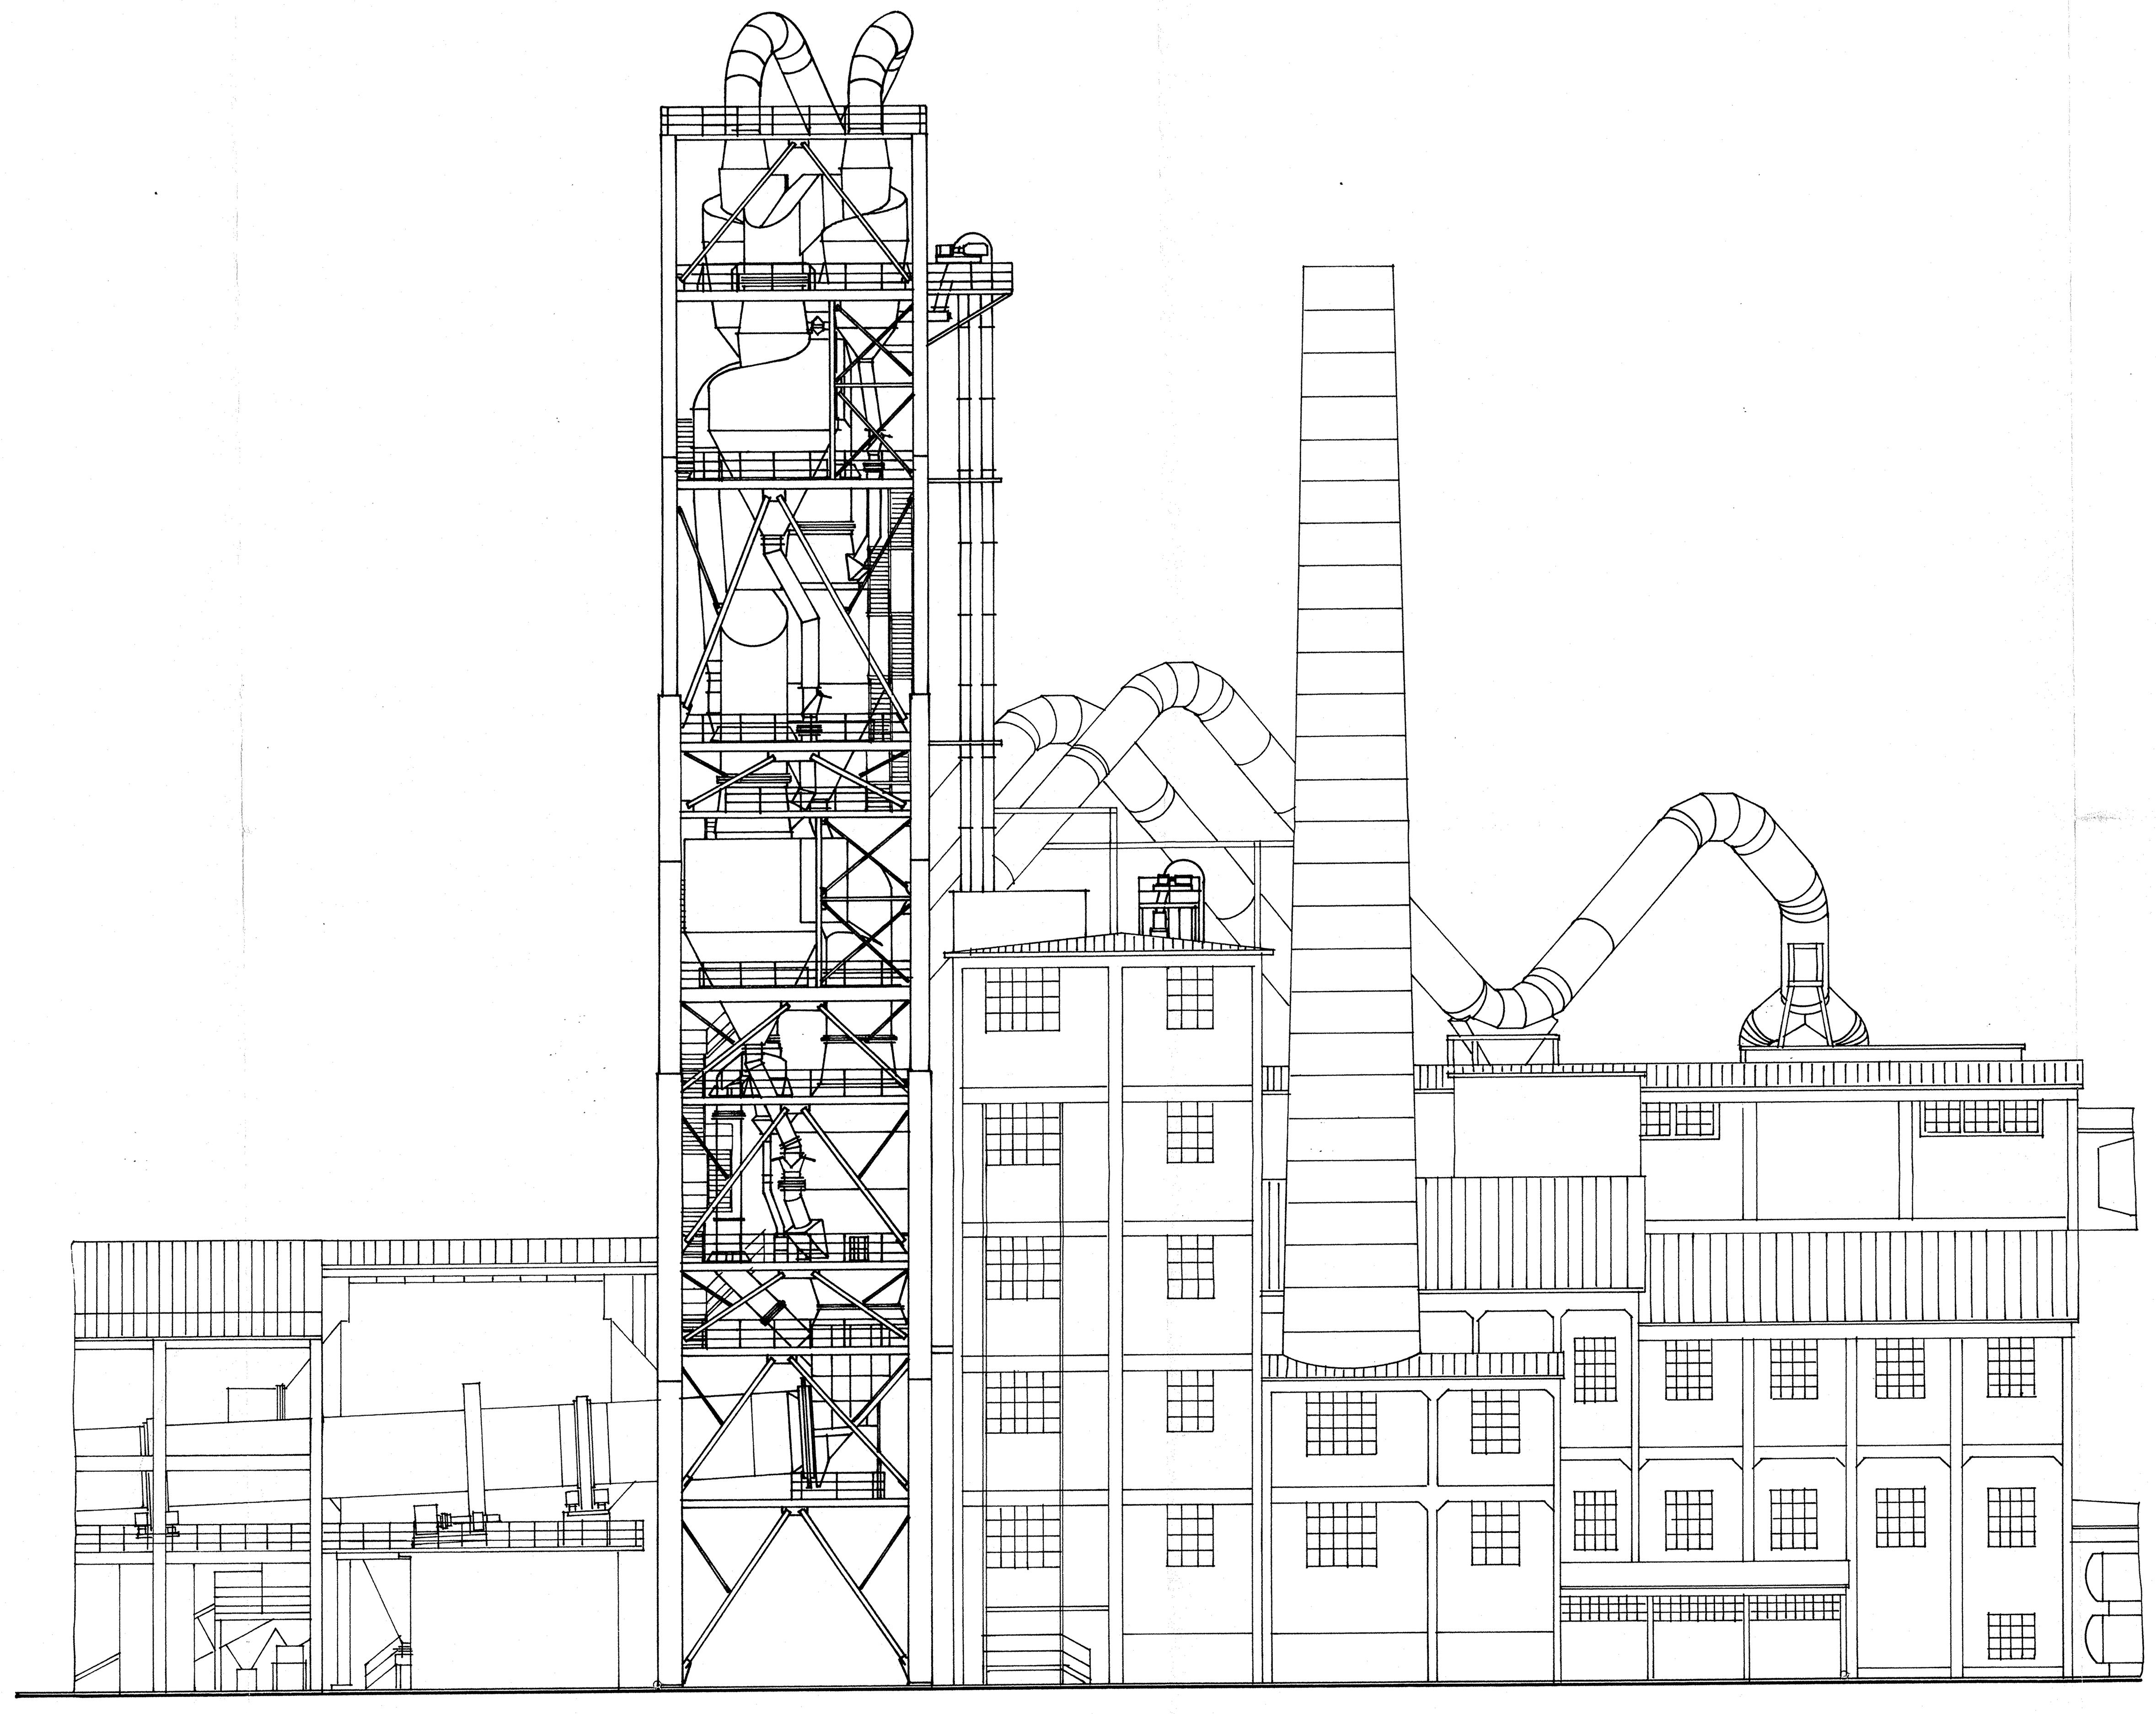

ISO/128 Methode E	Freimaßtoleranzen für Schweißkonstruktionen For untoleranced welded components see B DIN 8570	Maße ohne Toleranzangabe: Dim. w/o tolerances: DIN 7168-m	Oberfl.-Angabe nach DIN/ISO 1302 Dim. for roughness por: Rauheitsmeßgröße: roughness criteria: Rz DIN 4768
Tolerierung ISO 8015-s	Oberflächenrauheit: Vorzugsreihe vereinf. Eintragung / Surface roughness: selected range, simplified symbol	frühere Oberfl.-zeichen / old symbol	Werkstückkanten ohne Angabe nach: DIN 6784 Chamfers w/o dimension as per: Außenkante outer edge -0,5 -0,3 Innenkante Inner edge +0,5 +0,3
	beliebig optional	~	Außengewinde bis auf Kern-∅, Gewindebohrung bis auf Gewinde-∅ unter 45° angesenkt. Chamfers w/45 deg: external thread: down to core dia internal thread: up to thread dia
	Rz = 100	▽	
	Rz = 25	▽▽	Brennschnitte II B DIN 2310 flame cutting per DIN 2310 class II B
	Rz = 6,3	▽▽▽	
Paßmaß/Dim. Abmaß/Tol.	Funktionalität der Einzelteile in der Gesamtkonzeption muß gewährleistet sein.		

Ausgabe	Änderung	Tag	Name

MBM INDUSTRIEANLAGEN GMBH & CO.

	Tag	Name
Bearb.	24.04.98	Domanski
Gepr.		
Norm.		

HAUPTTITEL
Wärmetauscher - ODRA

UNTERTITEL
Fassaden
Ost- und Südseite

ZEICHNUNGS-NR. P.049407 - ZWT - 5190 - 0

Maßstab 1:200

Ers. für | Ers. durch | Index