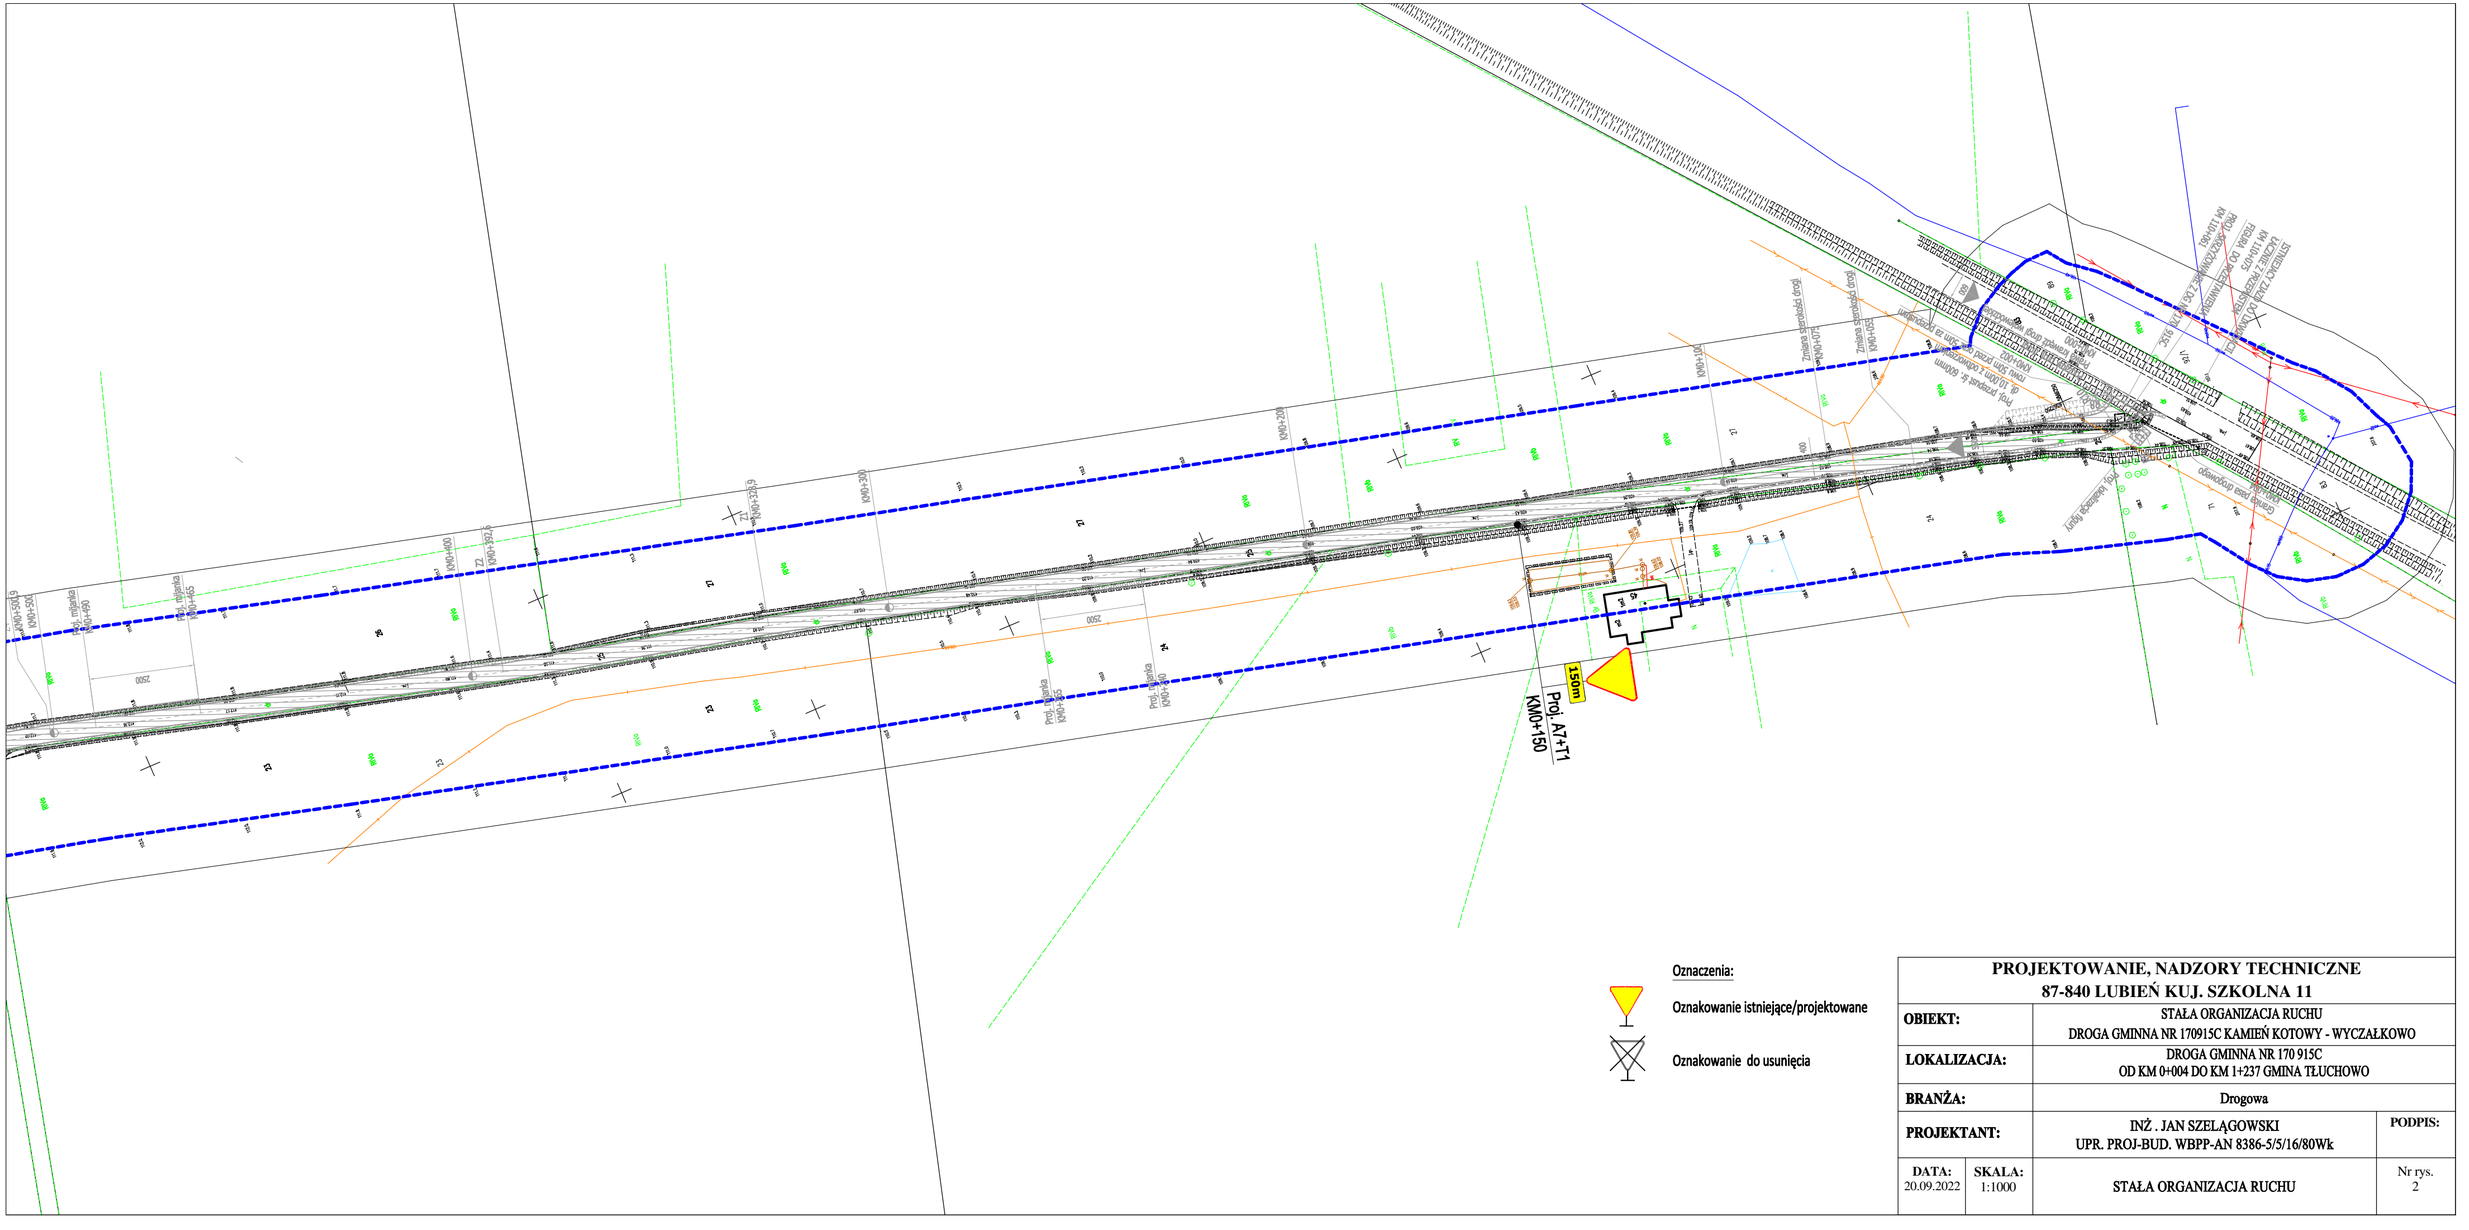

Oznaczenia:

Oznakowanie istniejące/projektowane

Oznakowanie do usunięcia

PROJEKTOWANIE, NADZORY TECHNICZNE 87-840 LUBIEŃ KUJ. SZKOLNA 11			
OBIEKT:	STAŁA ORGANIZACJA RUCHU DROGA GMINNA NR 170915C KAMIEŃ KOTOWY - WYCZAŁKOWO		
LOKALIZACJA:	DROGA GMINNA NR 170 915C OD KM 0+004 DO KM 1+237 GMINA TŁUCHOWO		
BRANŻA:	Drogowa		
PROJEKTANT:	INŻ . JAN SZELĄGOWSKI UPR. PROJ-BUD. WBPP-AN 8386-5/5/16/80Wk		**PODPIS:**
DATA: 20.09.2022	**SKALA:** 1:1000	STAŁA ORGANIZACJA RUCHU	Nr rys. 2