


MAPA DO CELÓW PROJEKTOWYCH	
Nr ewidencji zgłoszenia	GK.U.6640.1478.2022
Nazwa miejscowości	Modliszewko
Jednostka ewidencyjna	300303.2
Nazwa ewidencyjna	GNIEZNO - obszar wiejski
Obieg ewidencyjny	0016
Nazwa ewidencyjna	MODLISZEWKO
Numer mapy	1
Numer	26.39/54
Działka	1:500
Skala mapy	2000/6
Nazwa układu współrzędnych	PL-EVRF2007-NH
Selcja mapy	6.102.17.14.3.2, 3.4
Oznaczenie granic obszaru, który był przedmiotem aktualizacji	
Informacja o skutkach na gruncie, mających wpływ na zagospodarowanie gruntów, zobowiązany w granicach	
Stan na dzień	Nie badano
Stwierdzenie	11.04.2022

Powsiadacz, że niniejszy dokument został opracowany w wyniku prac geodezyjnych i kartograficznych, których rezultaty zawiera operat techniczny pozytywnie zweryfikowany. Jednocześnie informuję, że jestem świadomy odpowiedzialności karniej za złożenie fałszywego oświadczenia.	
Id zgłoszenia prac	GK.U.6640.1478.2022
Organ służby geodezyjnej, który otrzymał zgłoszenie	STAROSTA GNIEZIŃSKI
Wykonawca prac geodezyjnych	Usługi geodezyjne Kapella Maciej Ul. Chudoby 16/1, 62-200 Gniezno
Nr oraz data sporządzenia dokumentu zawierającego wynik pozytywnej weryfikacji	Protokół weryfikacji Nr Z dnia 19.04.2022
Identyfikator ewidencyjny materiału zasobu - operatu technicznego	P.3003.2022.14.16
Imię i nazwisko oraz nr uprawnień zawodowych kierownika prac	Natalla Olejnik geodeta uprawniony Nr uprawnień 38489 zakres I, II

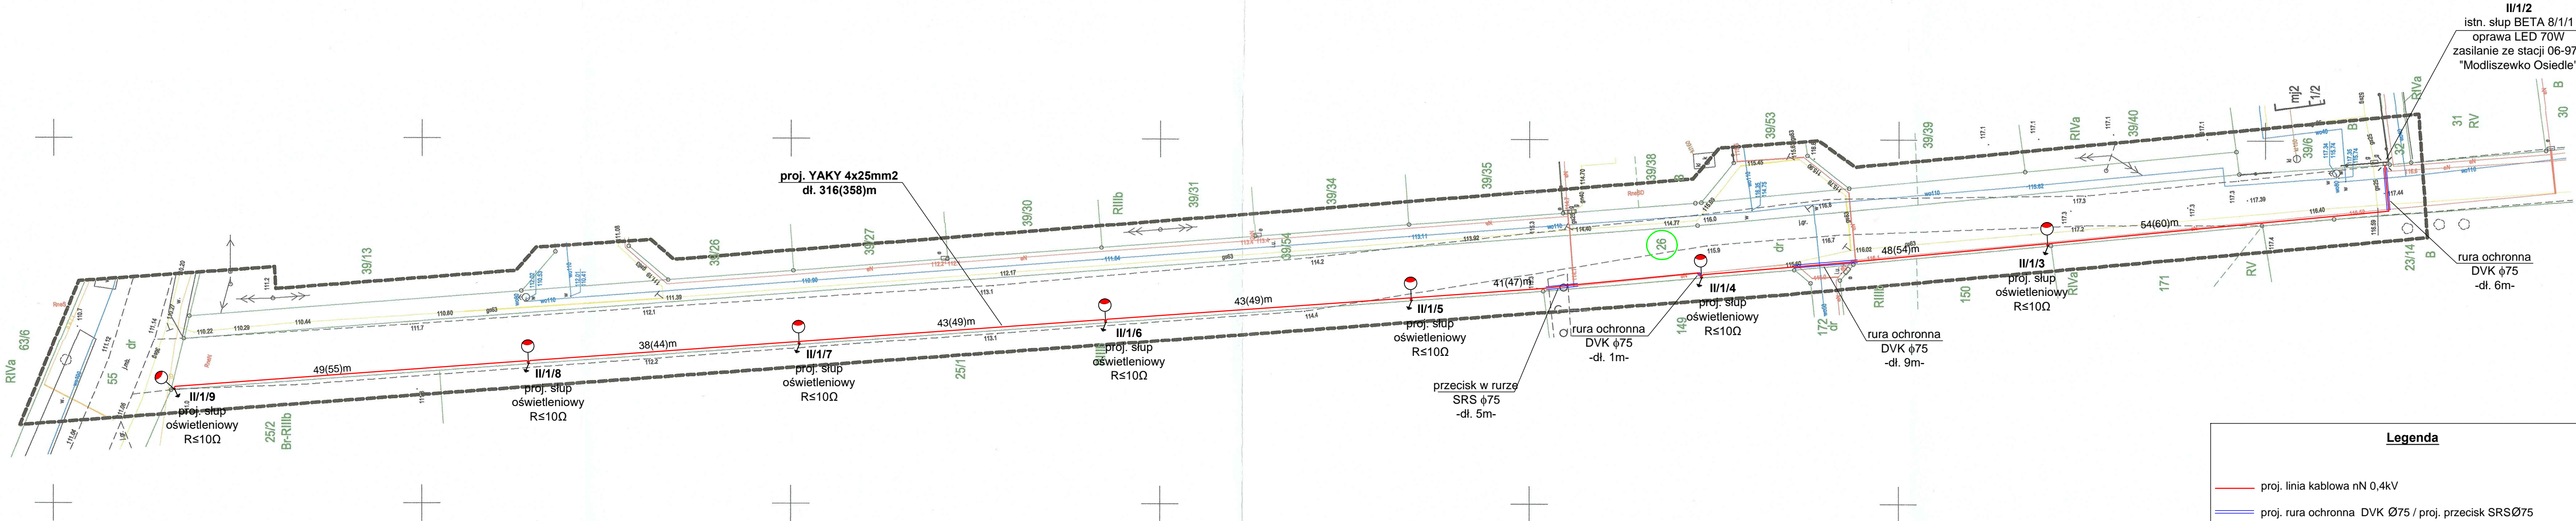

Legenda

- proj. linia kablowa nN 0,4kV
- proj. rura ochronna DVK Ø75 / proj. przecisk SRSØ75
- proj. słup oświetleniowy BETA 8/1/1, fundament D16/140
proj. oprawa IZYLUM LED 65W
- działka objęta inwestycją

1(5)m trasa kabla (długość kabla) w metrach

UWAGA
Przed rozpoczęciem prac należy szczegółowo zapoznać się z projektem, uzgodnieniami, zgodami oraz opinią ZUDP zawartymi w projekcie. W przypadku zbliżeń do urządzeń podziemnych oraz do istn. drzew wykopy prowadzić ręcznie, kabel elektroenergetyczny układać w rurze ochronnej. Po zakończeniu prac przywrócić początkowy stan nawierzchni.

Investor:	Gmina Gniezno Al. Reymonta 9-11, 62-200 Gniezno	Data:	06.2022
Obiekt:	Budowa oświetlenia ulicznego w m. Modliszewko dz. 26	Skala:	1:500
Temat rysunku:	Plan zagospodarowania terenu	Rysunek nr:	E2
Projektował:	mgr inż. A. Kabaciński upr. 154/89/PW		