

OSOWA
GÓRA

Prezydent Miasta Bydgoszczy

ul. Jezuicka 1
85-102 Bydgoszcz
tel. 52 5858367

Województwo: kujawsko-pomorskie

Powiat: **M. BYDGOSZCZ**

Gmina: **M. Bydgoszcz**

Jednostka ewidencyjna: **046101_1, Miasto Bydgoszcz**

Obręb: **0308, 0308**

Nr kancelaryjny: **WMG-I.6621.1689.2019**

WYPIS Z REJESTRU GRUNTÓW

Nr jednostki rejestrowej: **G.222**

własność, udział: 1/1

GMINA MIEJSKA - MIASTO BYDGOSZCZ

REGON: 000596375

Siedziba: BYDGOSZCZ

Arkusz mapy	Numer działki	Bliższe określenie położenia	Opisy użytków	Ozn. użyt. i kont. klas.	Powierzchnia		Nr KW lub oznaczenie innych dok.
					użytków w ha	działki w ha	
	15/4	BYDGOSZCZ, ul. WIELORYBIA	Tereny rekreacyjno-wypoczynkowe	Bz	0,2092	0,2092	BY1B/00054505/0
Id. dz.: 046101_1.0308.15/4							
Wartość: -, Rejon statystyczny: 090101							
Razem:					0,2092	0,2092	

Sporządził(a): *Anna Kończak*, według stanu na dzień: 2019-03-25

Nr zlecenia: WMG-I.1708-1/2019



z up. PRZEDSIEDZĄCA MIASTA
Anna Kończak
Anna Kończak
Referent w Wydziale
Miasta i Geodezji

2019-03-25,.....

(Imię i Nazwisko oraz stanowisko służbowe osoby reprezentującej organ)
Data i podpis

Prezydent Miasta Bydgoszczy

ul. Jezuicka 1
85-102 Bydgoszcz
tel. 52 5858367

Nr sprawy: WMG-I.6621.1689.2019

Województwo: kujawsko-pomorskie

Powiat: M. BYDGOSZCZ

Gmina: M. Bydgoszcz

Jednostka ew.: 046101_1 - Miasto Bydgoszcz


Obręb: 0308 - 0308

Arkusz mapy: -

Numer działki: 15/4

WYRYS Z MAPY EWIDENCYJNEJ

Skala 1:500

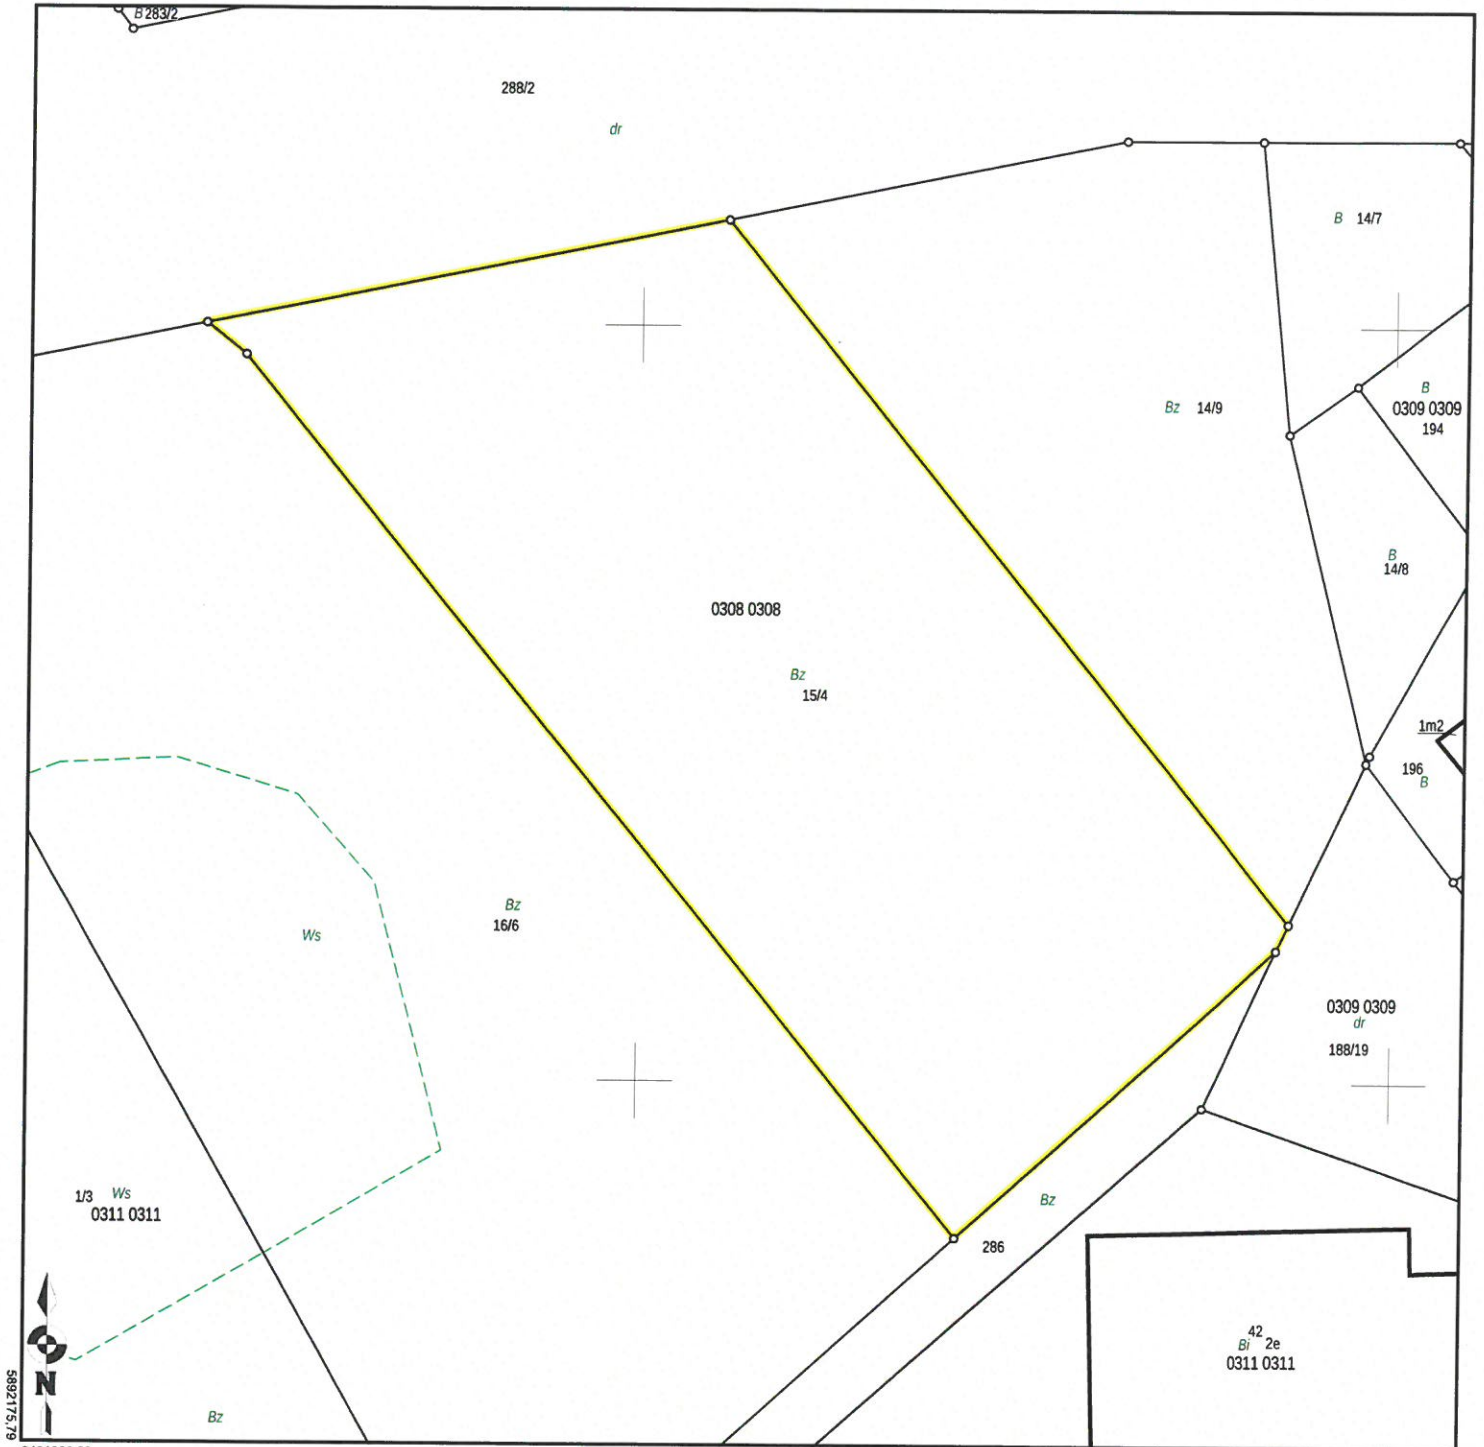

Sporządził(a): Anna Kończak, według stanu na dzień: 2019-03-26

Adnotacje:



(Imię i nazwisko oraz stanowisko służbowe osoby reprezentującej organ)

z up. PREZYDENTA MIASTA

(Data i podpis)

Anna Kończak
Referent w Wydziale
Planowania i Geodezji

Prezydent Miasta Bydgoszczy

ul. Jezuicka 1

85-102 Bydgoszcz

tel. 52 5858367

Województwo: kujawsko-pomorskie

Powiat: M. BYDGOSZCZ

Gmina: M. Bydgoszcz

Jednostka ewidencyjna: 046101_1, Miasto Bydgoszcz

Obręb: 0434, 0434

Nr kancelaryjny: WMG-I.6621.2158.2019

WYPIS Z REJESTRU GRUNTÓW

Nr jednostki rejestrowej: G.18

własność, udział: 1/1

GMINA BYDGOSZCZ

Arkusze mapy	Numer działki	Bliższe określenie położenia	Opisy użytków	Ozn. użyt. i kont. klas.	Powierzchnia		Nr KW lub oznaczenie innych dok.
					użytków w ha	działki w ha	
	23/1	BYDGOSZCZ, ul. Wyzwolenia	Grunty orne	RVI	0,1818	0,1818	BY1B/00060462/1
Id. dz.: 046101_1.0434.23/1							
Wartość: -, Rejon statystyczny: 090081							
Razem:					0,1818	0,1818	

Sporządził(a): Anna Kończak, według stanu na dzień: 2019-04-15

Nr zlecenia: WMG-I.2185-1/2019



Anna Kończak
 Anna Kończak
 Pełnomocnik ds. Wydziału
 Urzędniczy

2019-04-15.....

(Imię i Nazwisko oraz stanowisko służbowe osoby reprezentującej organ)
 Data i podpis

Prezydent Miasta Bydgoszczy


ul. Jezuicka 1
85-102 Bydgoszcz
tel. 52 5858367

Nr sprawy: WMG-I.6621.2158.2019

Województwo: kujawsko-pomorskie
Powiat: M. BYDGOSZCZ
Gmina: M. Bydgoszcz
Jednostka ew.: 046101_1 - Miasto Bydgoszcz
Obręb: 0434 - 0434
Arkusz mapy: -
Numer działki: 23/1

WYRYS Z MAPY EWIDENCYJNEJ

Skala 1:500

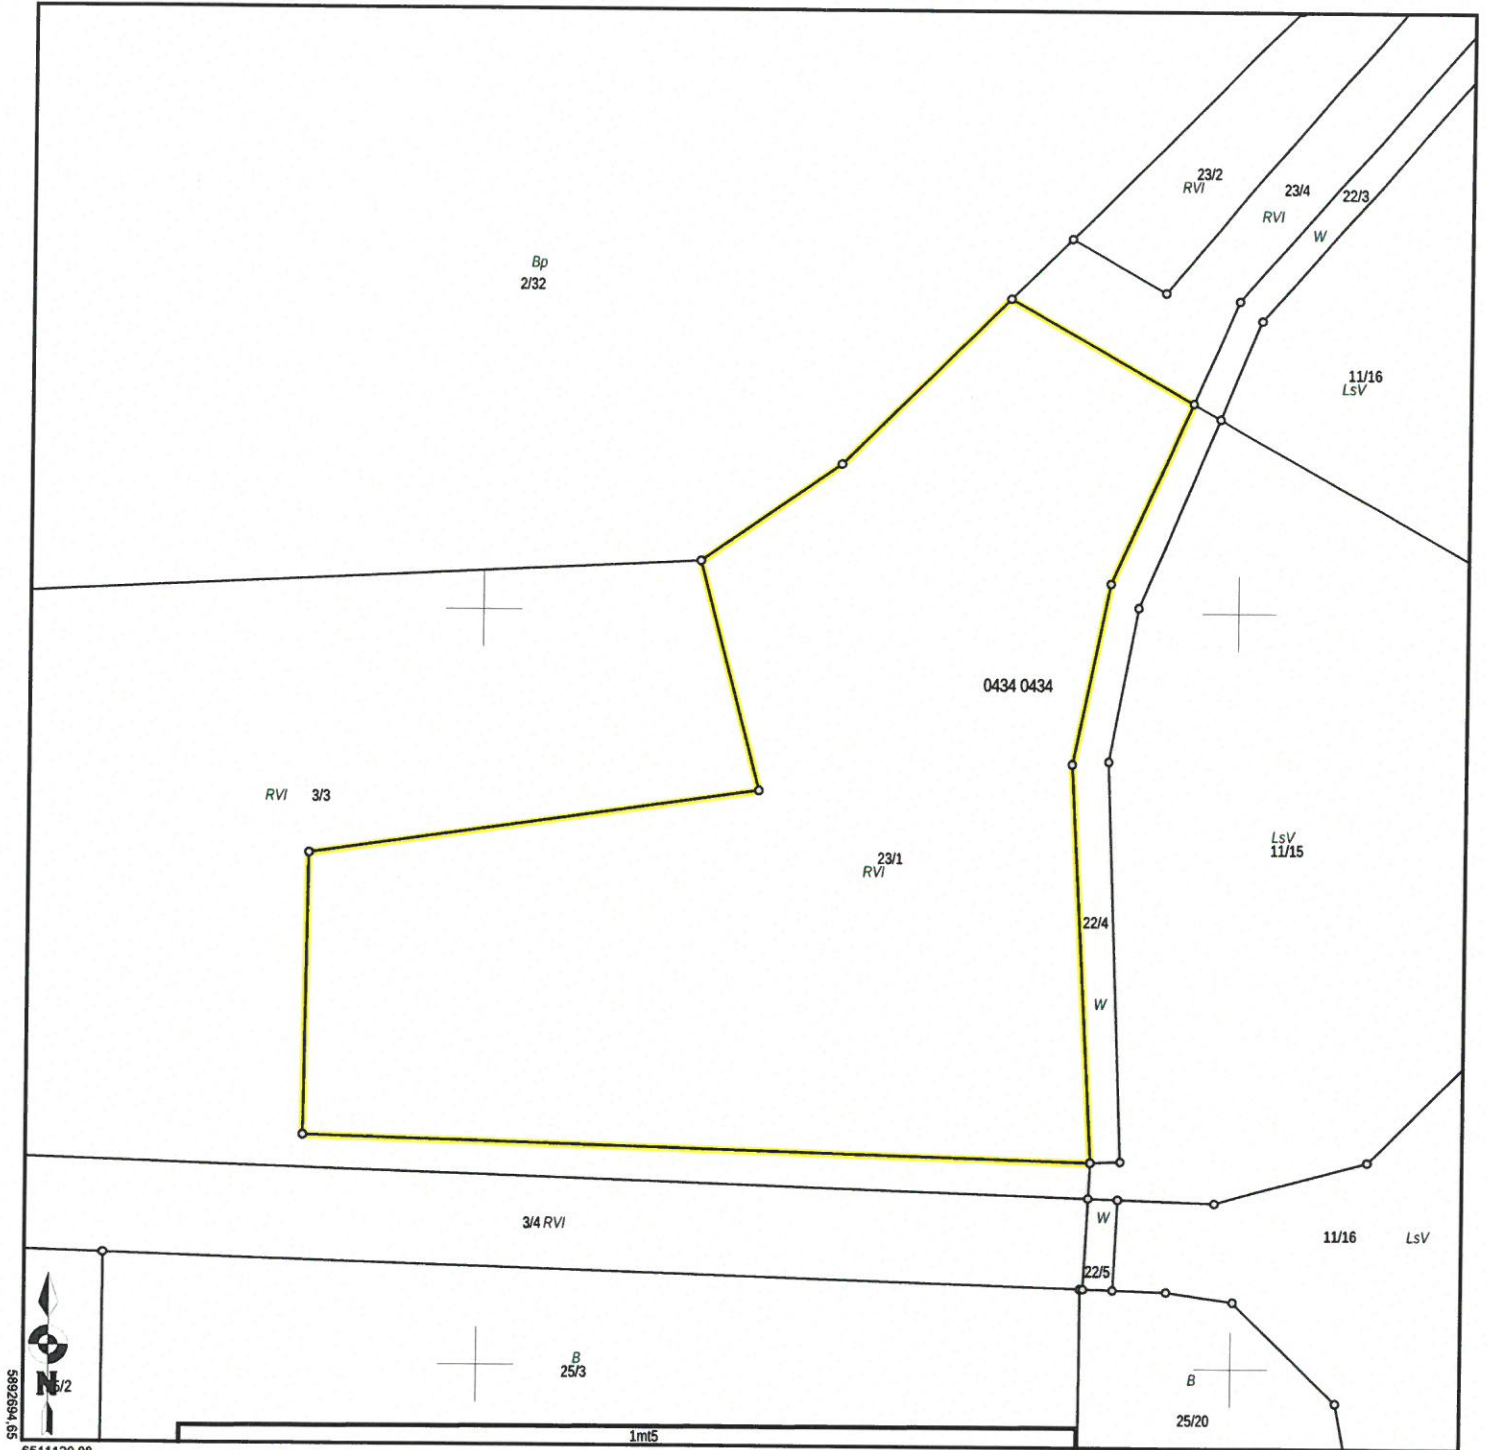

Sporządził(a): Anna Kończak, według stanu na dzień: 2019-04-15

Adnotacje:



(Imię i nazwisko oraz stanowisko służbowe osoby reprezentującej organ)

z up. PREZYDENTA MIASTA
Anna Kończak
(Data i podpis)
Anna Kończak
Referent w Wydziale
Miasta i Gmin