



UKŁAD SUFITU
SKALA 1:50

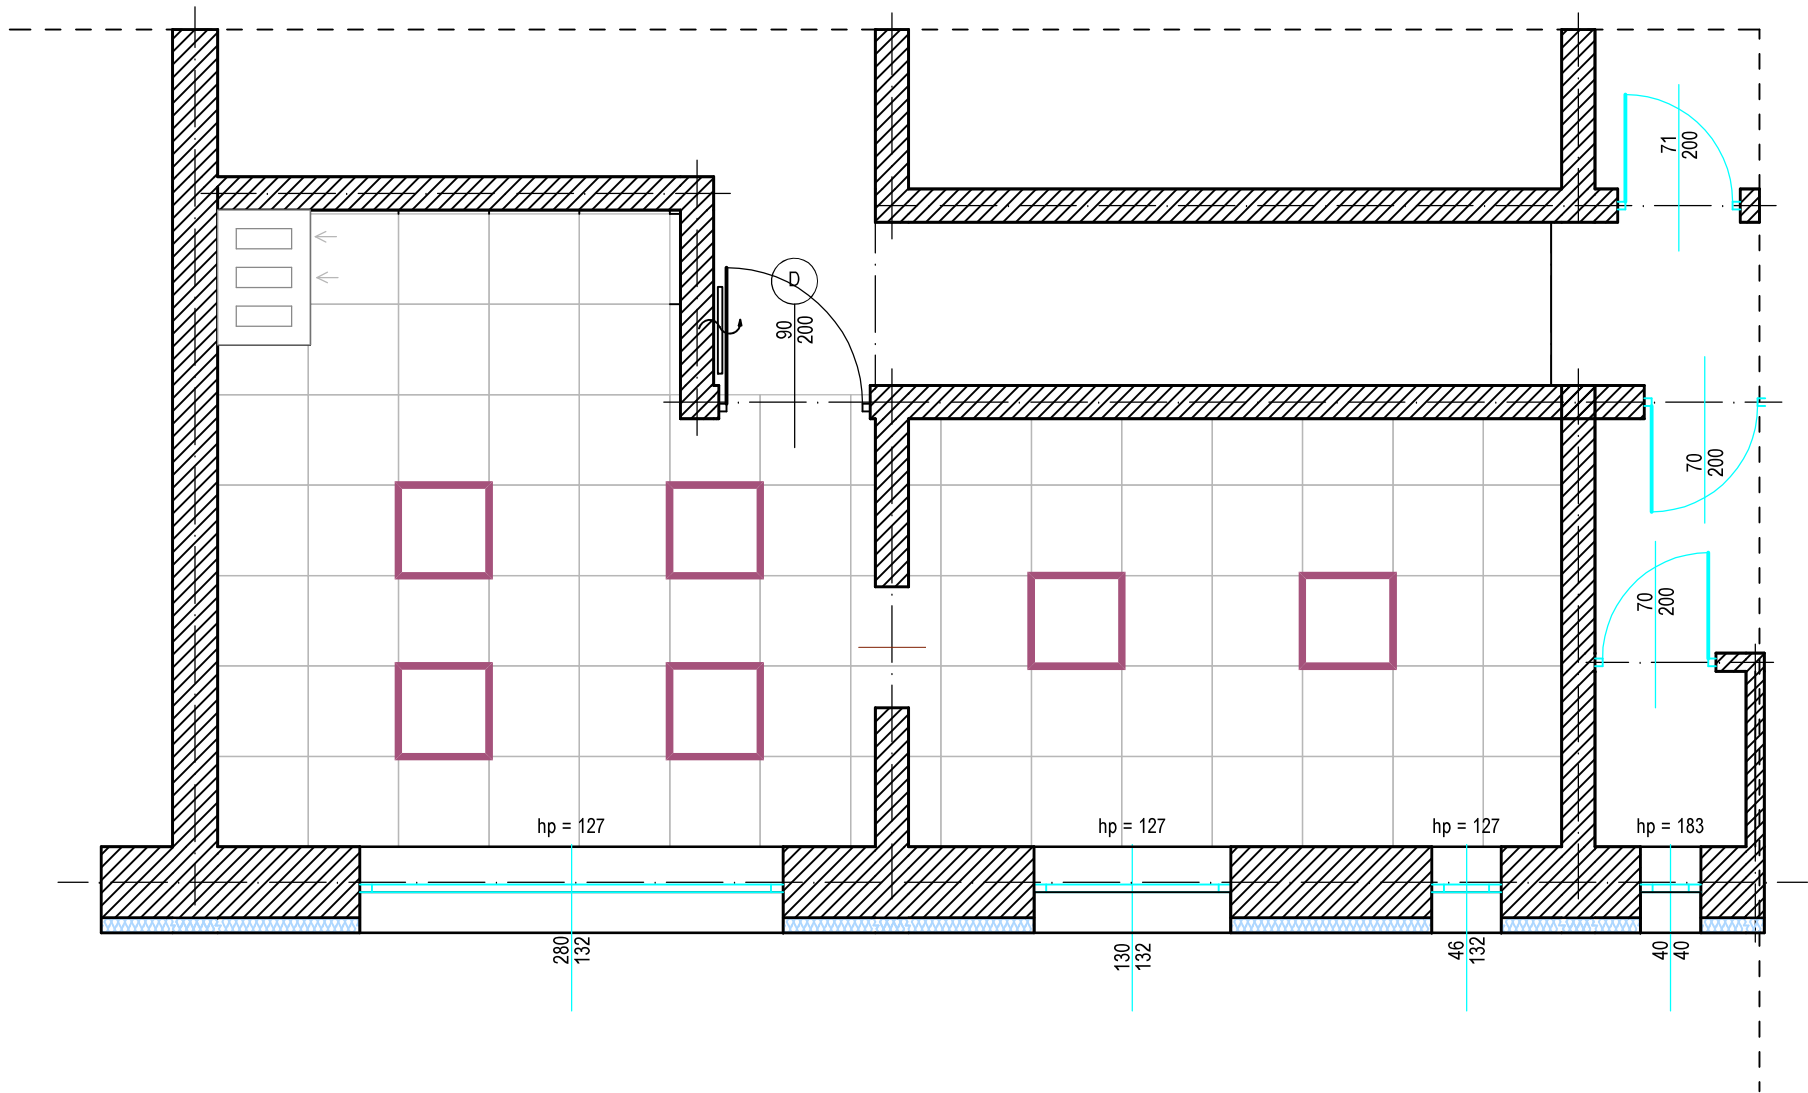

- sufit kasetonowy, modułowy produkt referencyjny: Armstrong PRELUDE 24 60x60

 oprawa oświetleniowa do sufitu modułowego 60x60cm

OBIEKT:	REMONT ŚWIELICY WIEJSKIEJ W DOMACHOWIE		
INWESTOR:	Gmina Krobia ul. Rynek 1, 63-840 Krobia		
LOKALIZACJA:	63-840 Krobia, obręb Domachowo działka numer: 90/1		
STADIUM:	projekt wykonawczy		
BRANŻA:	konstrukcja		
TEMAT RYSUNKU:	UKŁAD SUFITU		
ZESPÓŁ PROJEKTOWY:			
KONSTRUKCJA projektant:	mgr inż. Andrzej Olejnik uprawnienia nr WKP/0325/PWOK/16	Podpis:	
SKALA 1:50	DATA: 25.04.2024	NR RYS. K-06	
JEDNOSTKA PROJEKTOWA:			
PALLADIO Andrzej Olejnik ul. Poznańska 38, 63-840 Krobia, tel. 601 713 716, e-mail: andrzej@palladio.com.pl		 palladio OBSŁUGA INWESTYCJI BUDOWLANYCH	
www.palladio.com.pl			