PROJEKT - RZUT PARTERU

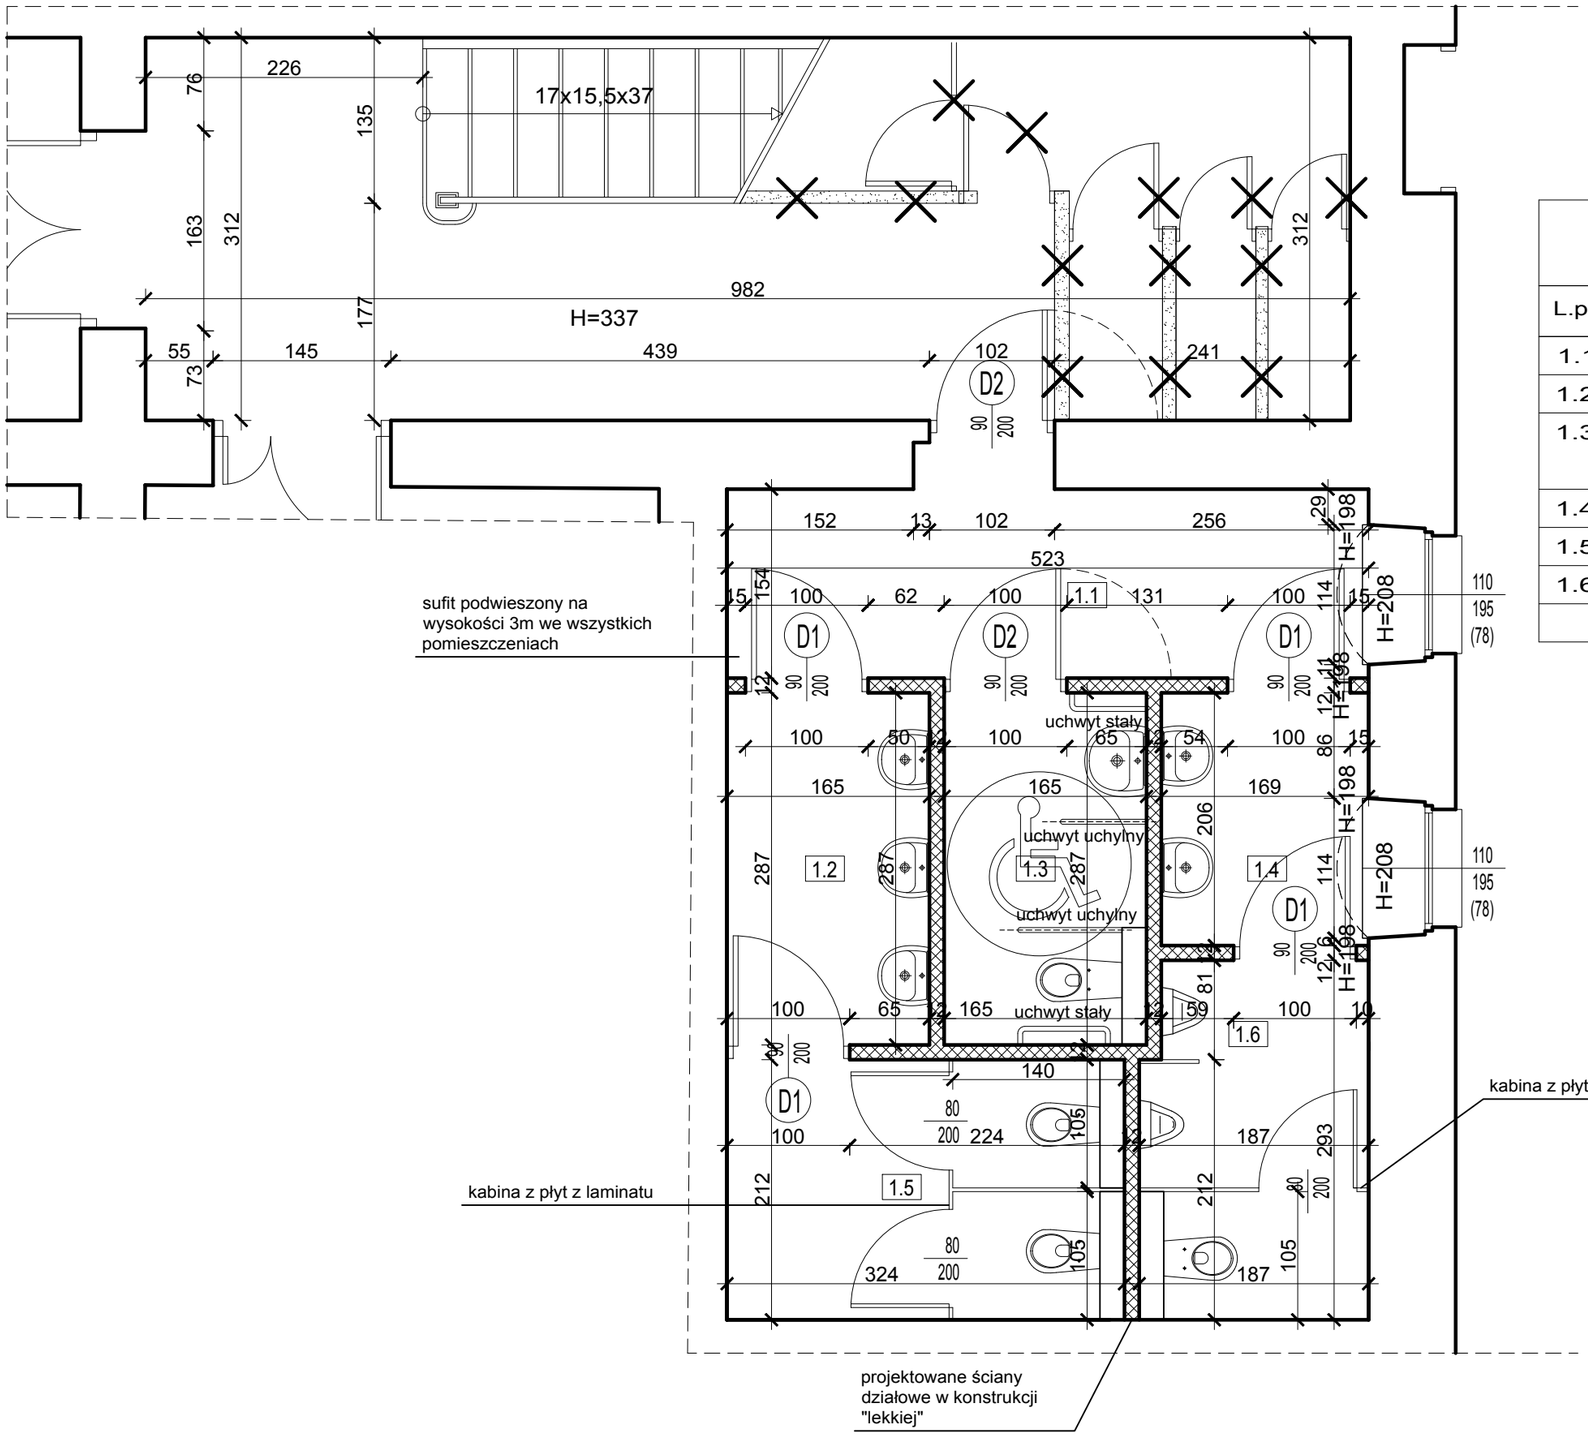

PROJEKT - ZESTAWIENIE POMIESZCZEŃ KONDYGNACJI PARTERU

L.p.	NAZWA POMIESZCZENIA	POSADZKA	POW.
1.1	KOMUNIKACJA	PŁYTKI GRESOWE	8m²
1.2	UMYWALNIA DAMSKA	PŁYTKI GRESOWE	4,73m²
1.3	TOALETA DLA OSÓB NIEPEŁNOSPRAWNYCH	PŁYTKI GRESOWE	4,73m²
1.4	UMYWALNIA MĘSKA	PŁYTKI GRESOWE	3,48m²
1.5	WC DAMSKIE	PŁYTKI GRESOWE	6,86m²
1.6	WC MĘSKIE	PŁYTKI GRESOWE	5,33m²
		RAZEM:	33,13m²

LEGENDA

ELEMENTY ISTNIEJĄCE

ELEMENTY PROJEKTOWANE

ELEMENTY PRZEZNACZONE DO ROZBIÓRKI

P.M. PROJEKT - Biuro Projektowe Paweł Miszczańczuk
49 - 304 Brzeg, ul. Jaśminowa 12, tel: 693 296 102

	IMIĘ I NAZWISKO	NR UPR.	SPECJALNOŚĆ	PODPIS	DATA
PROJEKTANT	**mgr inż. arch. Paweł Miszczańczuk**	**01/OPO KK/2011**	architektoniczna		**VI. 2023r.**
OBIEKT	Dom Ludowy w Pępicach, Pępice 63, 49 - 317 Pępice			DZIAŁKA	237/2
INWESTOR	Gmina Skarbimierz, ul. Parkowa 12, 49 - 318 Skarbimierz-Osiedle			BRANŻA	arch.-bud.
TEMAT	Zmiana sposobu użytkowania pomieszczenia magazynowego na pomieszczenia higieniczno-sanitarne (toalety) w budynku Domu Ludowego w Pępicach 63, dz. nr 237/2			SKALA	1:50
NAZWA RYSUNKU	PROJEKT - RZUT PARTERU			NR RYS.	A-1

WSZELKIE PRAWA AUTORSKIE ZASTRZEŻONE-KOPIOWANIE, ROZPOWSZECHNIANIE, DOKONYWANIE JAKICHKOLWIEK ZMIAN BEZ ZGODY AUTORÓW JEST ZABRONIONE