


PRZEKRÓJ NORMALNY A-A

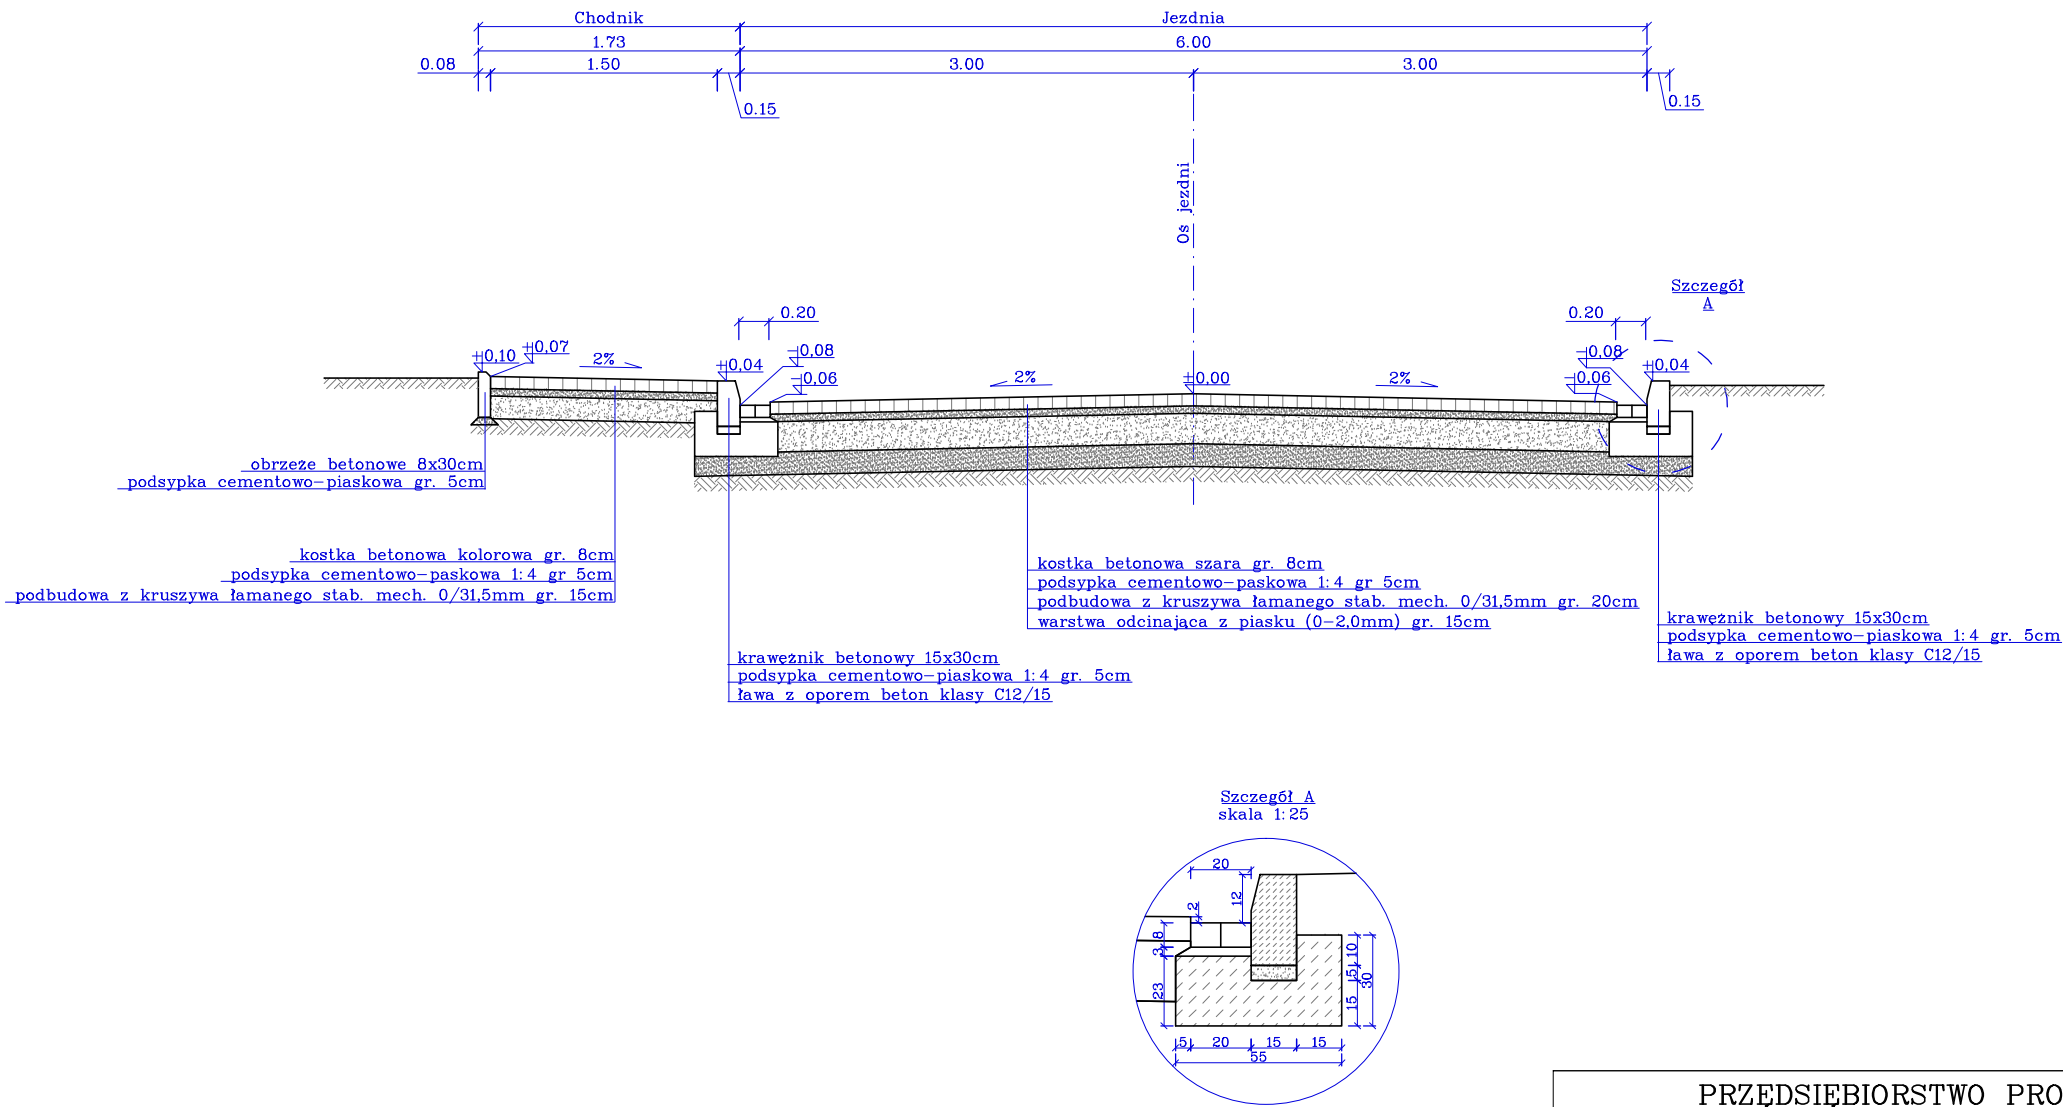

PRZĘDSIĘBIORSTWO PROJEKTOWO-USŁUGOWE SYSTEM A Antoni Przybylski 66-400 Gorzów Wlkp.; ul. Saperów 3 tel. 604 468 001; e-mail: sabrata@o2.pl				
TEMAT:  <i>Budowa dróg na terenie Kostrzyn - Południe w Kostrzynie nad Odrą - ul. Klonowa na odcinku od ul. Łódzkiej do ul. Jaworowej</i>	SKALA:	1:50		
	NR RYS:			
	STADIUM:	—		
	BRANŻA:	drogowa		
TREŚĆ:	Przekrój normalny		DATA:	04.2024
AUTORZY OPRACOWANIA:		NR UPR.	SPECJ. UPR.	PODPIS
OPRACOWAŁ:	mgr inż. ANTONI IGNACY PRZYBYLSKI	LBS/0024/PWOD/14	DROGOWA	