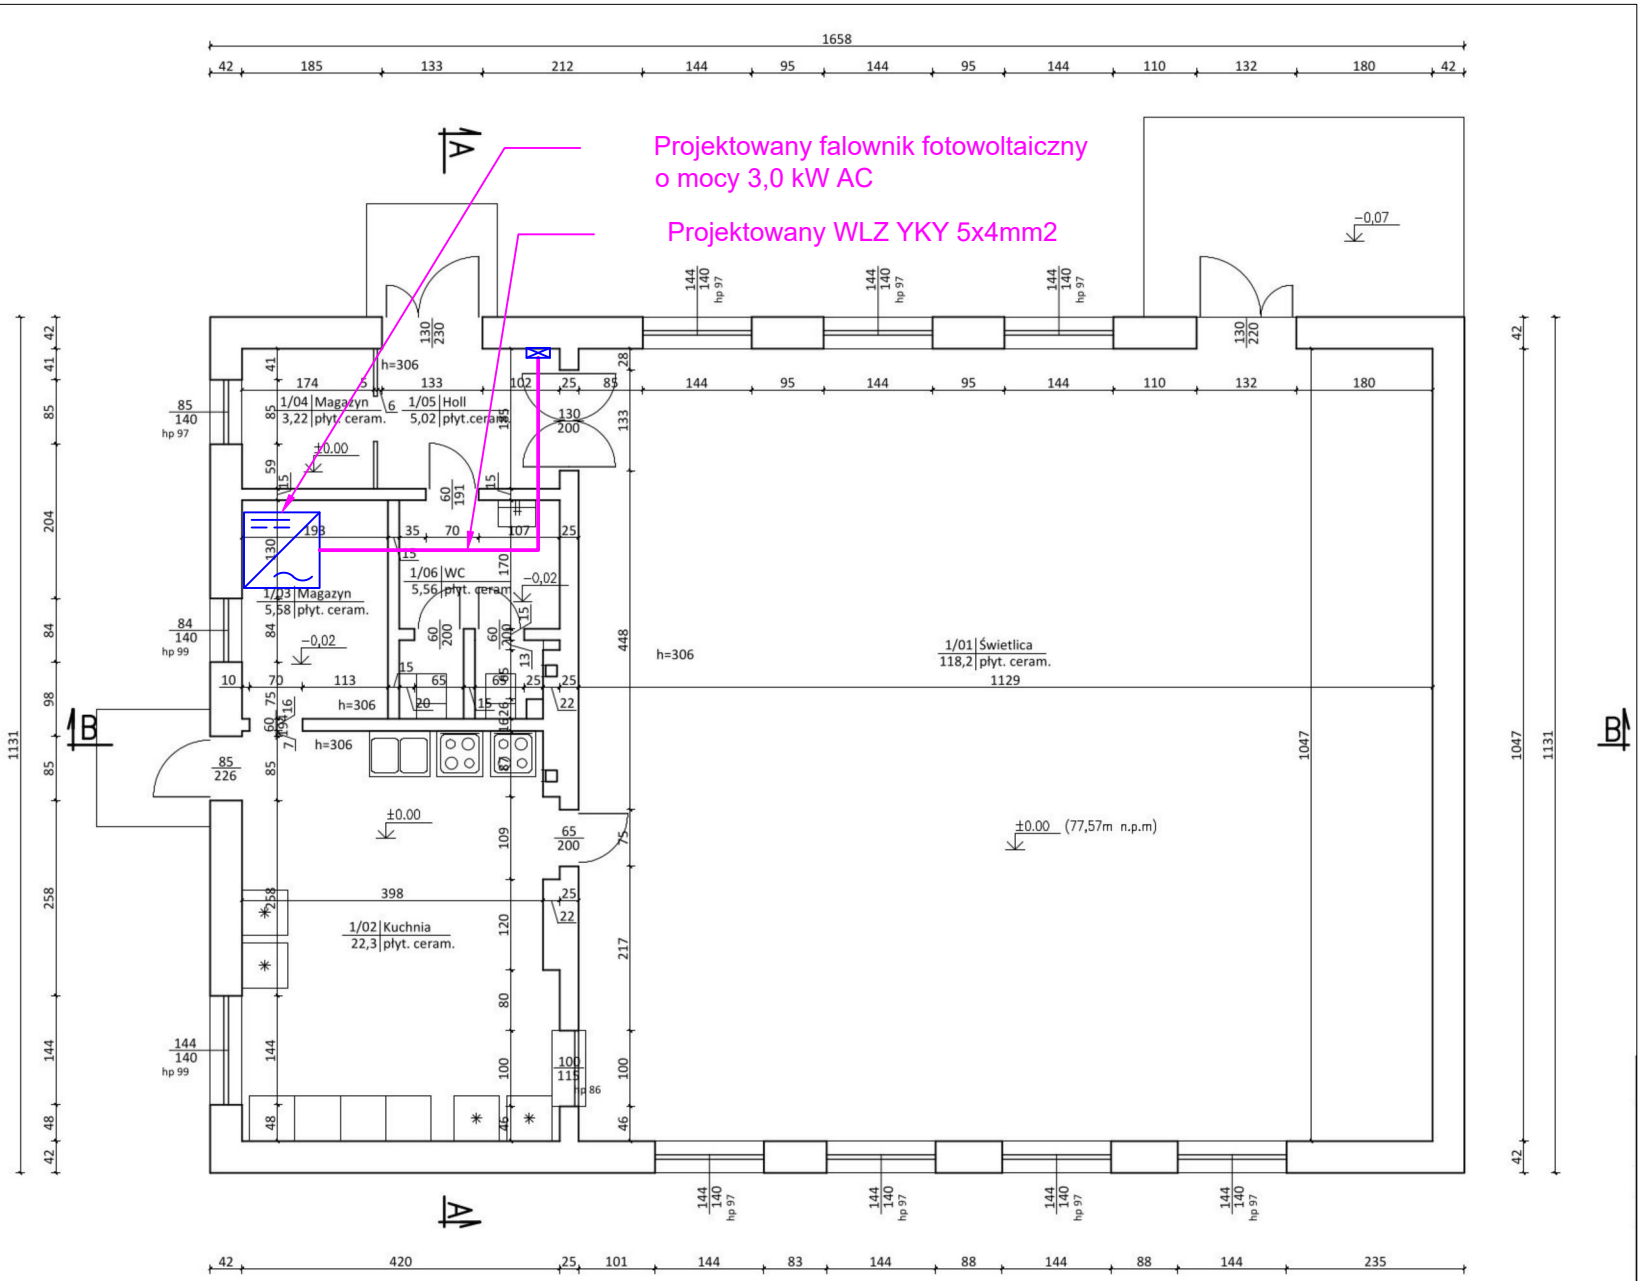

		Instalacja fotowoltaiczna o mocy przyłączeniowej AC=3kW na budynku świetlicy wiejskiej w Darnowie
Oprac.: mgr inż. J. Sajbura	12.04.2022	Instalacja fotowoltaiczna o mocy generatora nie mniej, niż 3,4 kWp i nie więcej, niż 3,6 kWp
Sprawdz.:		
1:100	Nazwa pliku: 1	Trasa WLZ