



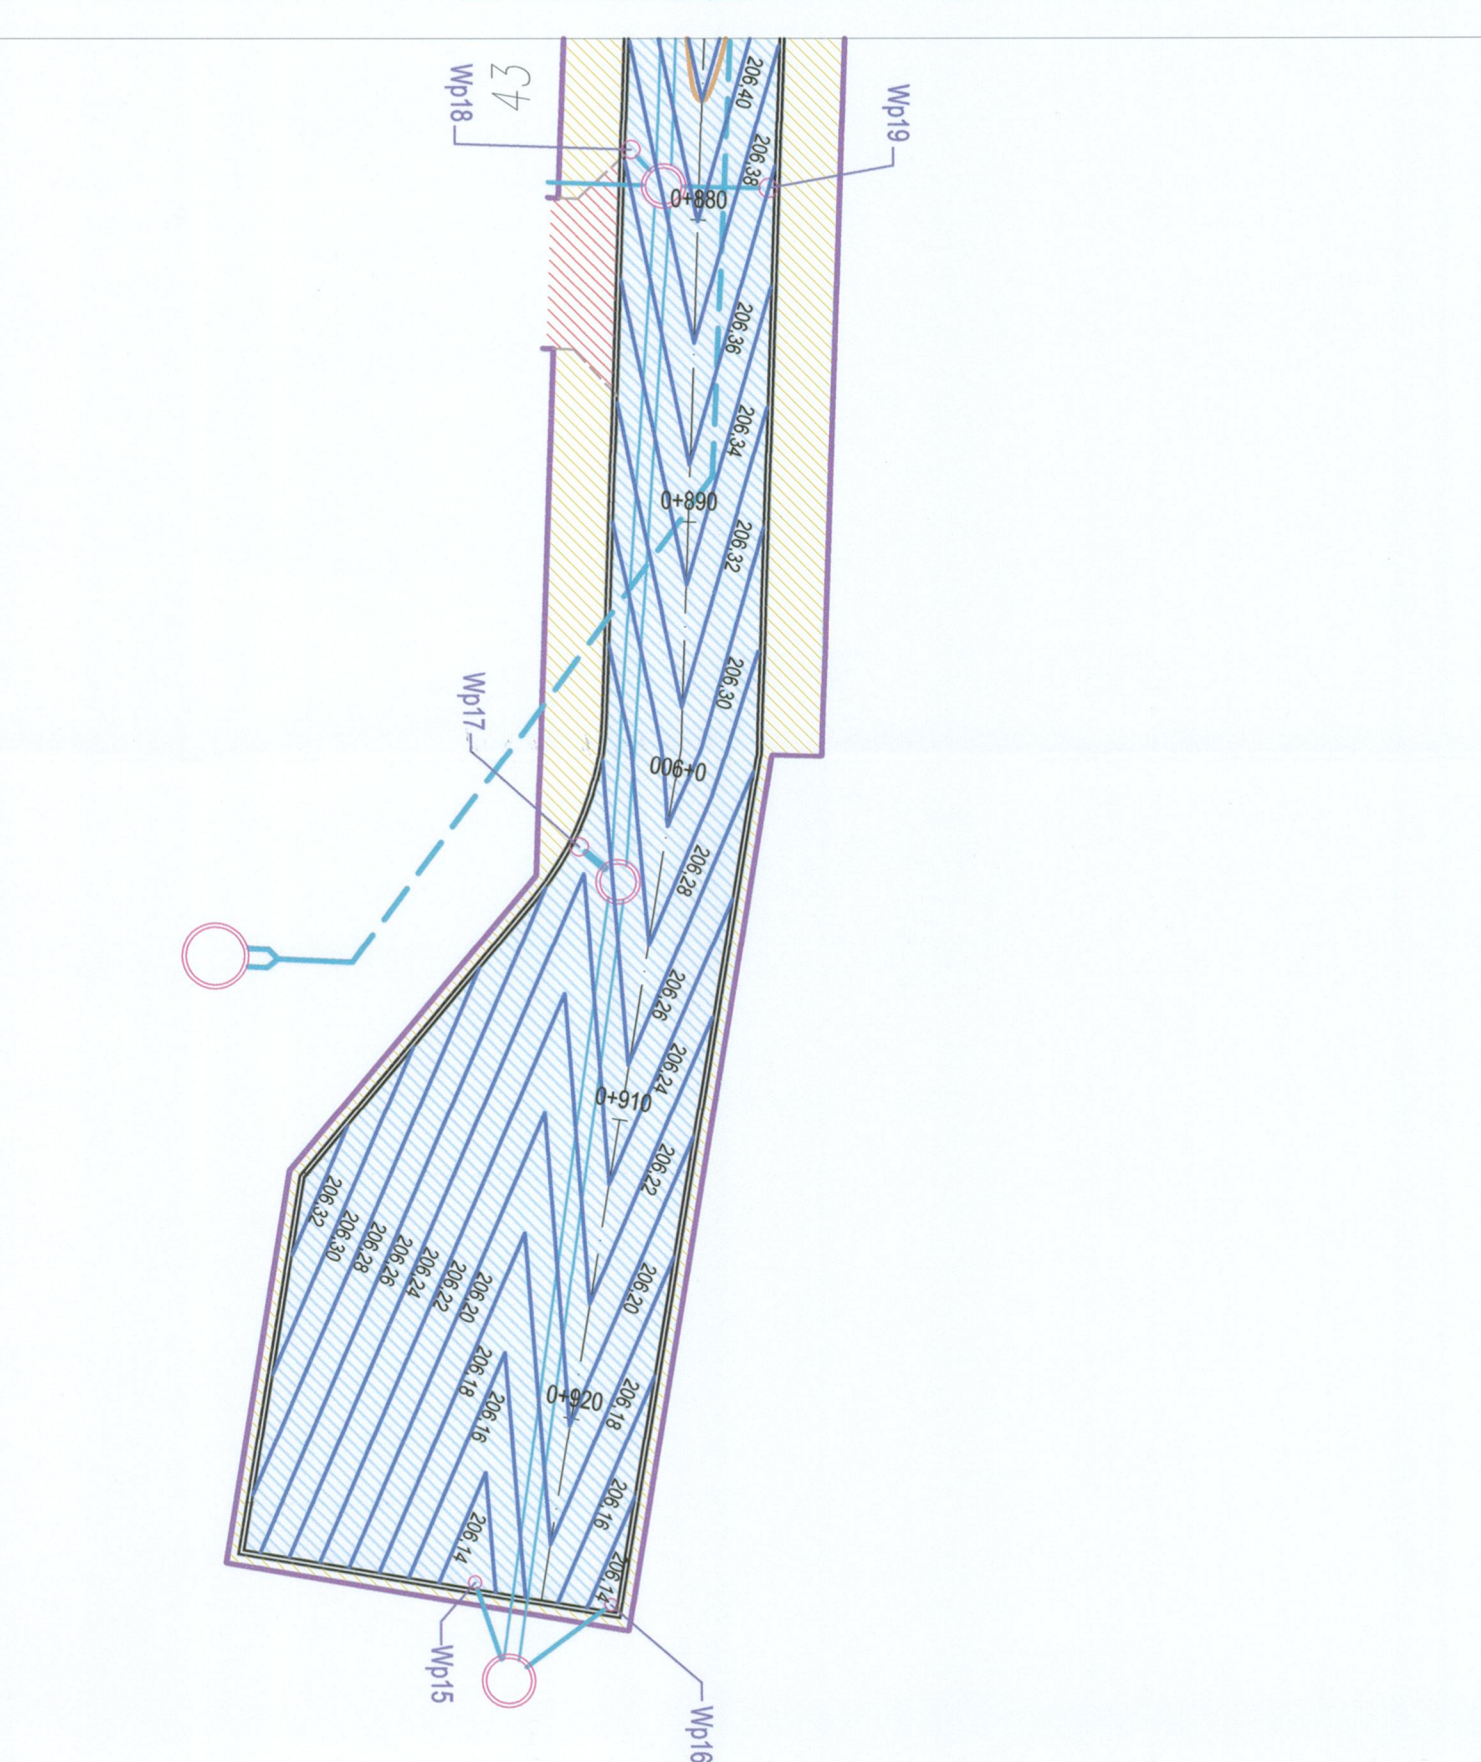


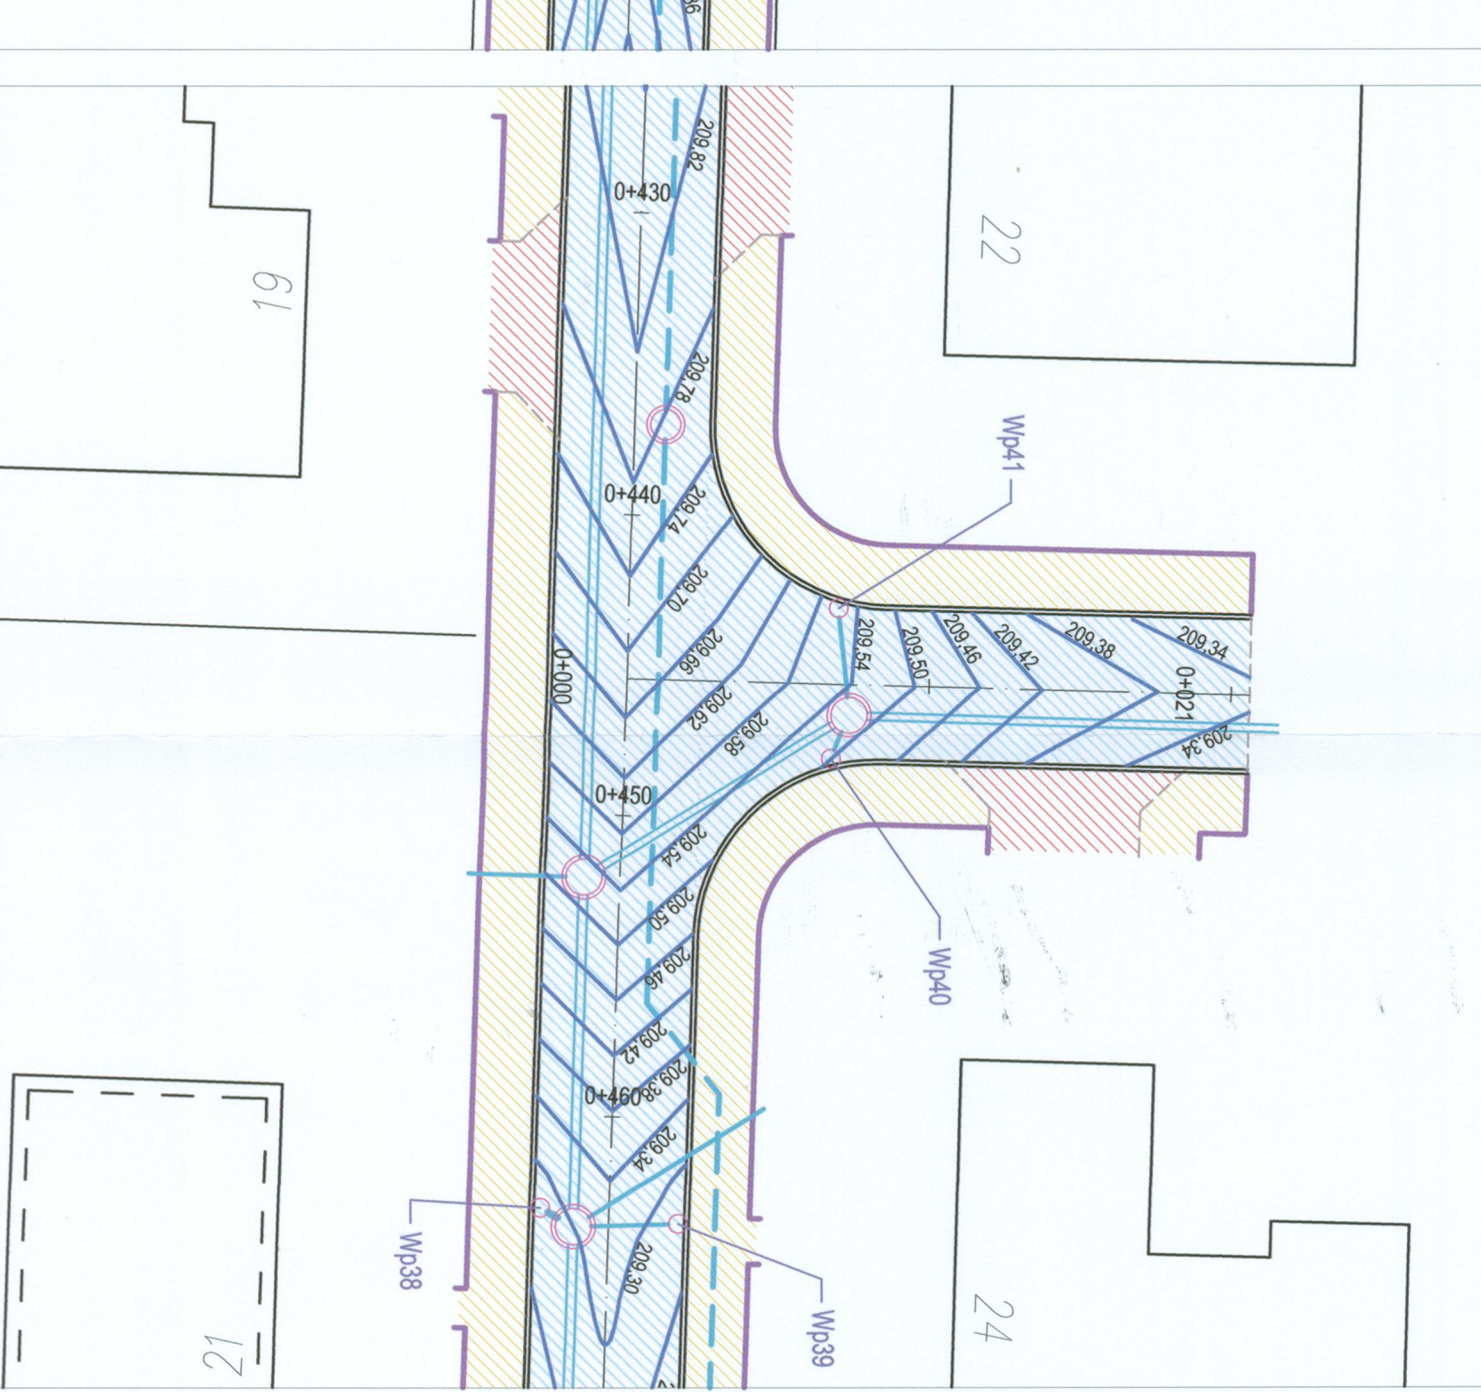

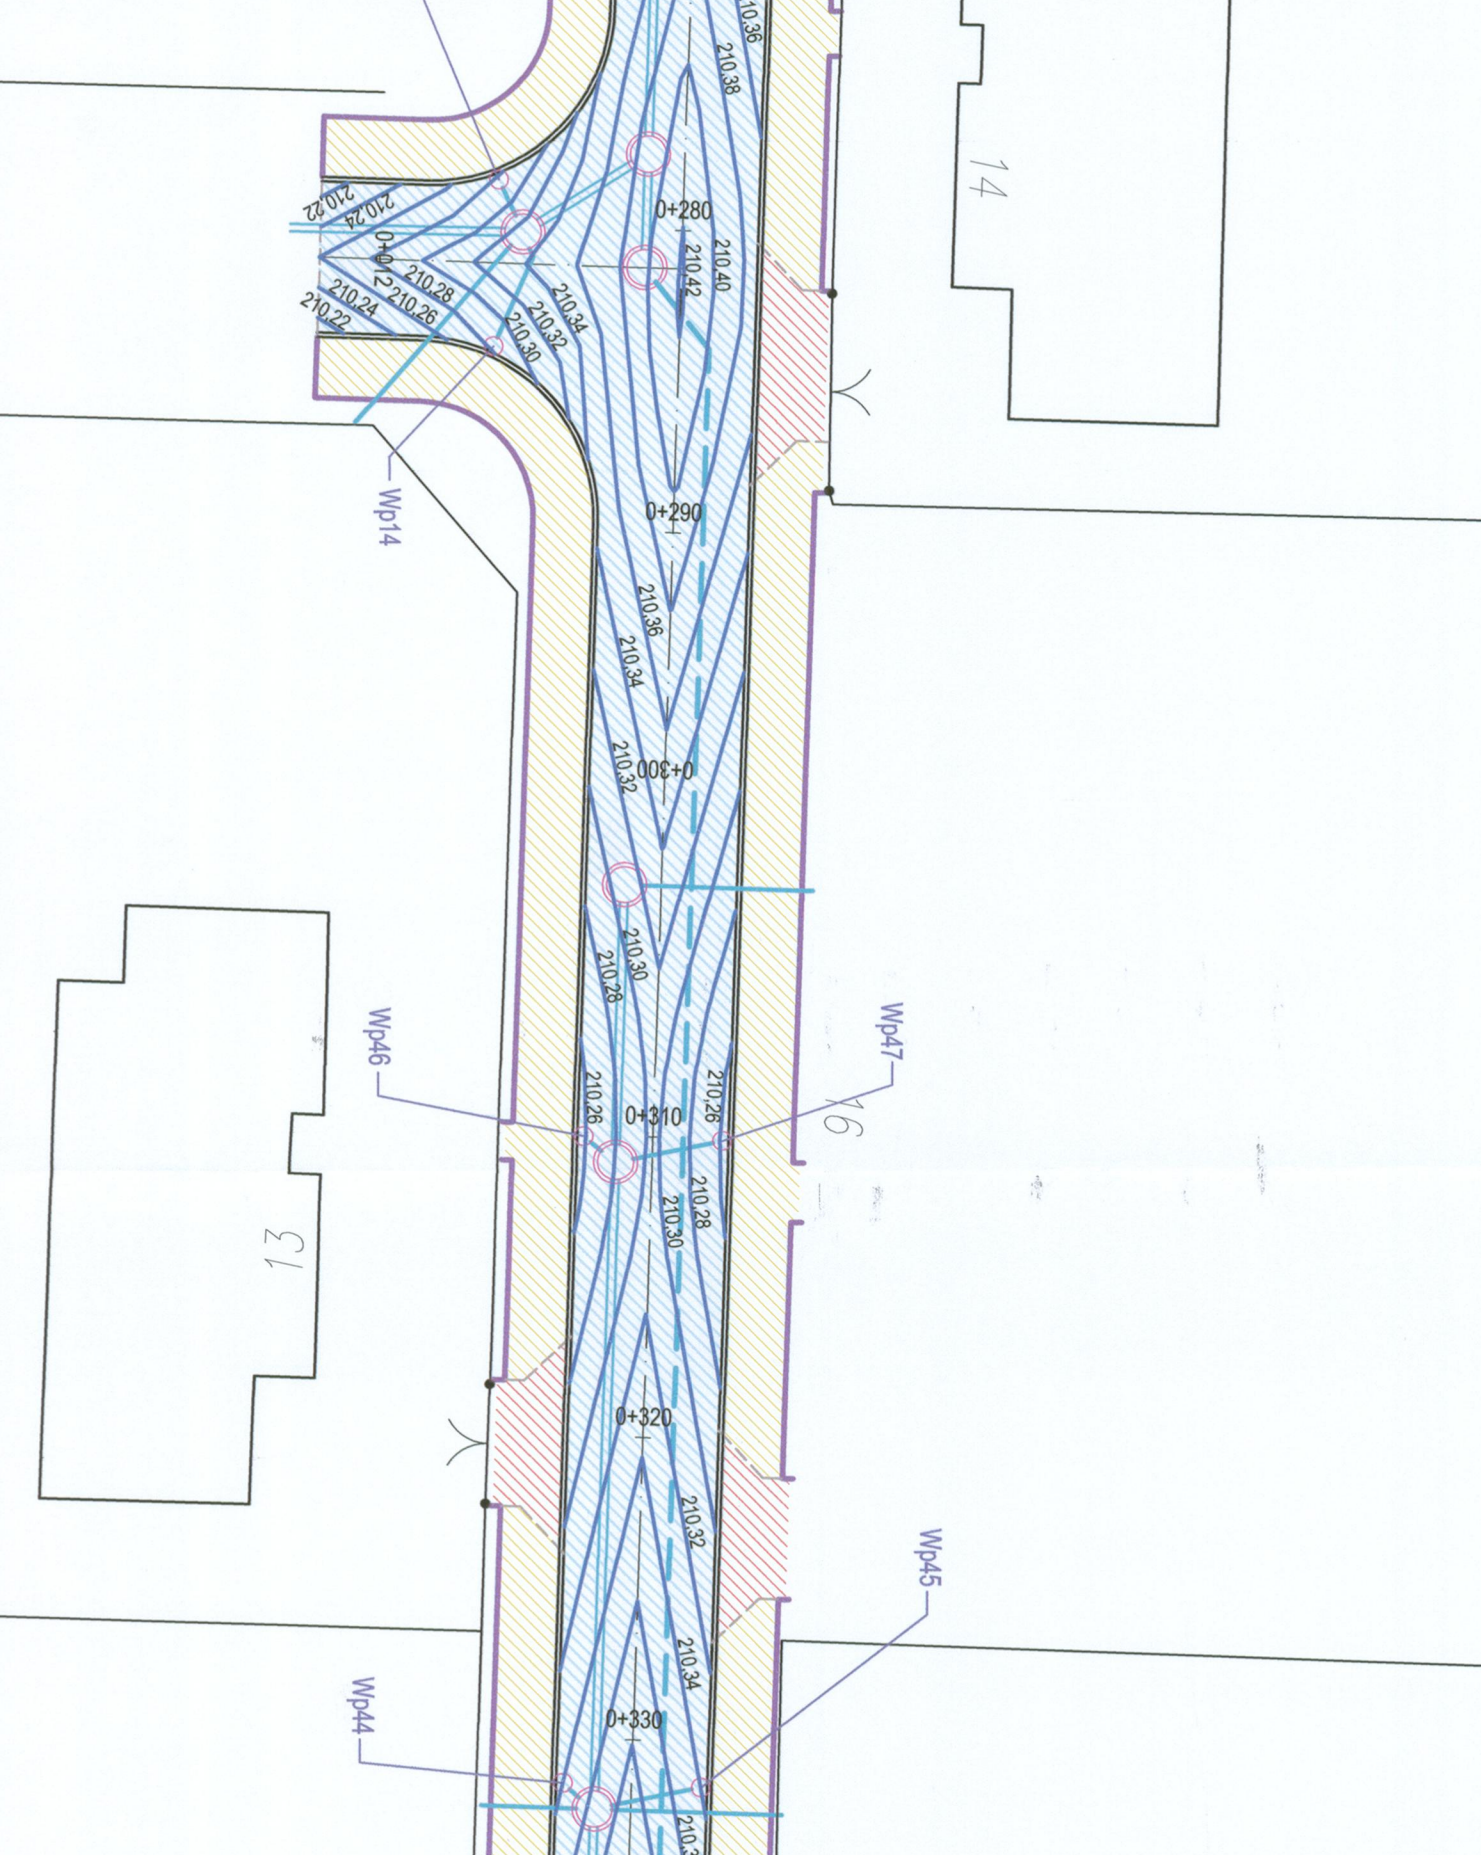

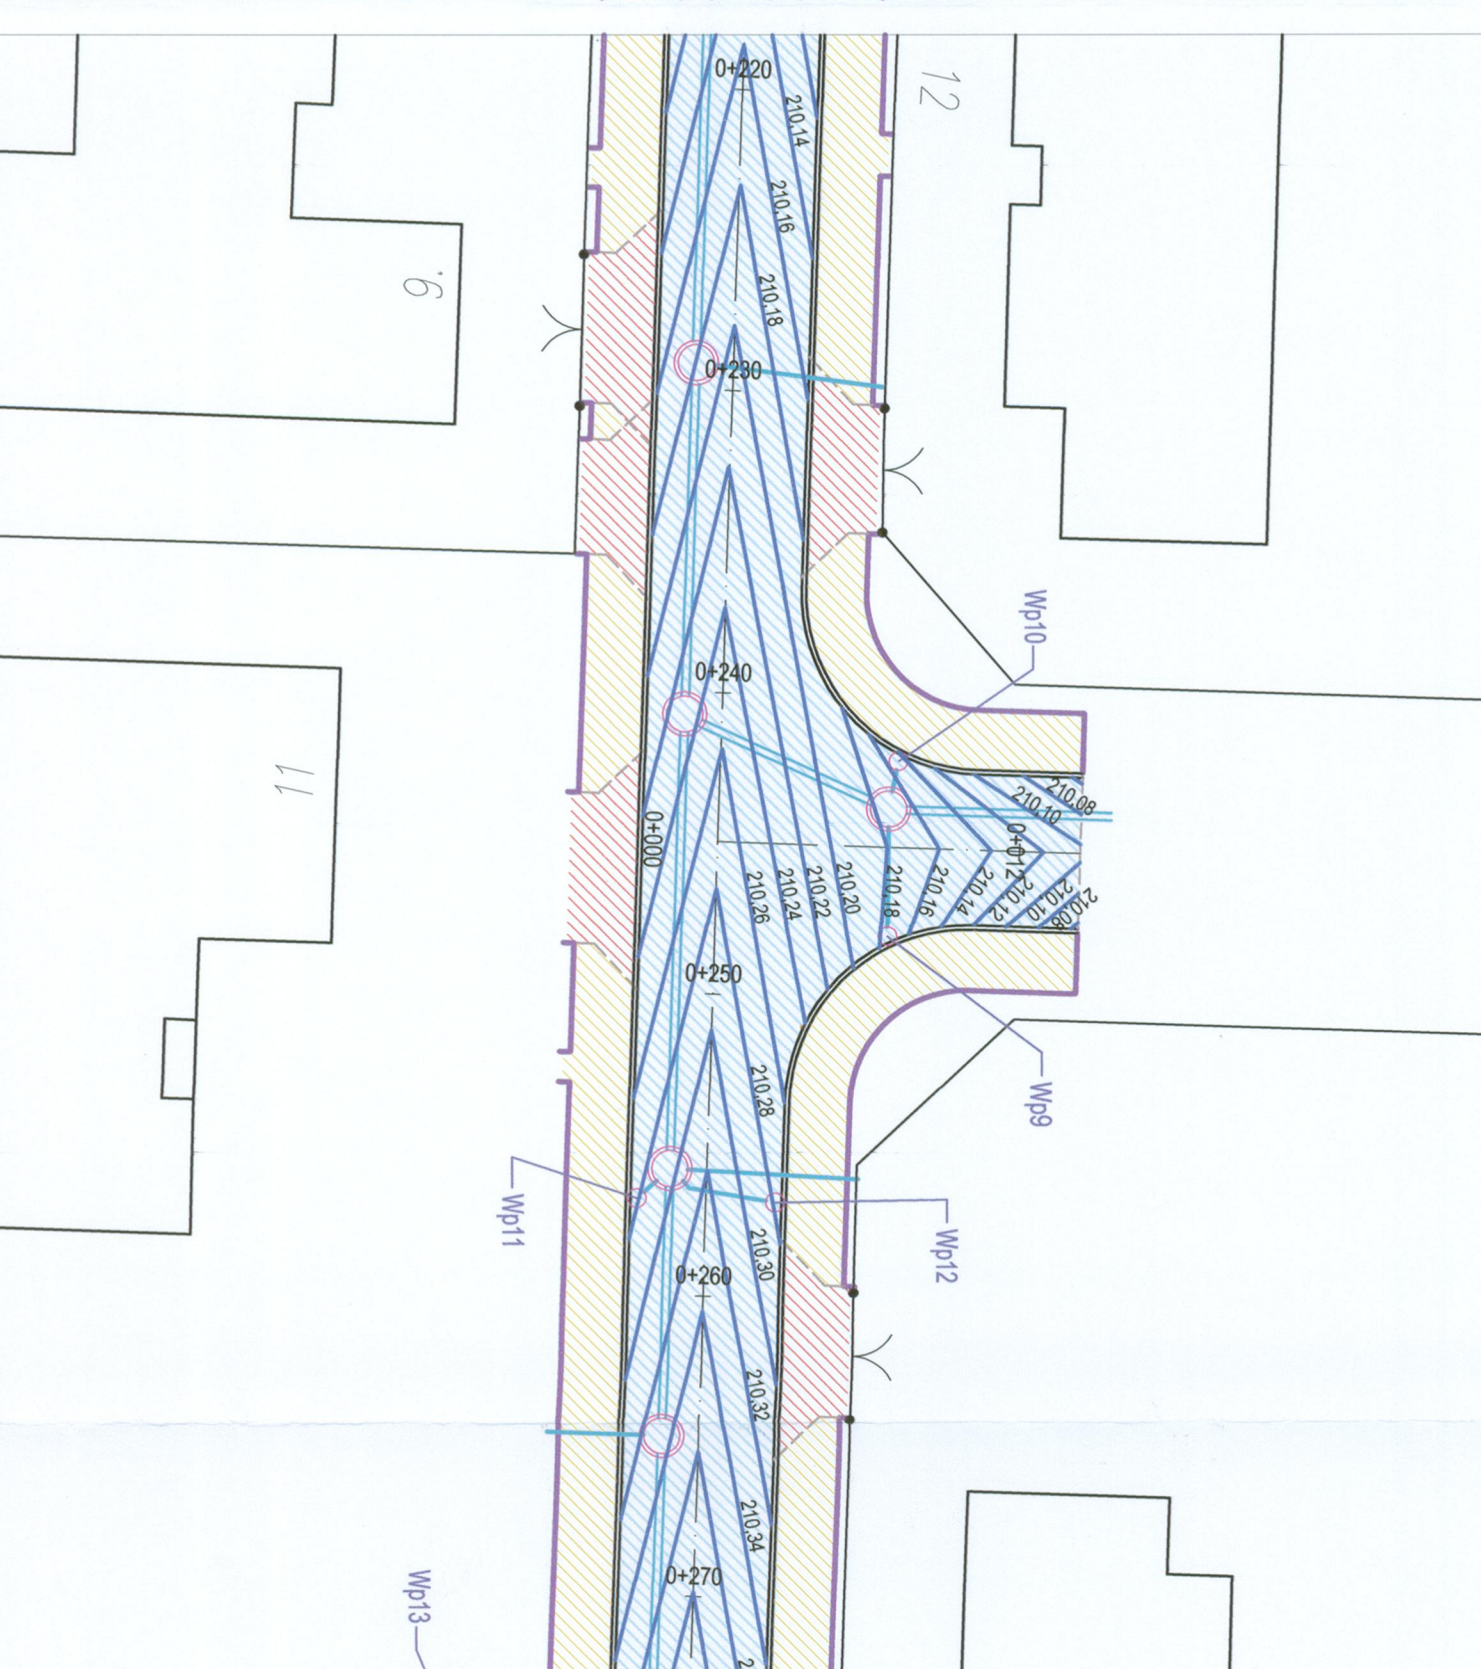

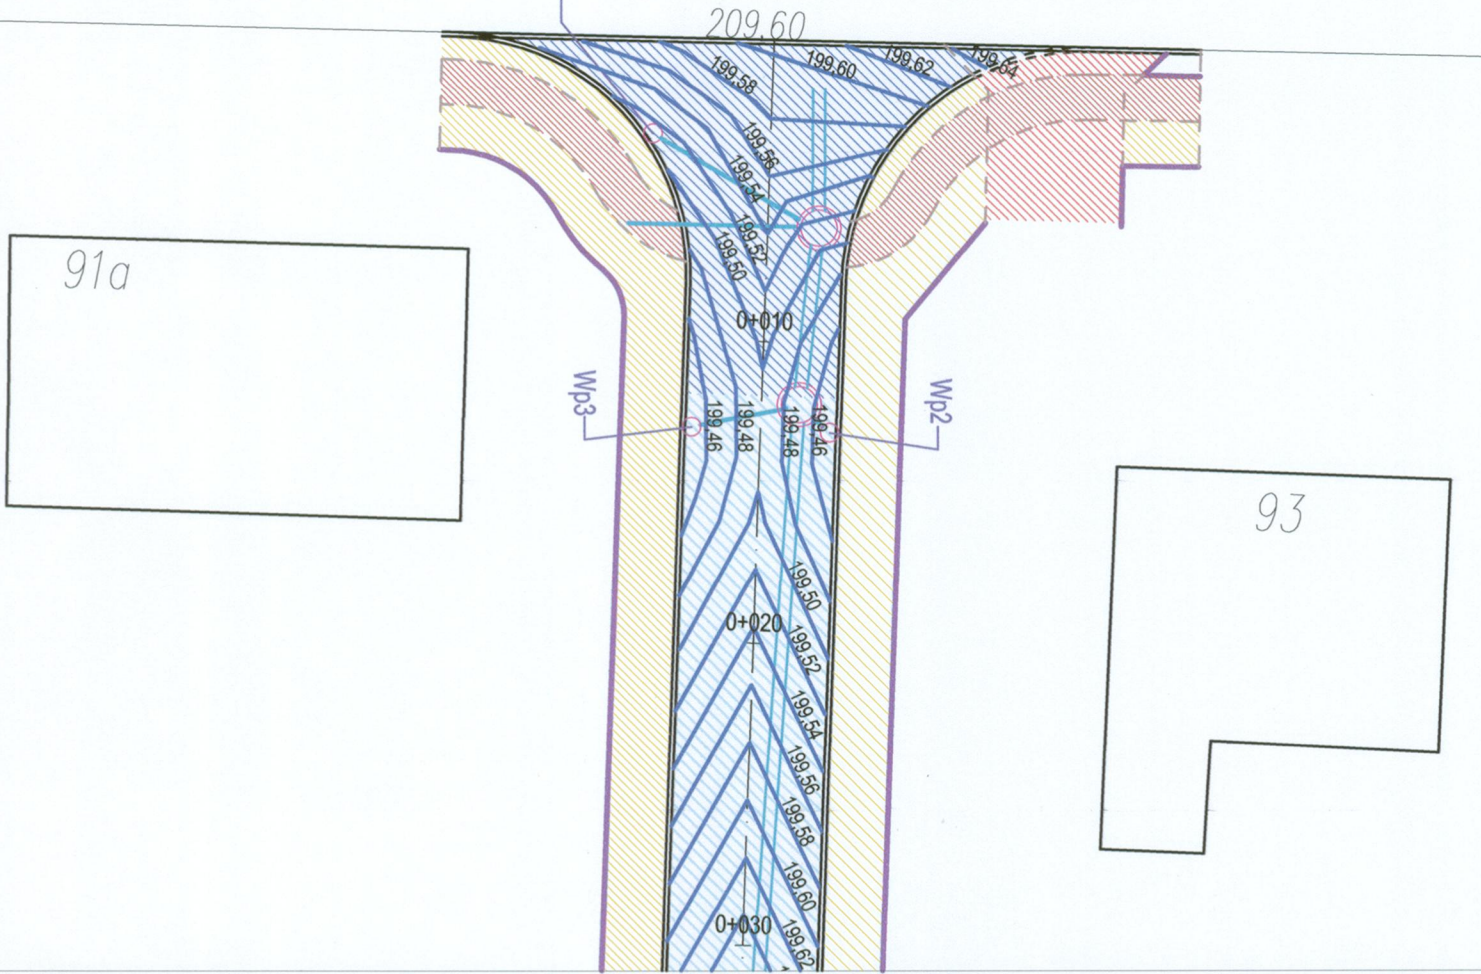


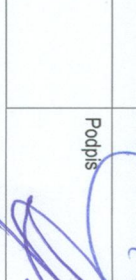
Pabianicka j.asf.

209.59
209.66
000+0
209.60



LEGENDA:

-  prof. jezdnie z kostki betonowej
-  prof. chodnik z kostki betonowej
-  prof. jezdnie asfaltowe
-  prof. jezdzy z kostki betonowej
-  prof. ścieżka rowerowa
-  projektowane krawężniki betonowe
-  projektowane obrzeża/oporniki betonowe
-  projektowana sieć kanalizacji deszczowej
-  przebieg warstwic

Jednostka projektowa:	INWEST Gregorz Pmiuk USŁUGI W ZAKRESIE ARCHITECTURY I INŻYNIERII	Tom: II
Adres inwestycji:	Przebieg ul. Słowaj w Bełchatowie	Biuro: DROCINA
Adres inwestycji:	Przebieg ul. Słowaj w Bełchatowie	Data: czerwiec 2022r.
Typ i rysunek:	Plan warstwicowy	Nr rys. 6
Projektant:	mgr inż. Grzegorz Pmiuk Nr upraw. L002347/P00014	Podpis: 
Sprawdzający:	mgr inż. Jacek Dyla L004208/PWB021	Podpis: 