



Projekt zagospodarowania terenu

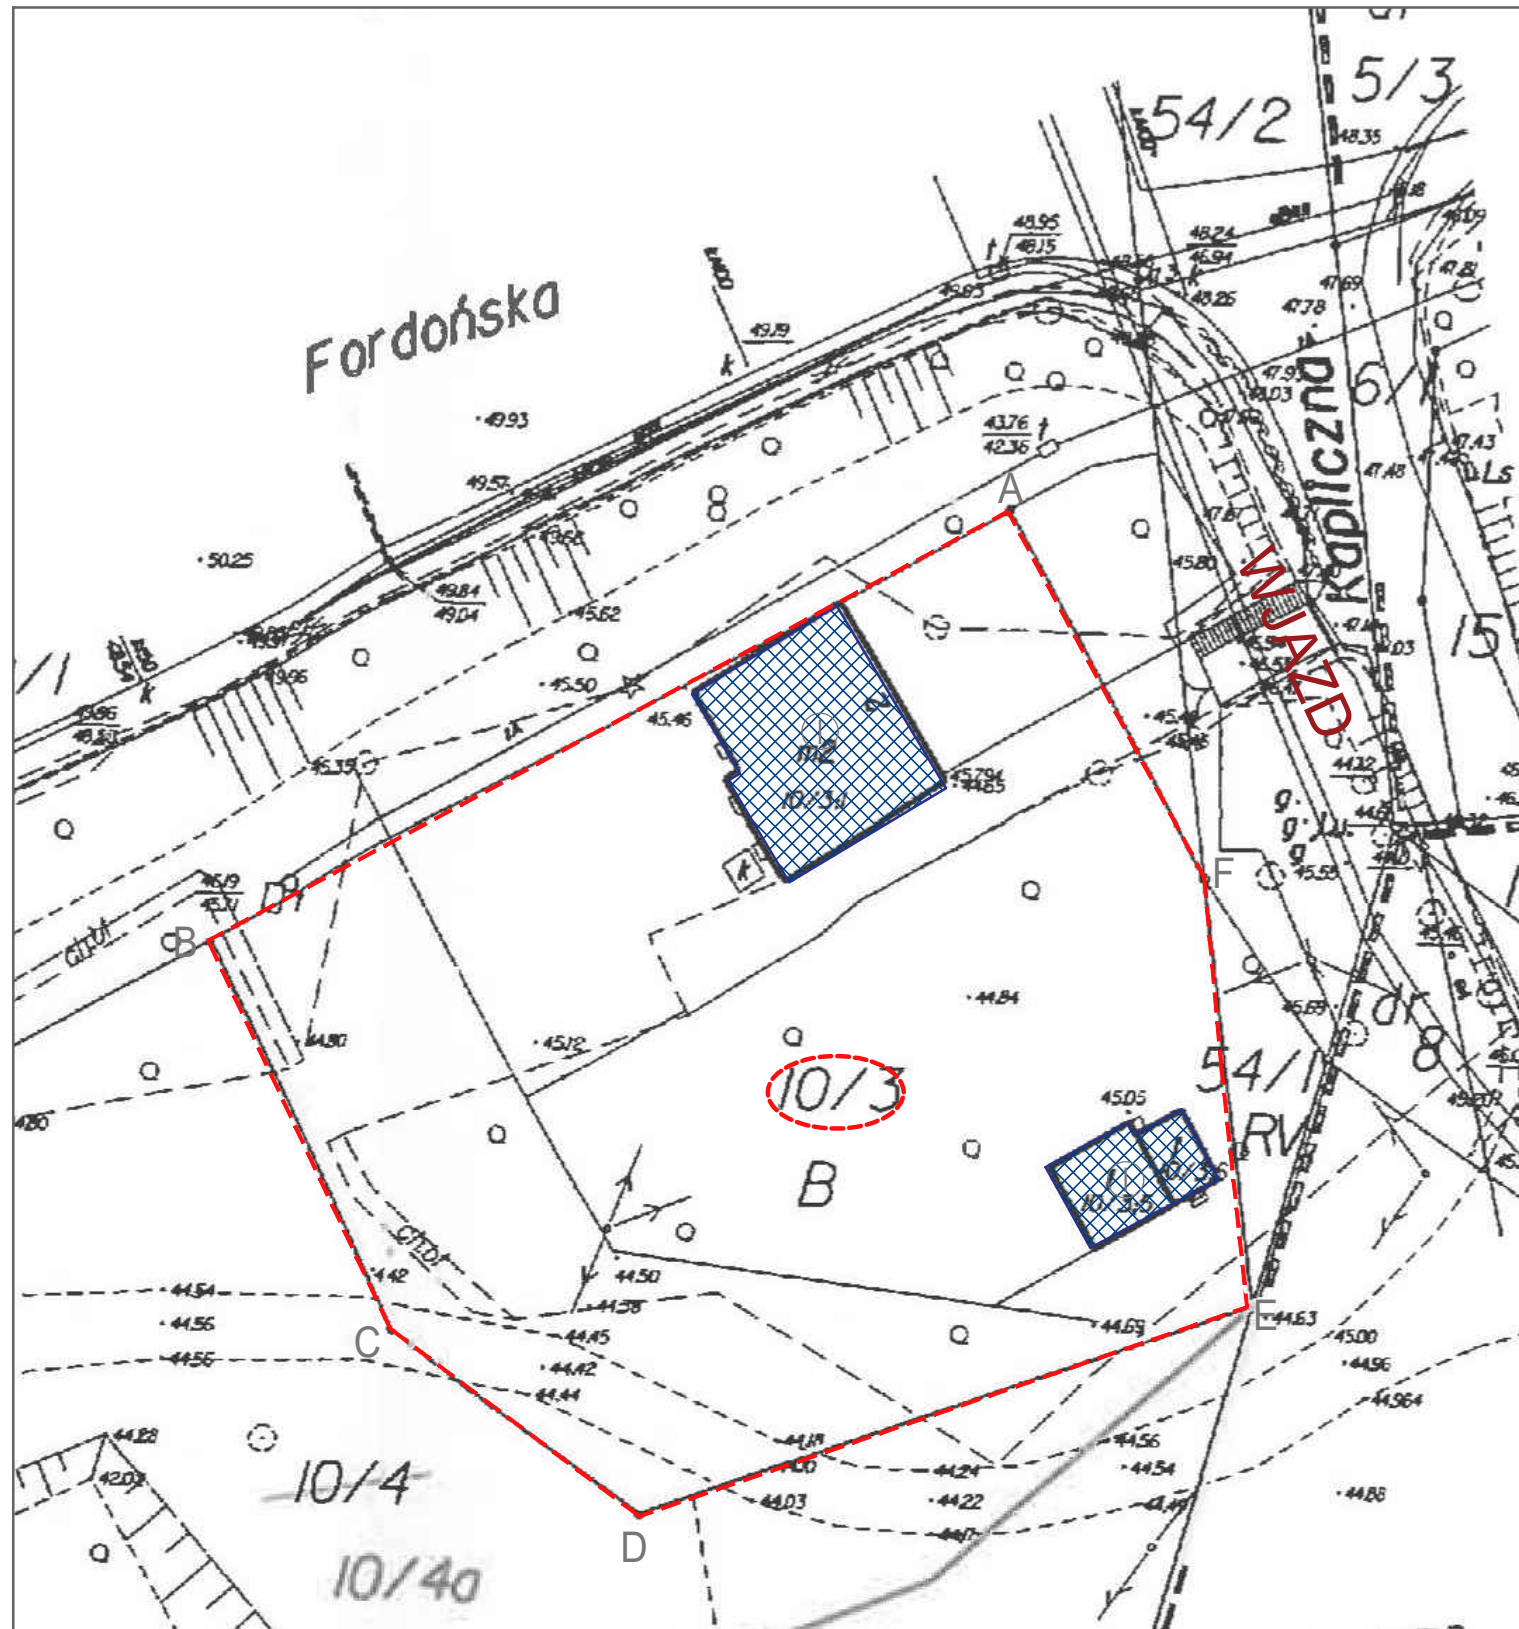

LEGENDA:

- GRANICA DZIAŁKI NR 10/3 = ZAKRES OPRACOWANIA
- A-U KAMIEŃ GRANICZNY DZIAŁKI
- NUMER DZIAŁKI (10/3)
- BUDYNKI PRZEZNACZONE DO ROZBIÓRKI
- ILOŚĆ KONDYGNACJI

INWESTYCJA	Projekt rozbiórki budynków mieszkalnego i gospodarczego przy ul. Kaplicznej w Bydgoszczy		
LOKALIZACJA	działka nr. 10/03, obręb 0229, ul. Kapliczna, gmina Bydgoszcz, powiat Bydgoszcz, woj. kujawsko - pomorskie		
INWESTOR	Miasto Bydgoszcz, ul. Jezuitska 1, 85-102 Bydgoszcz		
STADIUM	PROJEKT ROZBIÓRKI		
JEDNOSTKA PROJEKTOWA PROWADZĄCA			
		Archenika Sp. z o.o. ul. Jarochowskiego 51 60-248 Poznań biuro@archenika.pl tel 604 080 981 602 881 331 www.archenika.pl	
FUNKCJA	IMIĘ I NAZWISKO	NR UPR. W SPEC.	PODPIS
ARCHITEKTURA			
PROJEKTOWAŁ	mgr inż. arch. Monika Jasińska	WP-OIA/OKK/UpB/25/2009 w specjalności architektonicznej nr izby WP-0717	
OPRACOWAŁ	mgr inż. arch. Karolina Gierszal		
TREŚĆ RYS.			SKALA
PLAN SYTUACYJNY			1:500
DATA	MARZEC 2020	NR KONTRAKTU	194
BRANŻA	NR REWIZJI	NR RYSUNKU	PZT.R.01
A	-		
Rysunek stanowi własność Archenika Sp. z o.o. i nie może być kopiowany, rozpowszechniany, modyfikowany i udostępniany osobom trzecim bez wcześniejszej pisemnej zgody właściciela.			