


piłkochwył stanowiska do pchnięcia kula

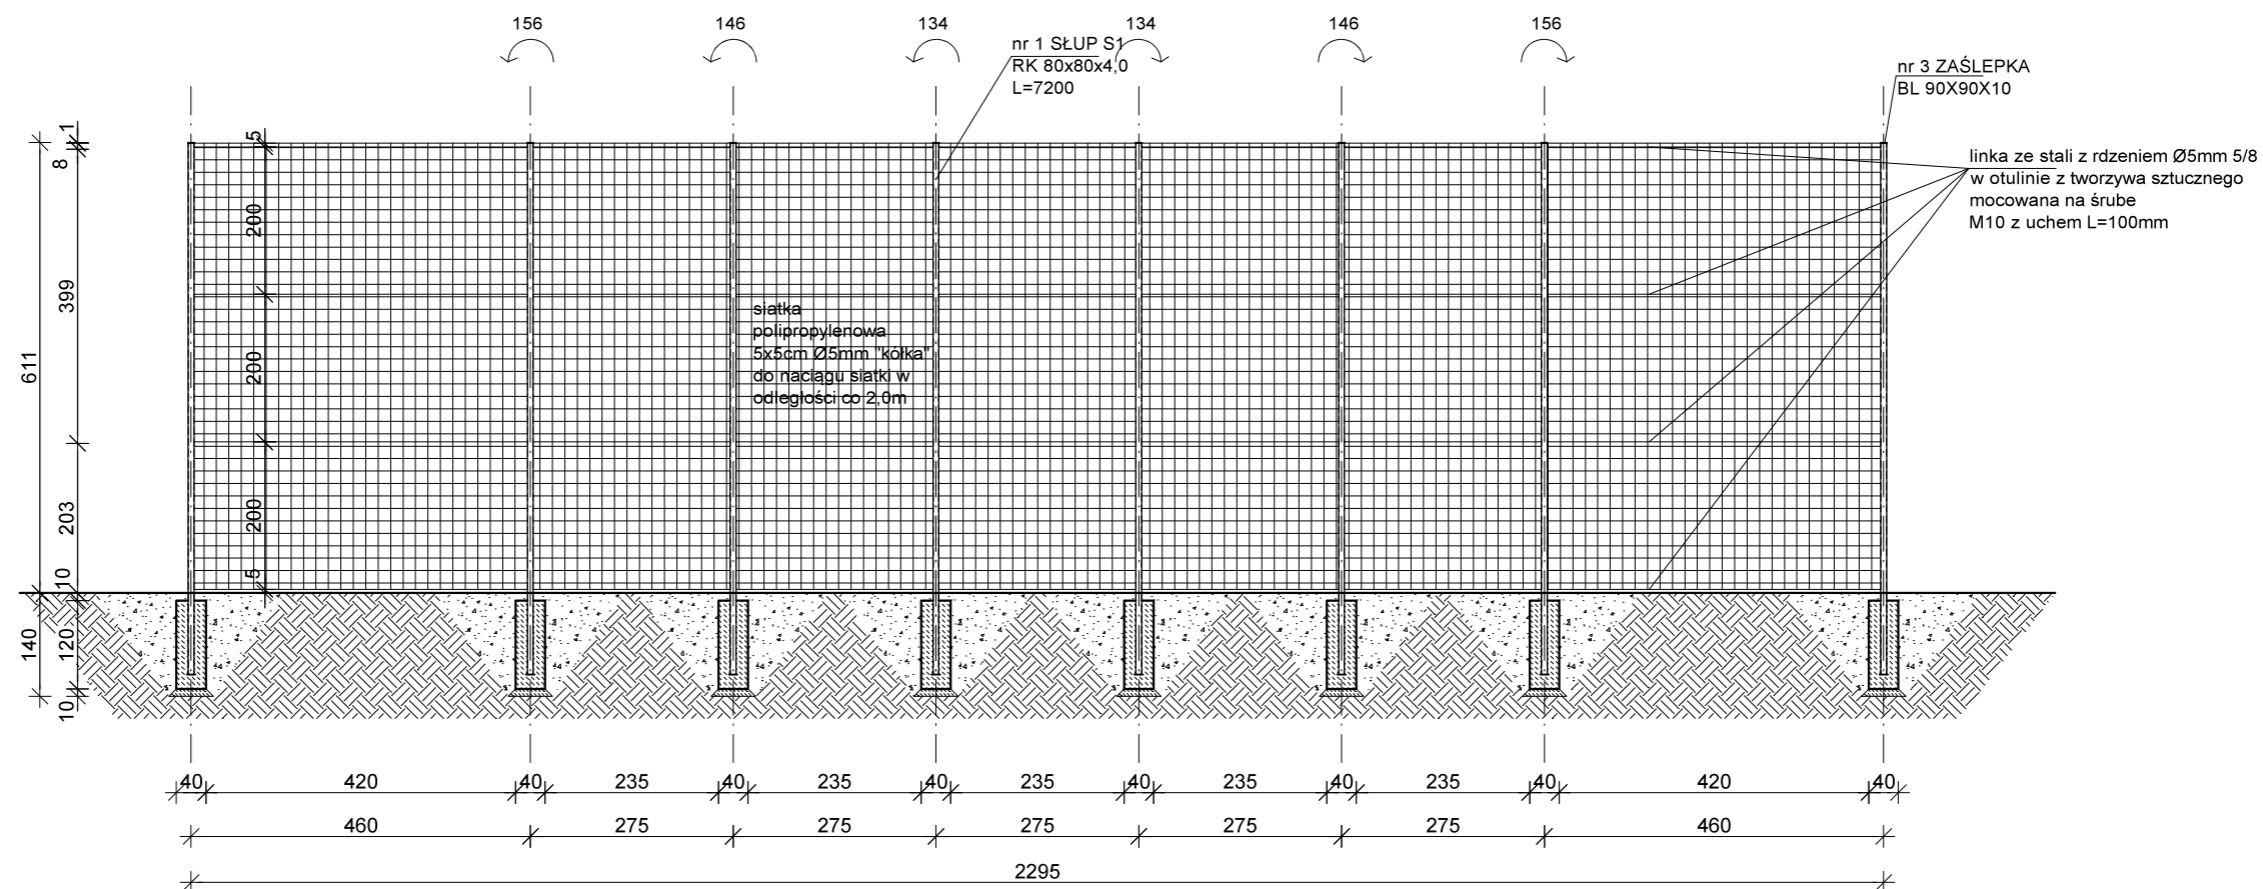

Nazwa obiektu budowlanego Przebudowa placu przed budynkiem Szkoły Podstawowej nr 46 i budowa elementów małej architektury na terenie działki nr 14 i 15 przy ul. Kombatantów w Bydgoszczy.		
Investor: MIASTO BYDGOSZCZ UL. JEZUICKA 1 85-102 BYDGOSZCZ	lokalizacja: działki nr ewid. 14 i 15 obręb 475, ul. Kombatantów, 04610_1, m. Bydgoszcz	
Nazwa rysunku PIŁKOCHWYT STANOWISKA DO PCHNIĘCIA KULĄ		Rys. nr. A4 Skala 1 : 20
Projektant architektura	mgr inż. arch. Zdzisław Ambrozek spec. arch. nr upr. WBPP-NB-7210/95/81	Data, podpis: 20.08.2020
Projektant konstrukcja	mgr inż. Artur Tusznio spec. konstr.-budowlana nr upr. KUP/0004/POOK/14	Data, podpis: 20.08.2020