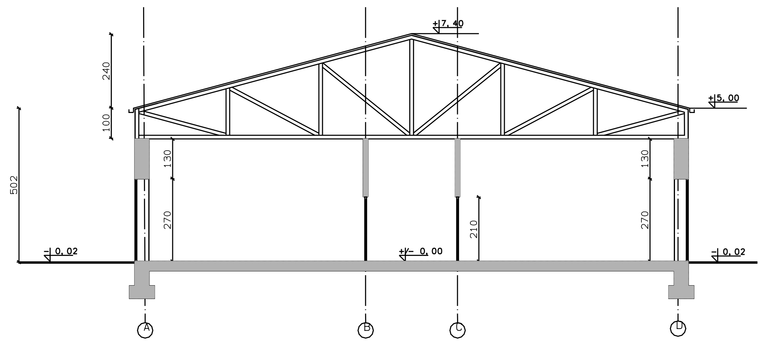

PRZEKRÓJ A–A

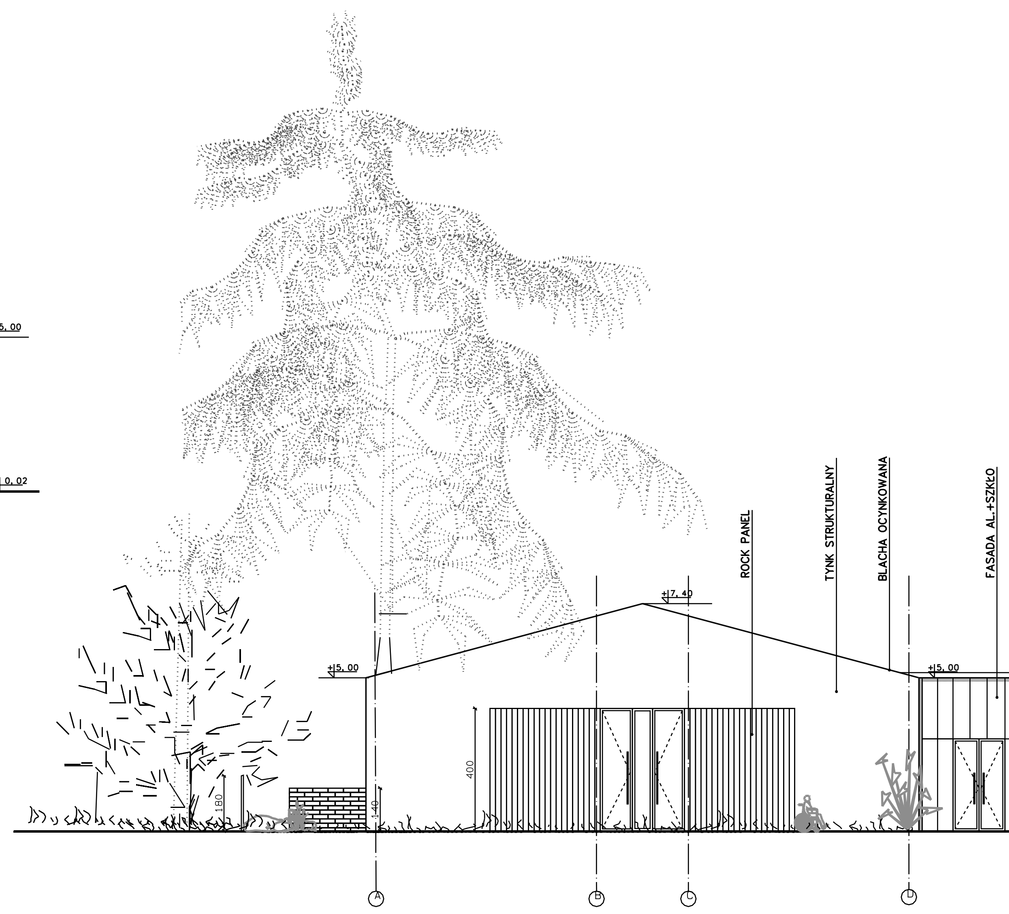

ELEWACJA FRONTOWA

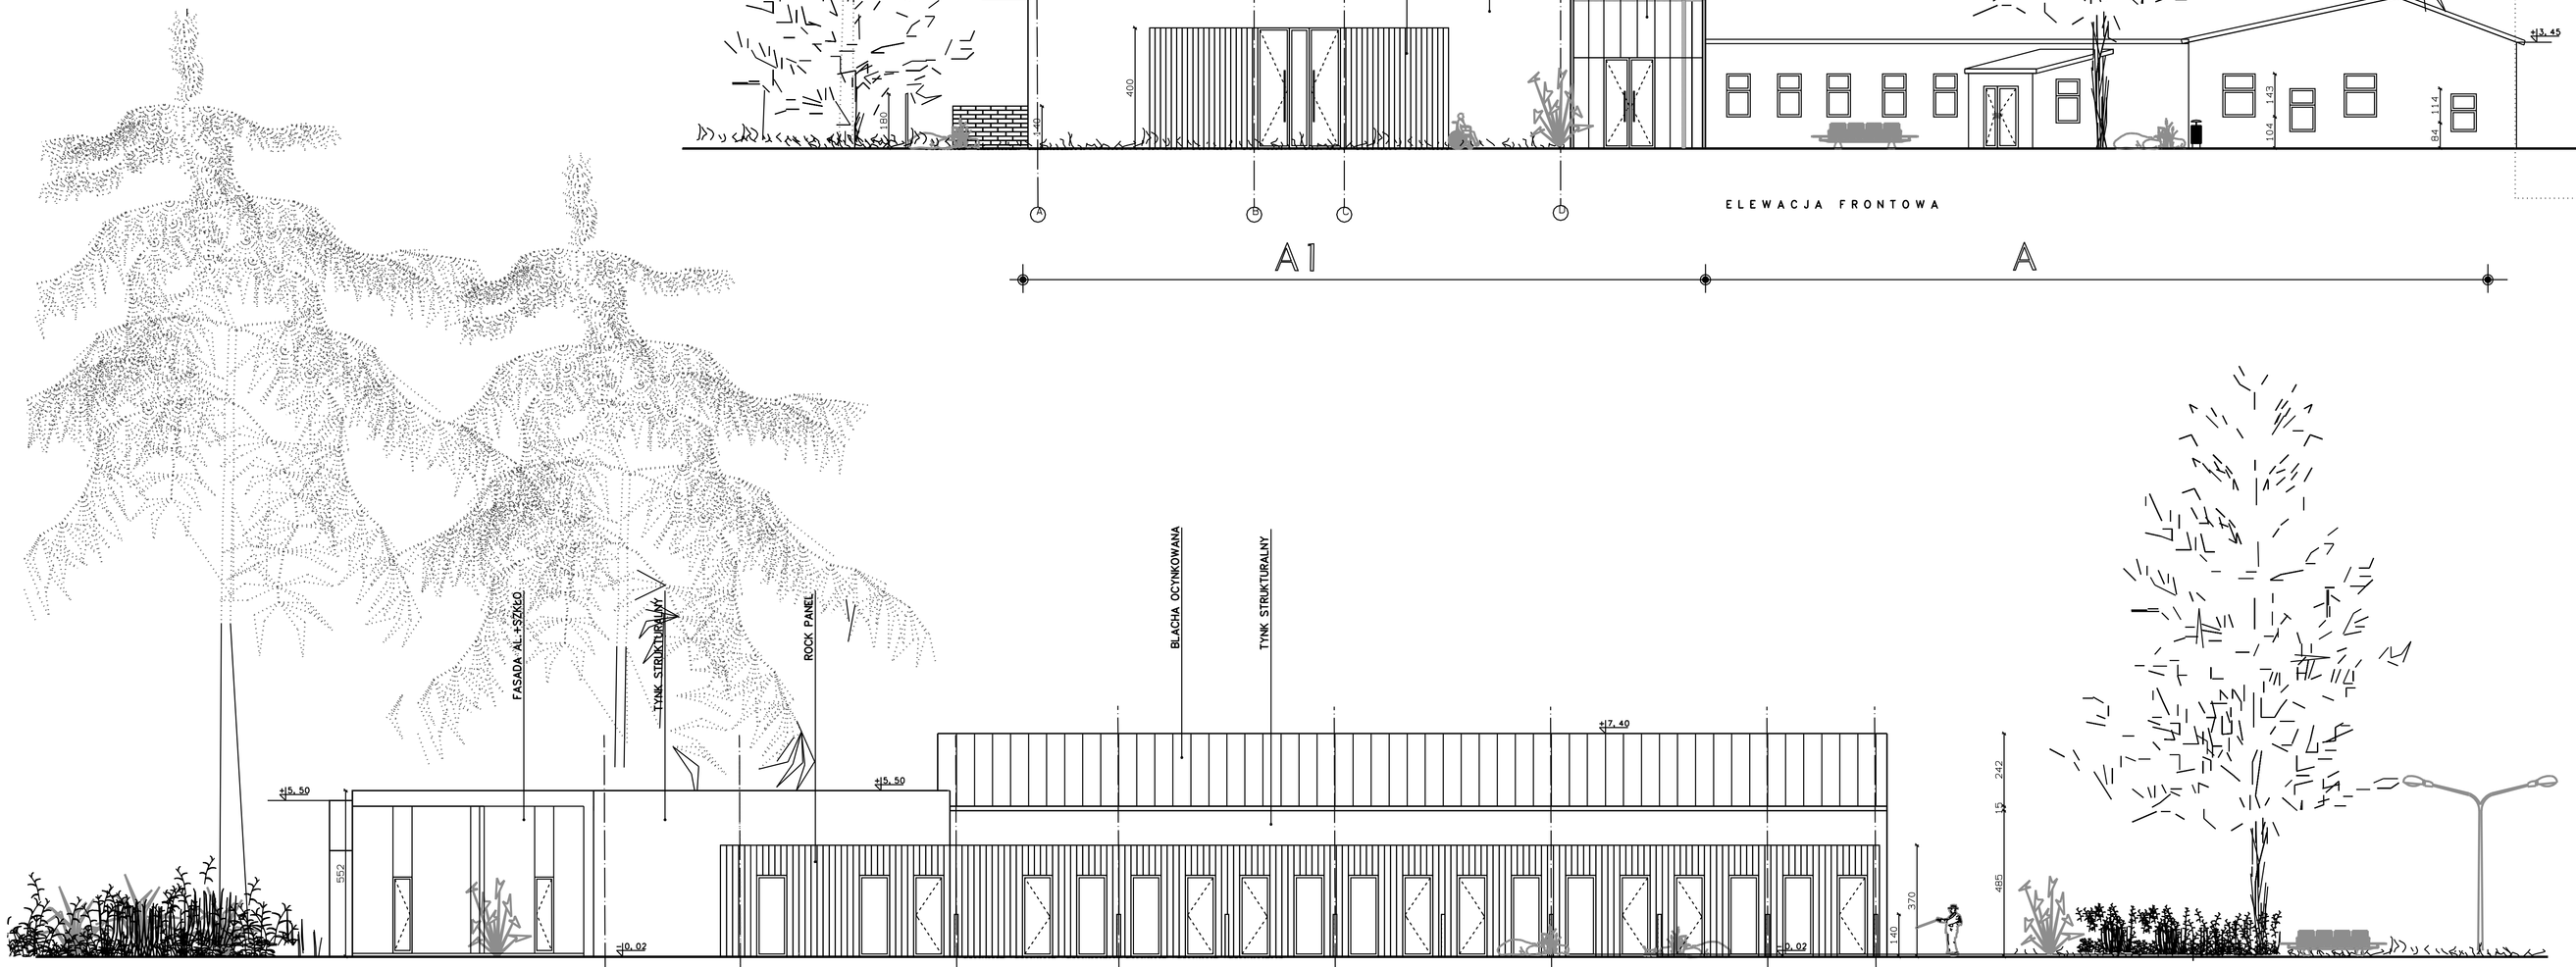

A1 A

A1

Architects & Co. Andrzej Chrzanowski i Partnerzy, ul. Cyrulicka 2.33, 51-650 Wrocław, Polska
tel. fax +48 71 348 34 18 e-mail: architects@2.pl www.architects – wroclaw.com.pl

PROGRAM FUNKCJONALNO UŻYTKOWY

temat: ZPOP

adres: NOWE CZARNOWO – Działka nr 257/11, obręb Prniewo

inwestor: POWIAT GRYFIŃSKI, 74–100 GRYFINO UL. SPRZYMIERZONYCH 4

rysunek: PRZEKRÓJ A.A, ELEWACJA FRONTOWA I BOCZNA – I ETAP

Niniejsze opracowanie jest chronione prawem autorskim (Dz. U. nr 24, poz. 83, art. 1, pkt 2 z dnia 23.02.1994r). Rozpowszechnianie, powielanie, publikowanie opracowania w całości lub części bez zgody autora jest ZABRONIONE.

projektował:				sprawdzający:			
	mgr. inż. arch.	podpis			mgr. inż. arch.	podpis	
aut. Andrzej Chrzanowski	7/LB/2/ARP						
aut. Małgorzata Banaszkiewicz	2/DOŚ.dm.arch						
branża:	funkcja:			data:	nr rysunku:		
ARCHITEKTURA	PFU			14.02.2011 r.	1:100	PFU–A–03	