






**Zał. nr 3**  
 "AV" Zakład Robót Wiertniczych,  
 Inżynierskich i Budowlanych  
 mgr inż. Wojciech Rogowski  
 18-400 ŁOMŻA  
 ul. Fabryczna 9  
 tel. 86 2189062  
 tel. kom. 604284471

**MAPA DOKUMENTACYJNA**  
**1:500**

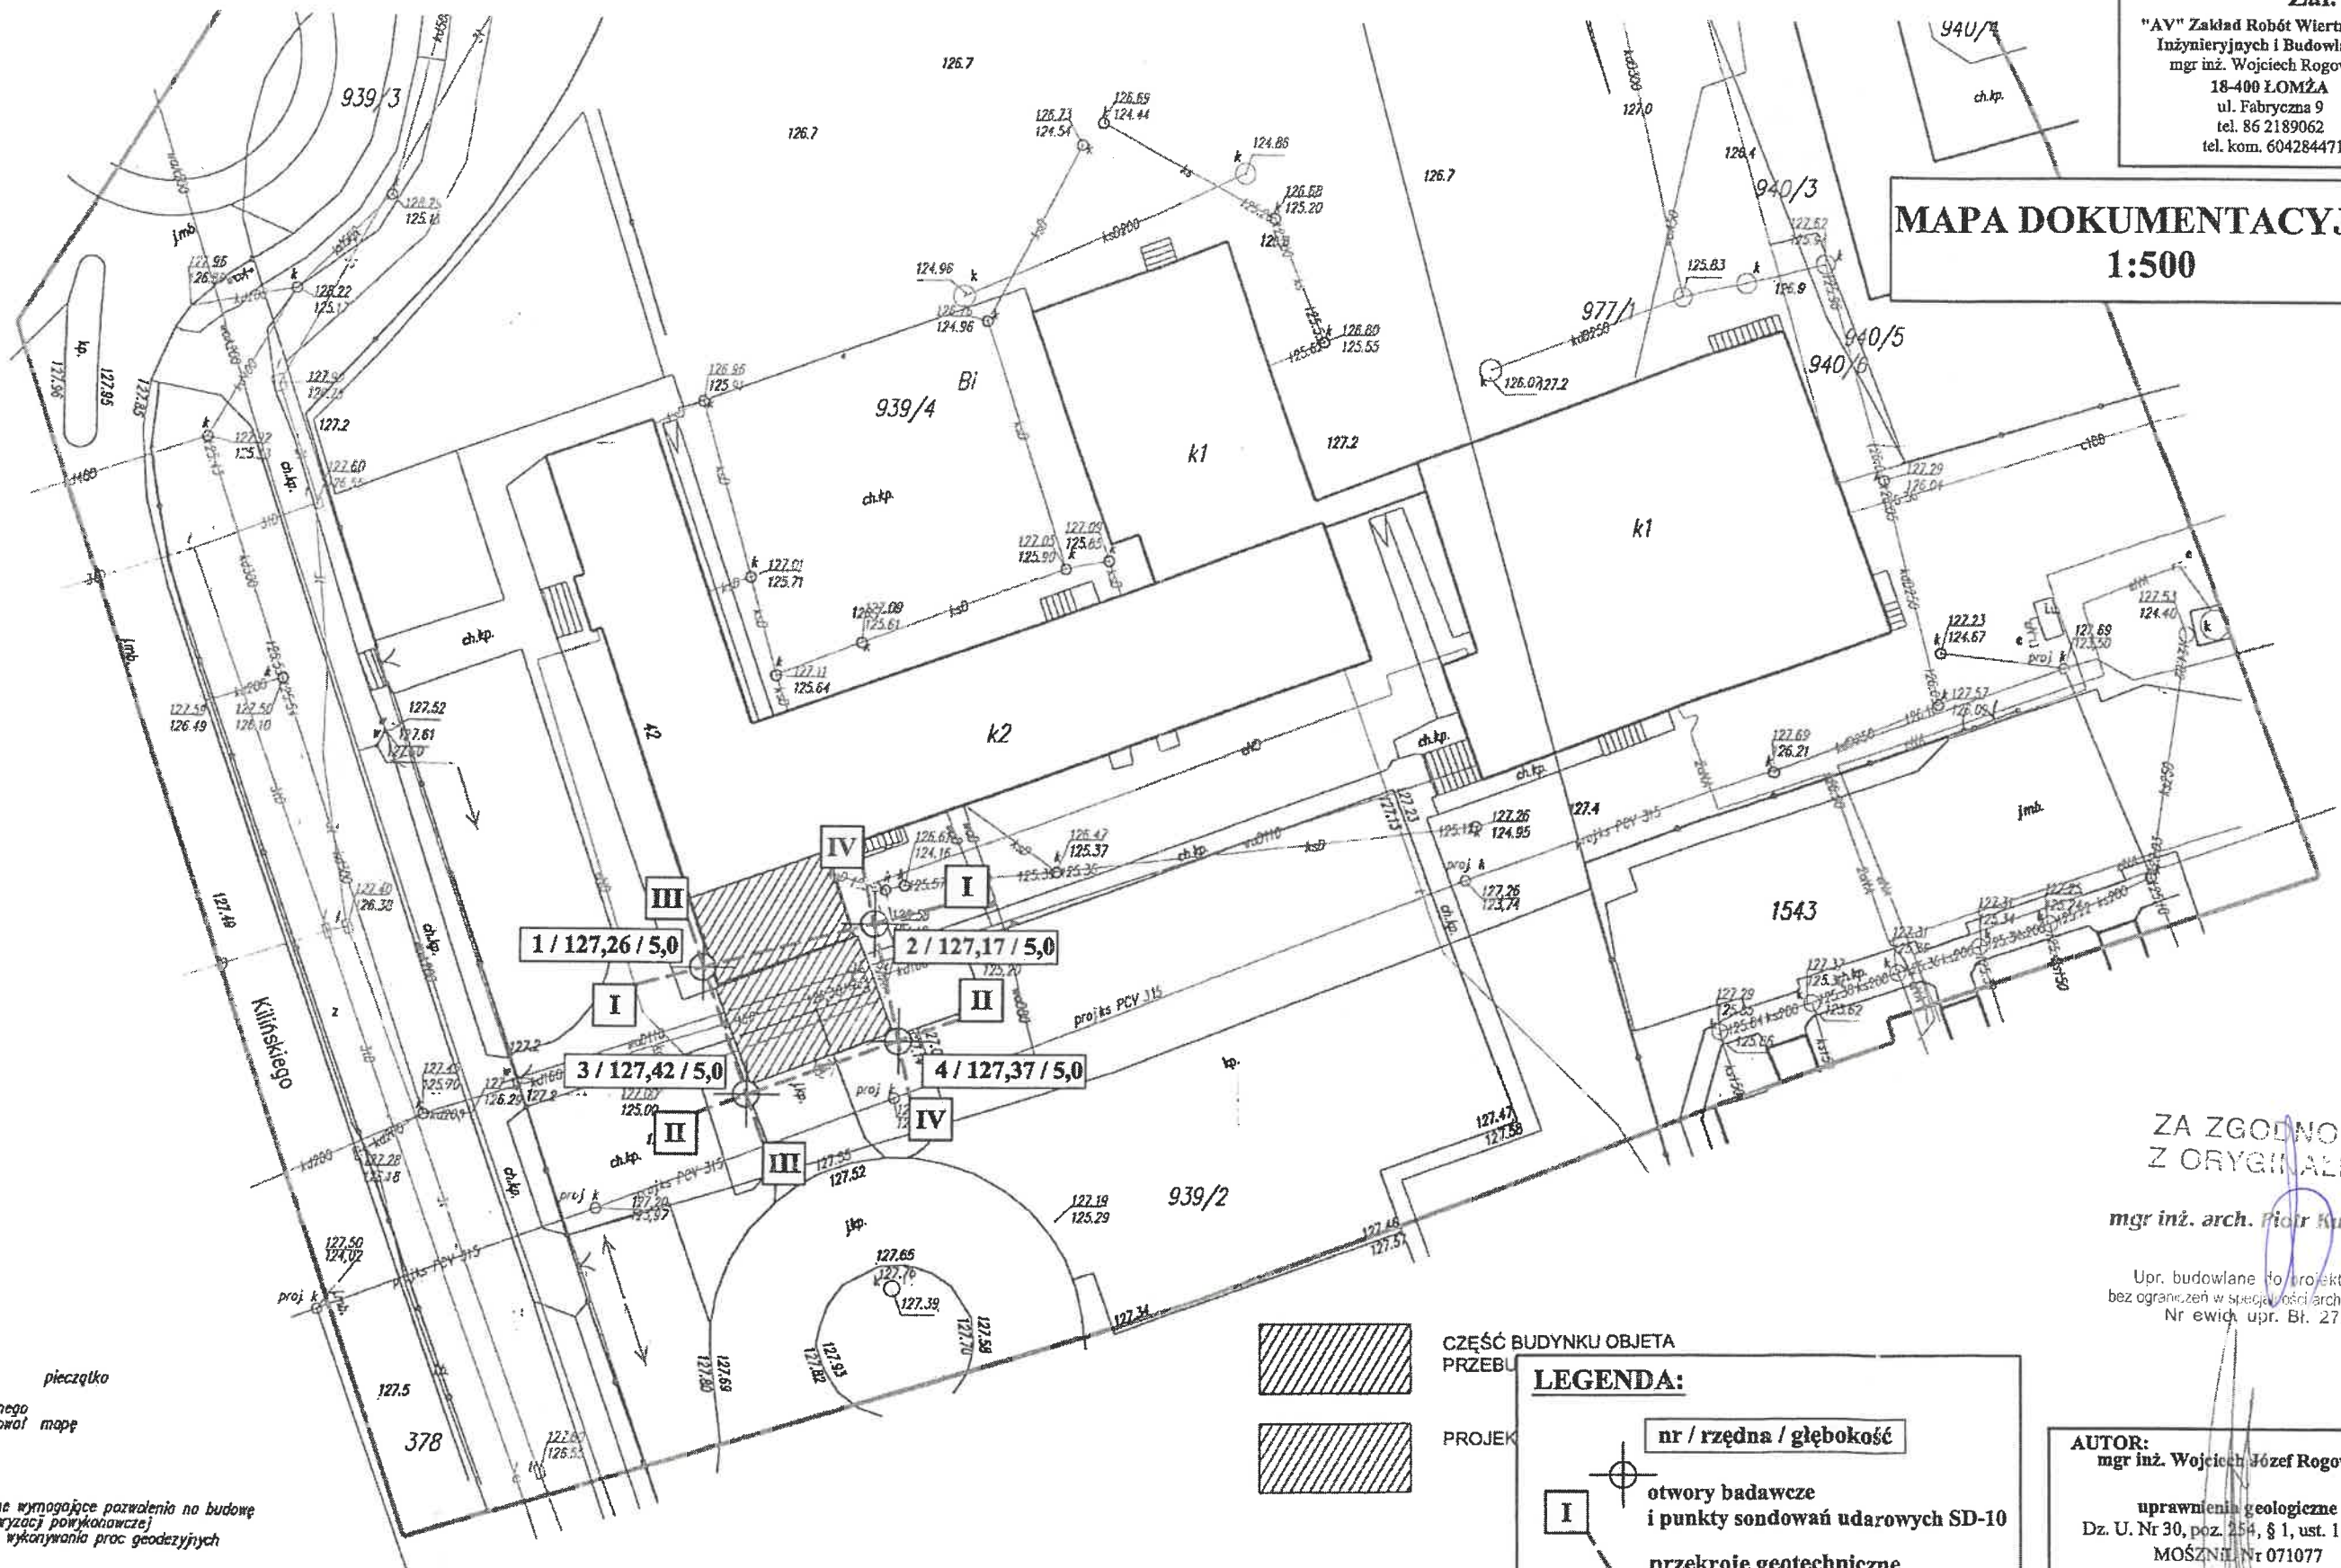


**ZA ZGODNOŚĆ  
 Z ORYGINAŁEM**

mgr inż. arch. *Piotr Kuczyński*

Upr. budowlane do projektowania  
 bez ograniczeń w specjalności architektonicznej  
 Nr ewid. upr. Bt. 27/01

**AUTOR:**  
 mgr inż. Wojciech Józef Rogowski  
 uprawnienia geologiczne  
 Dz. U. Nr 30, poz. 254, § 1, ust. 1 pkt 1c  
 MOŚZNIK Nr 071077  
 uprawnienia konstrukcyjno-budowlane  
 kierownika budowy i robót UAN-33/85  
 projektanta L. om. 40/89  
 PDL/BO/2113/02

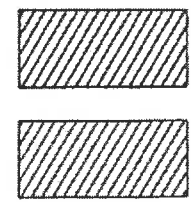

CZĘŚĆ BUDYNKU OBJĘTA  
 PRZEBUDOWĄ

PROJEKT

**LEGENDA:**

nr / rzędna / głębokość

I  
 otwory badawcze  
 i punkty sondowań udarowych SD-10  
 przekroje geotechniczne

Opracowała: mgr Agnieszka Majkowska

pieczętko  
 wykonanego  
 z pracowni mapy

owiane wymagające pozwolenia na budowę  
 wentylacji powykonawczej  
 ce do wykonywania prac geodezyjnych

# PRZEKROJE GEOTECHNICZNE


Zał. nr 13

"AV" Zakład Robót Wiertniczych,  
Inżynieryjnych i Budowlanych  
mgr inż. Wojciech Rogowski  
18-400 ŁOMŻA  
ul. Fabryczna 9  
tel./fax (0-86) 2189062  
kom. 0604284471

Skala pozioma 1:100  
pionowa 1:100

I - I

II - II

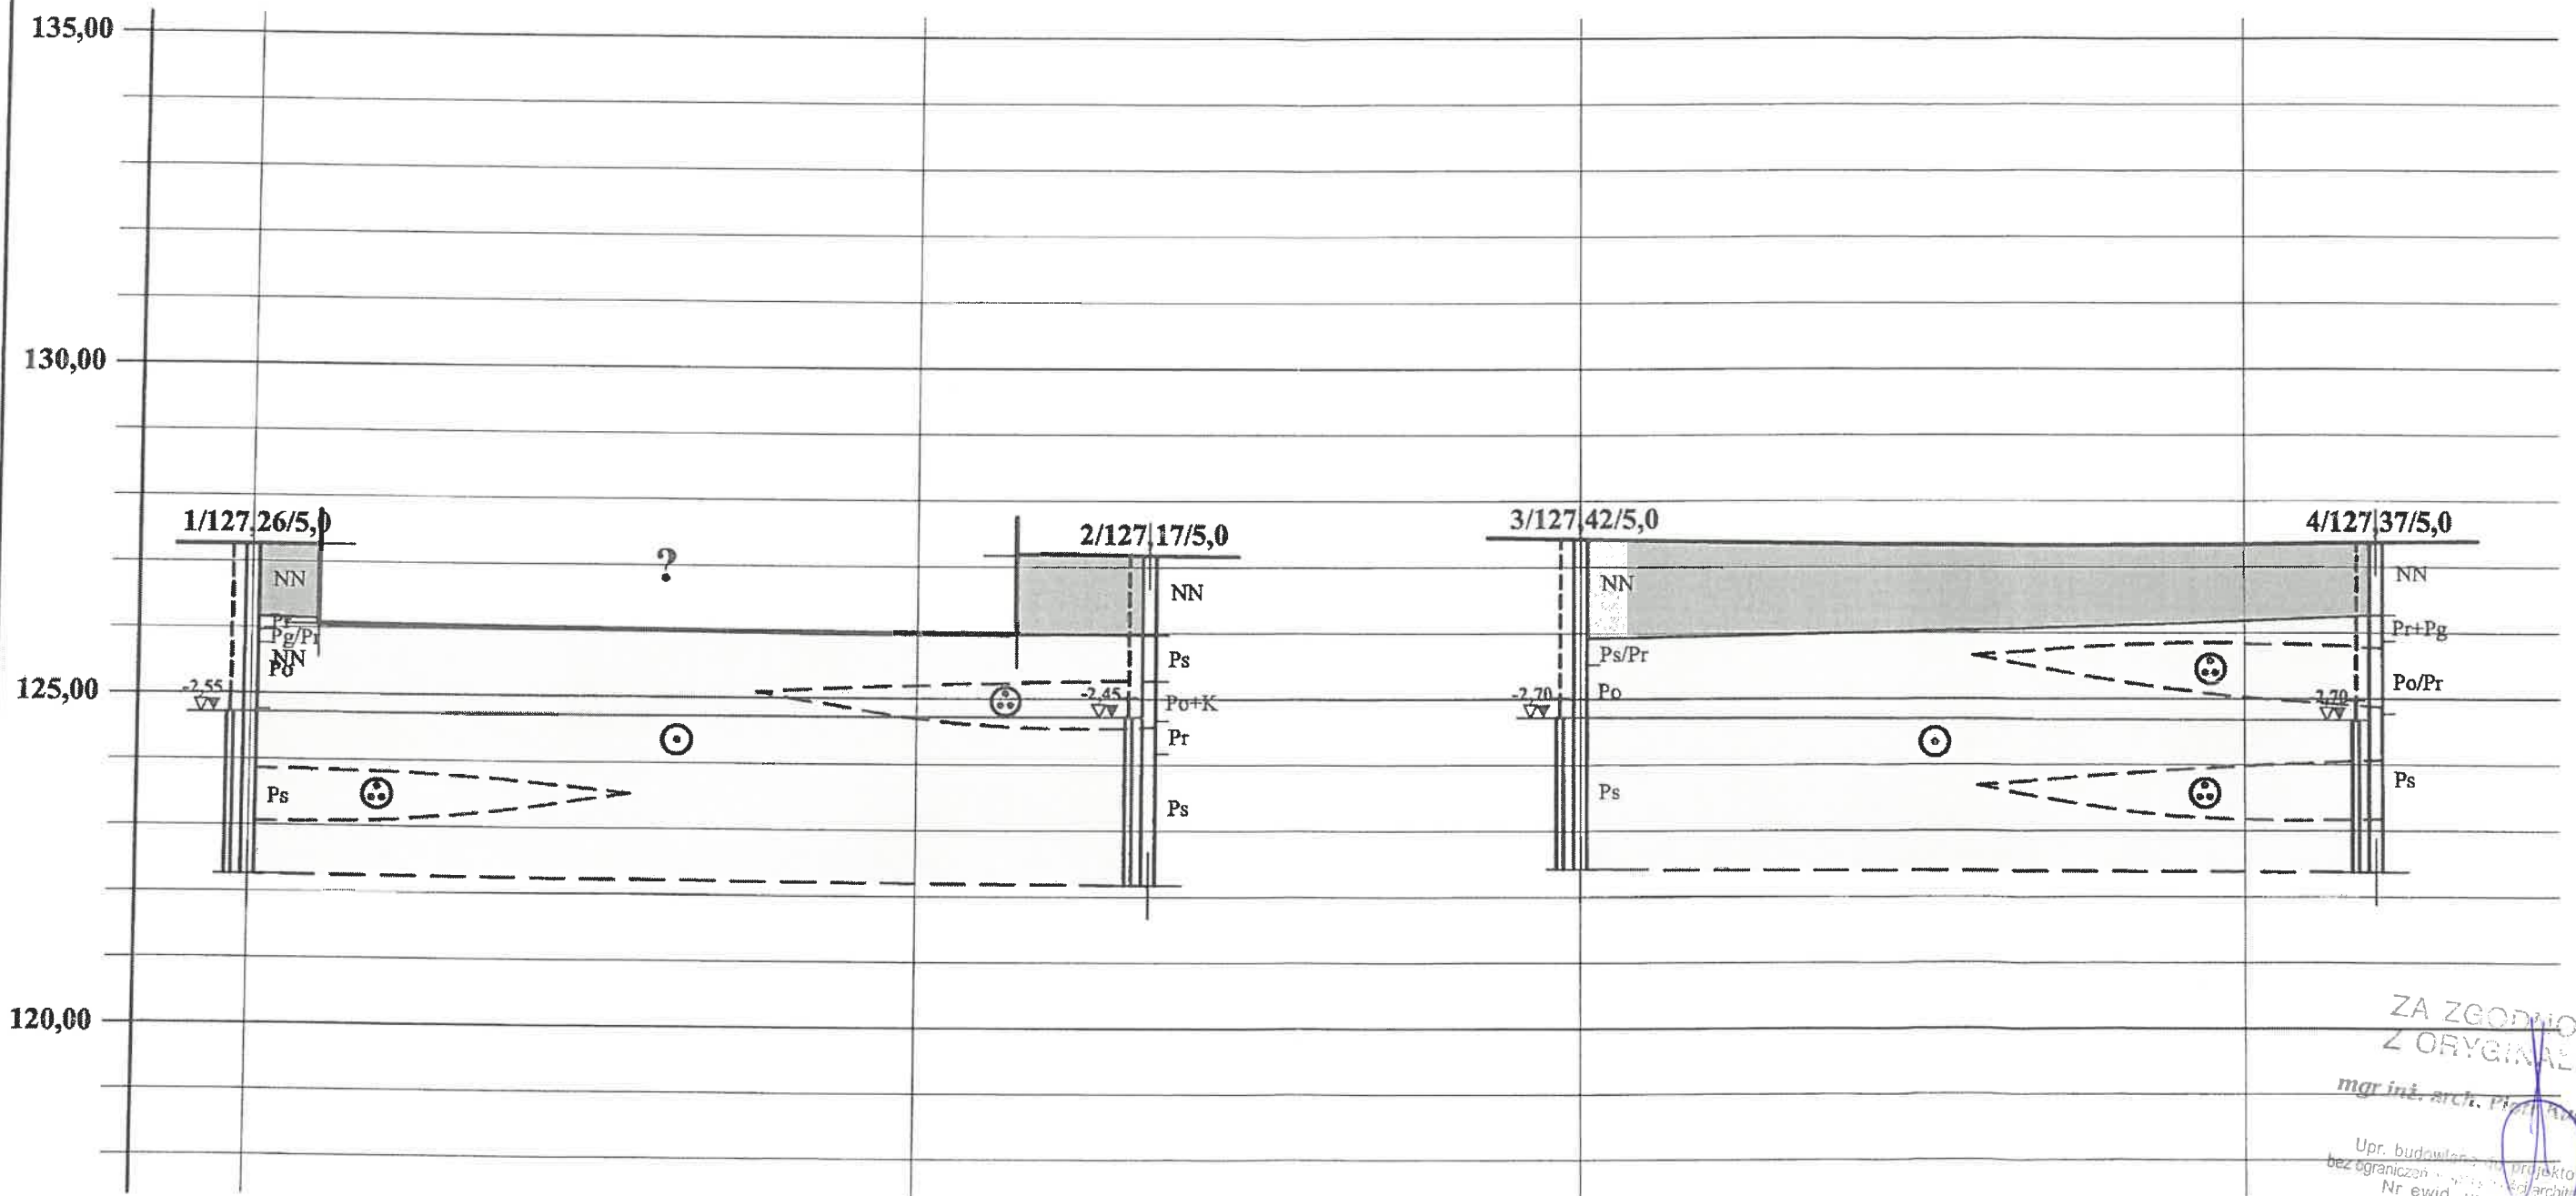

ZA ZGODNOŚĆ  
Z ORYGINAŁEM  
mgr inż. arch. Piotr Ancewicz

Upr. budowlana: nie projektowa  
bez ograniczeń: nie architektoniczna  
Nr ewid. upr. B. 27/11

GRANICE WARSTW: litologicznych  
GRANICE WARSTW: geotechnicznych ZVG

OPRACOWAŁA:  
mgr Agnieszka Majkowska

# PRZEKROJE GEOTECHNICZNE


Zał. nr 14

Skala pozioma 1:100  
 pionowa 1:100

"AV" Zakład Robót Wiertniczych,  
Inżynierskich i Budowlanych  
mgr inż. Wojciech Rogowski  
18-400 ŁOMŻA  
ul. Fabryczna 9  
tel./fax (0-86) 2189062  
kom. 0604284471

## III - III

## IV - IV

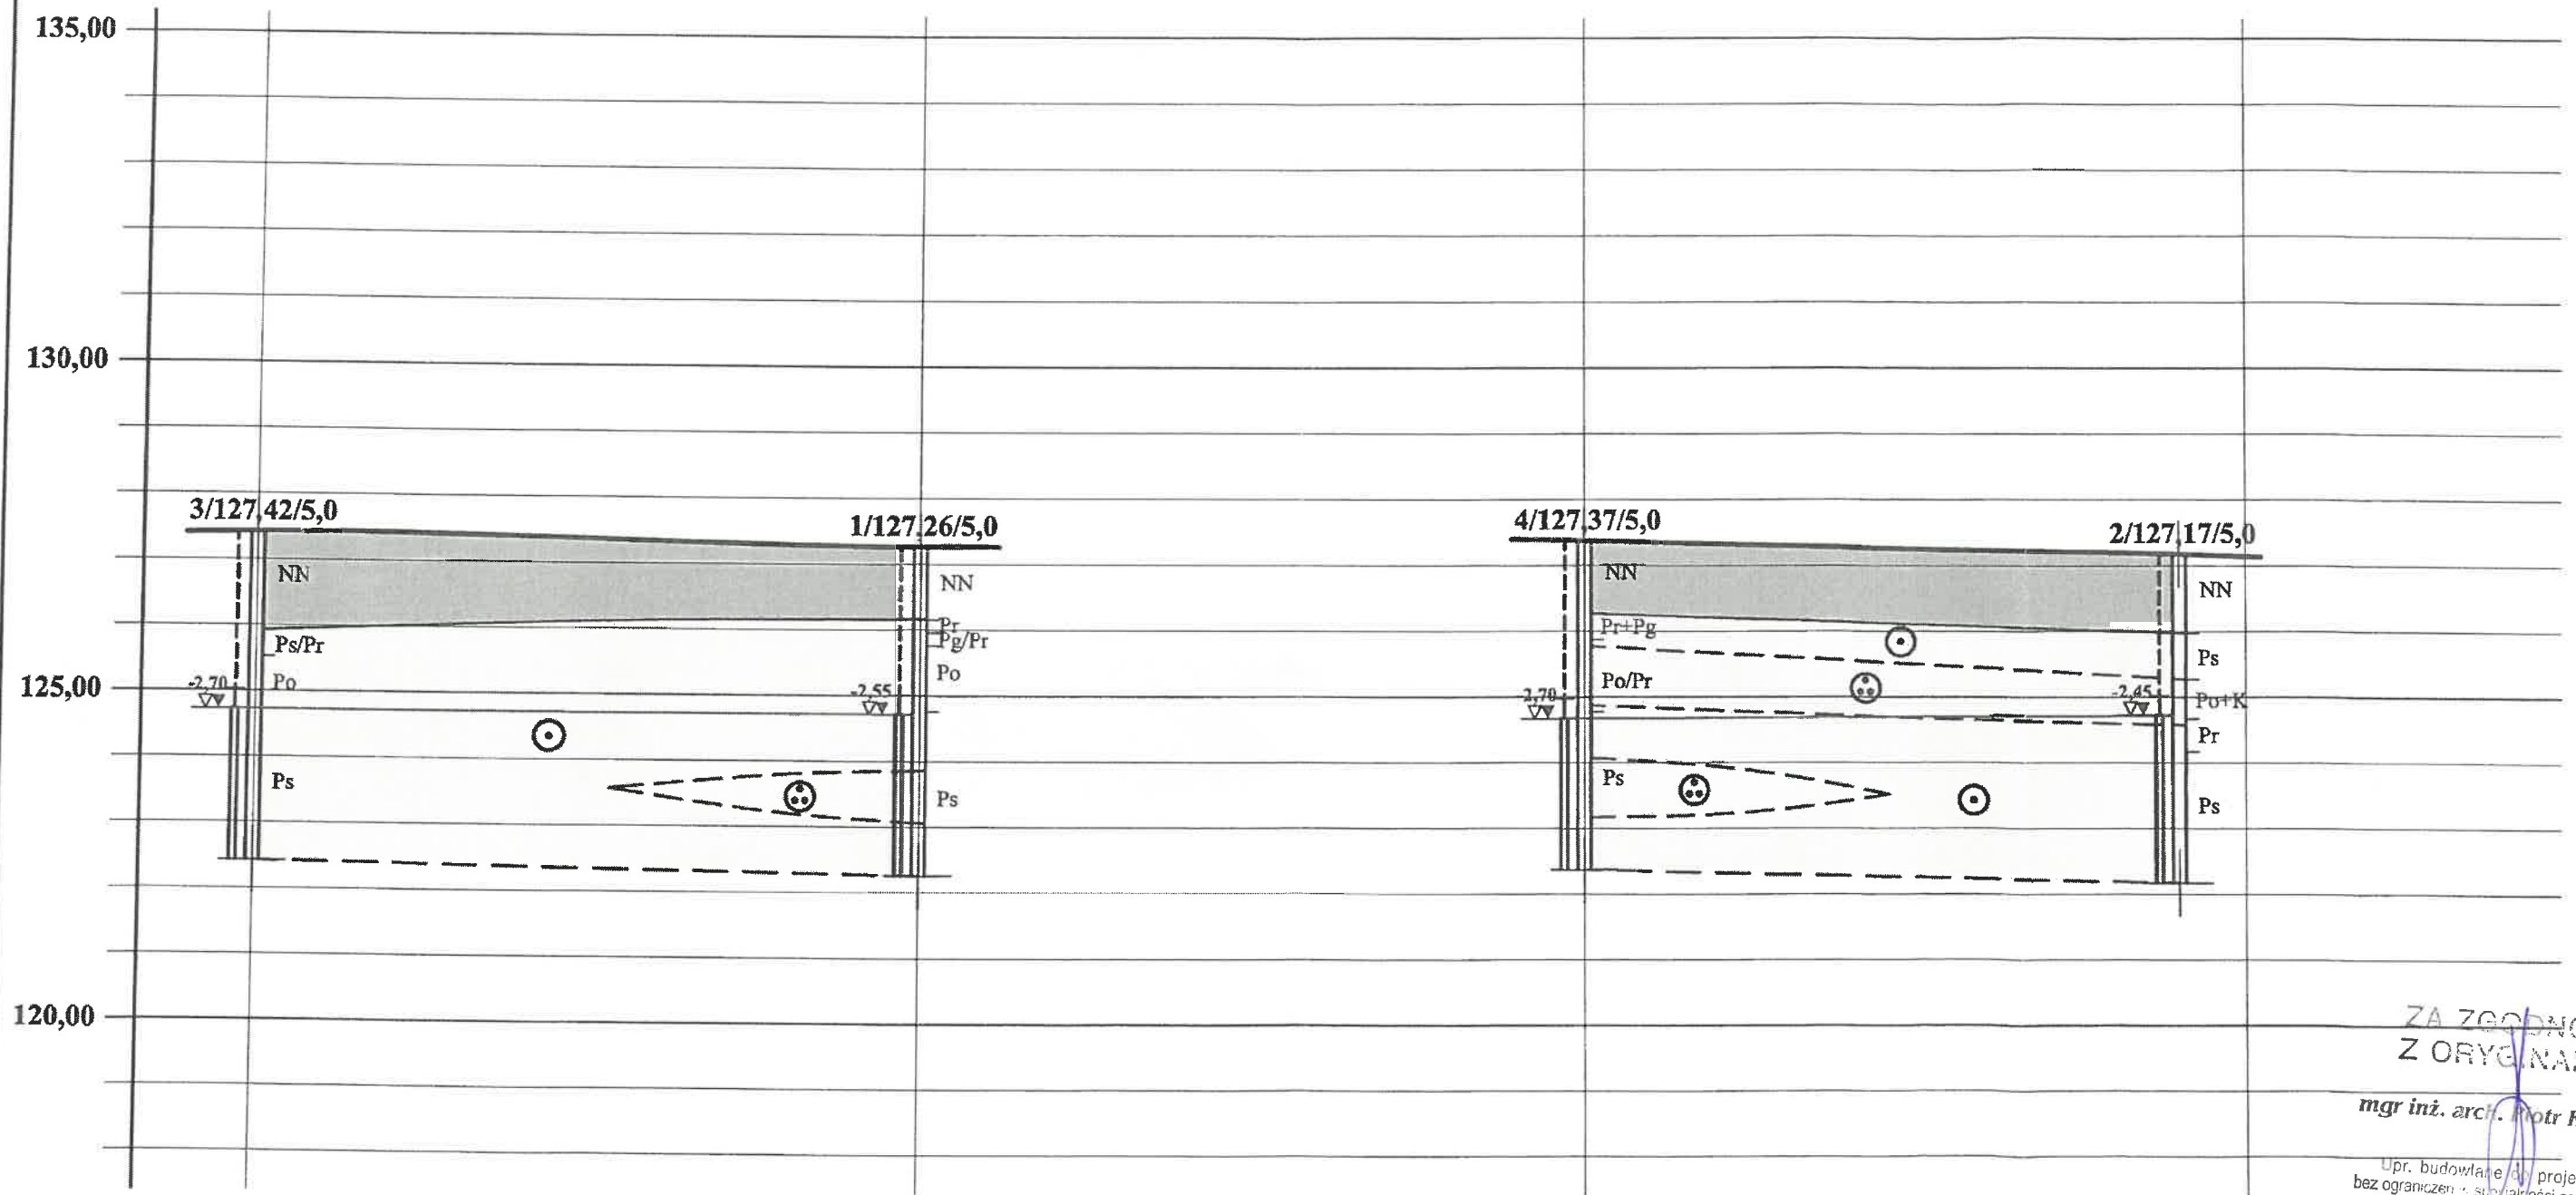

ZA ZGODNOŚĆ  
Z ORYGINAŁEM

mgr inż. arch. Piotr Kuczyński

Upr. budowlane do projektowania  
bez ograniczeń w specjalności architektoniczno-  
Nr ewid. upr. B1. 27.11

GRANICE WARSTW: litologicznych  
GRANICE WARSTW: geotechnicznych

ZWG

OPRACOWAŁA:  
mgr Agnieszka Majkowska