






Przekroje konstrukcyjne skala 1:20

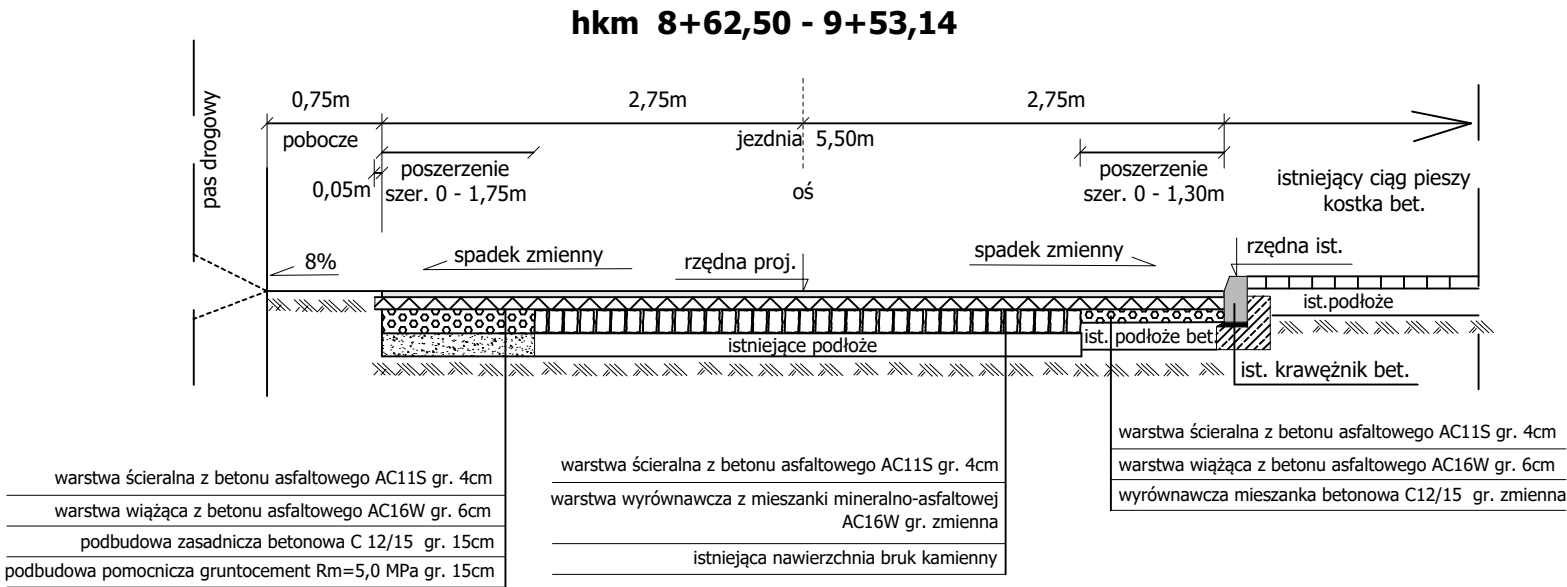

droga gmina dz. nr 34 hkm 0+00,00 - 0+25,55

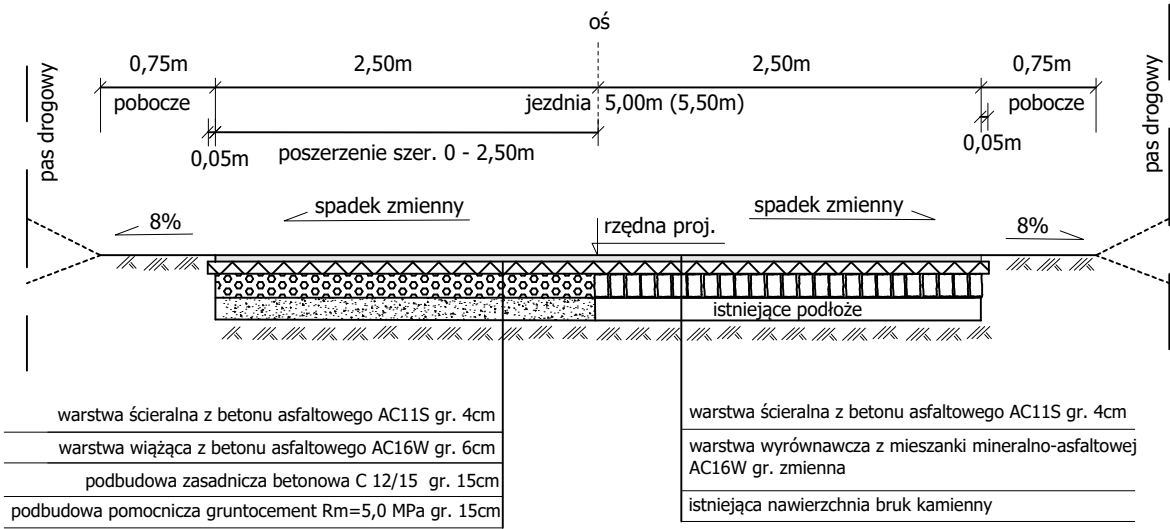

ZJAZDY

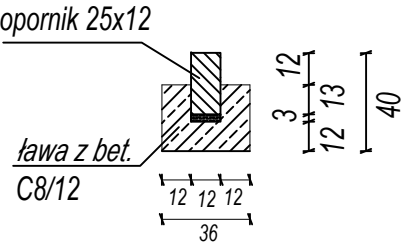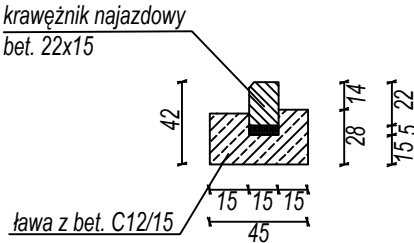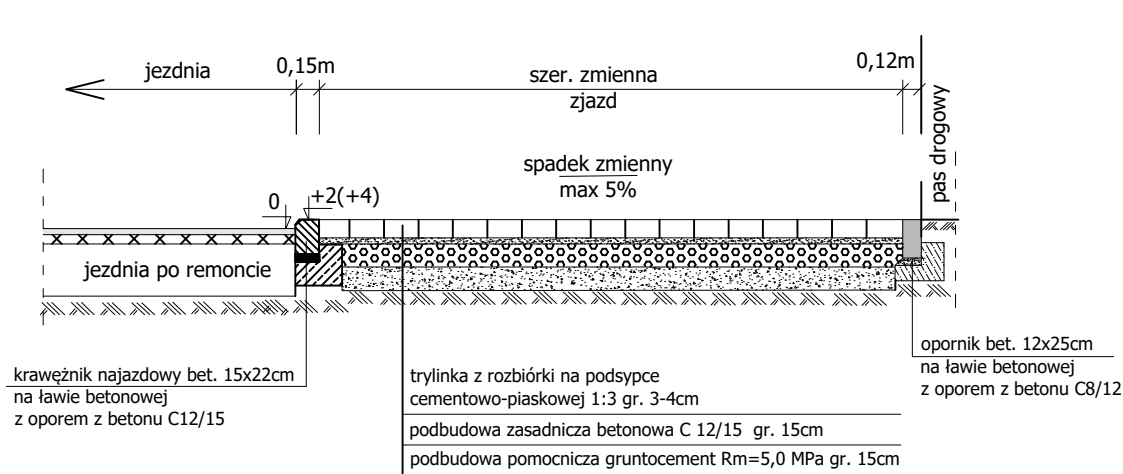

Jednostka projektowa	<b>INFRASTRUKTURA DROGOWA</b> Leszek Tymicz tel. 507 826 800; 733 443 936	
ZADANIE:	Przebudowa drogi gminnej w m. Strzykocin	
OBIEKT:	Droga gminna dz. nr 23, 34 obręb 0012 Strzykocin	
BRANŻA:	Drogowa	
TYTUŁ:	Przekroje konstrukcyjne	
PROJEKTOWAŁ :	Leszek Tymicz upr. 163/Sz/88 Specjalność: konstrukcyjno-inżynieryjna w zakresie dróg	Podpis
SPRAWDZIŁ :		
RYS. NR 5	15 styczeń 2024	