



Gimnazjum nr 23 w Bydgoszczy

ul. Czackiego 8


Przekroje skala 1:100

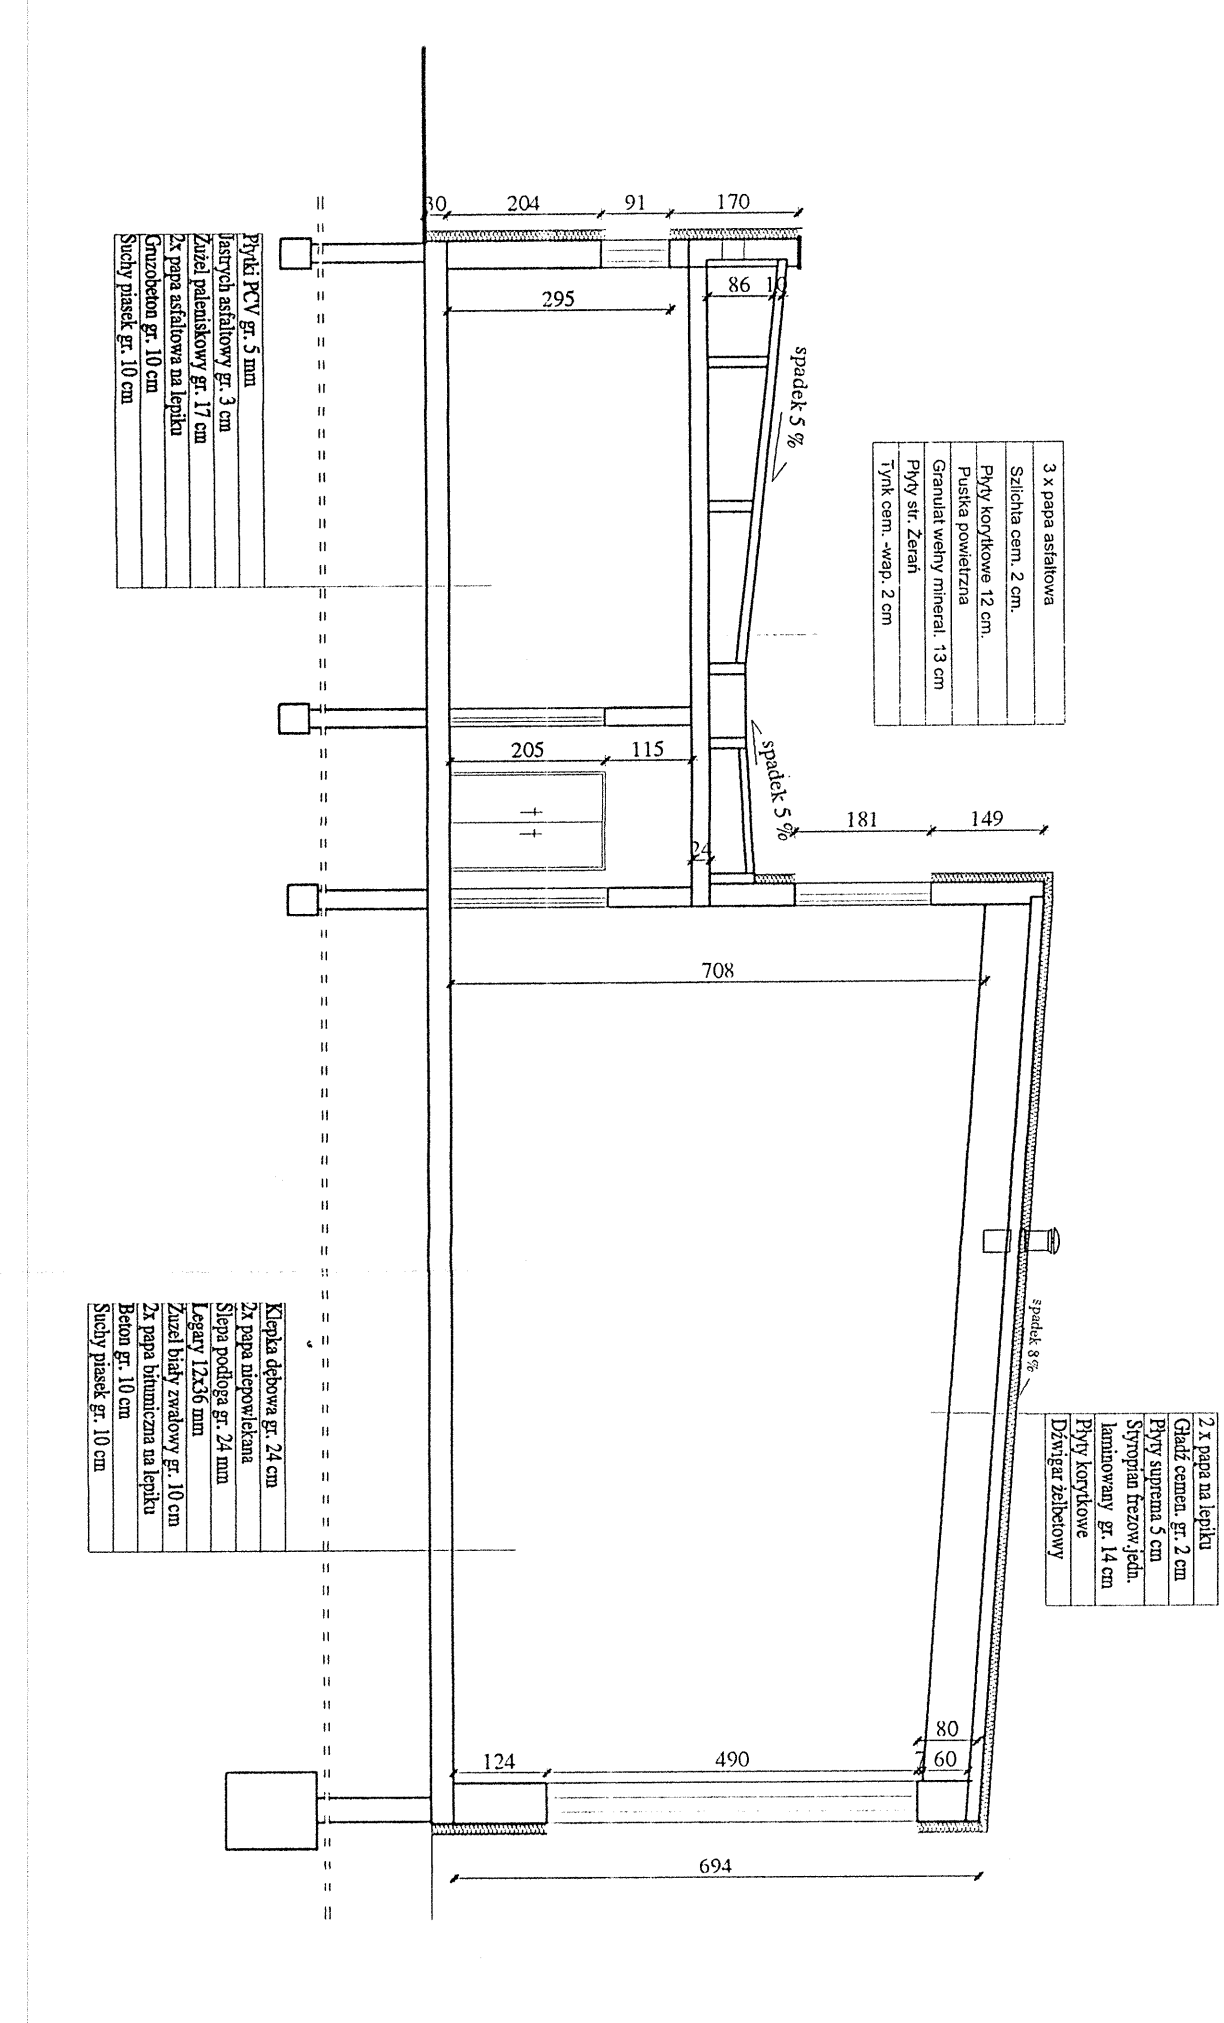


Przekrój Sala gimnastyczna
Skala 1: 100

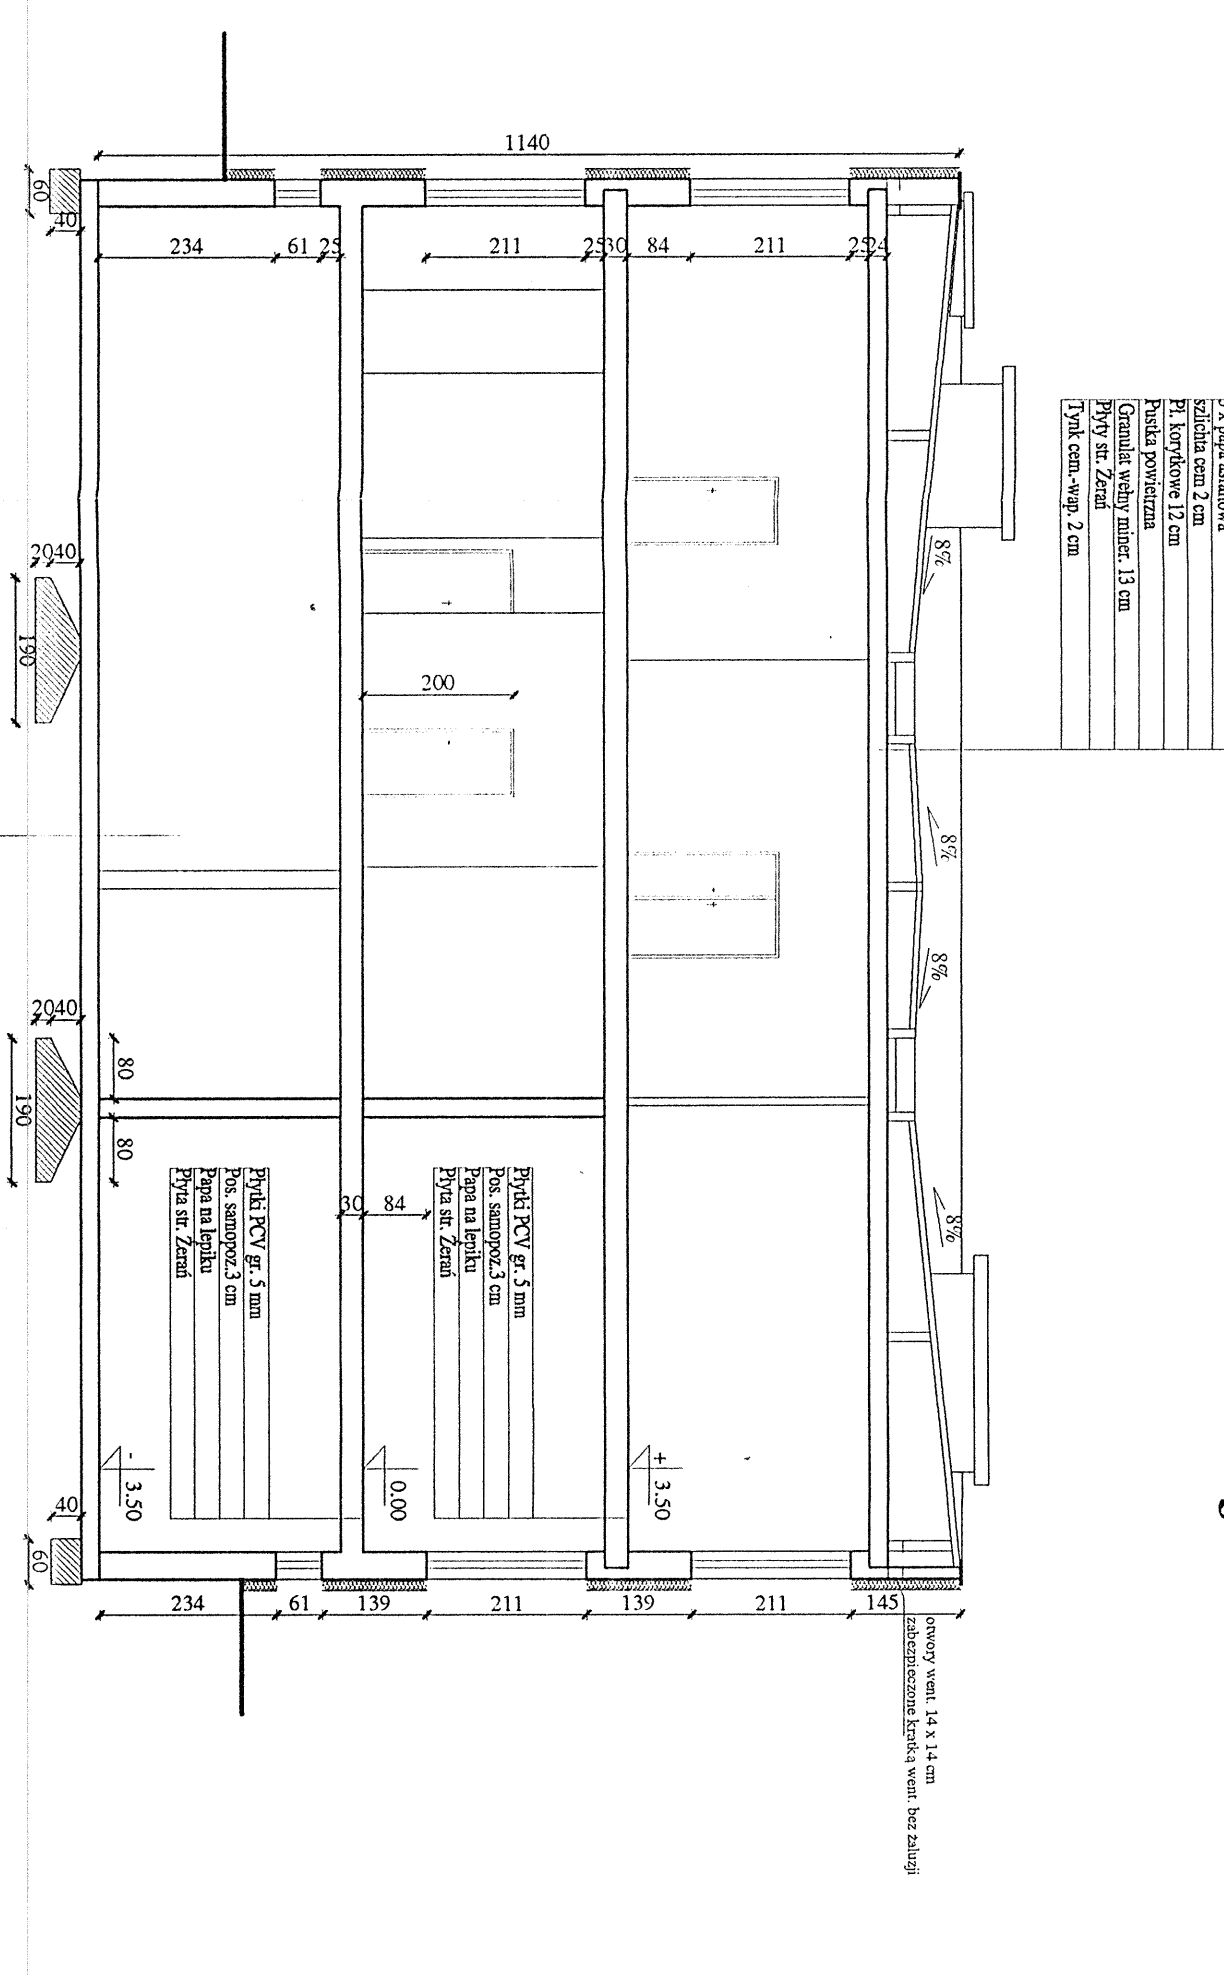

Przekrój Część A
Skala 1: 100

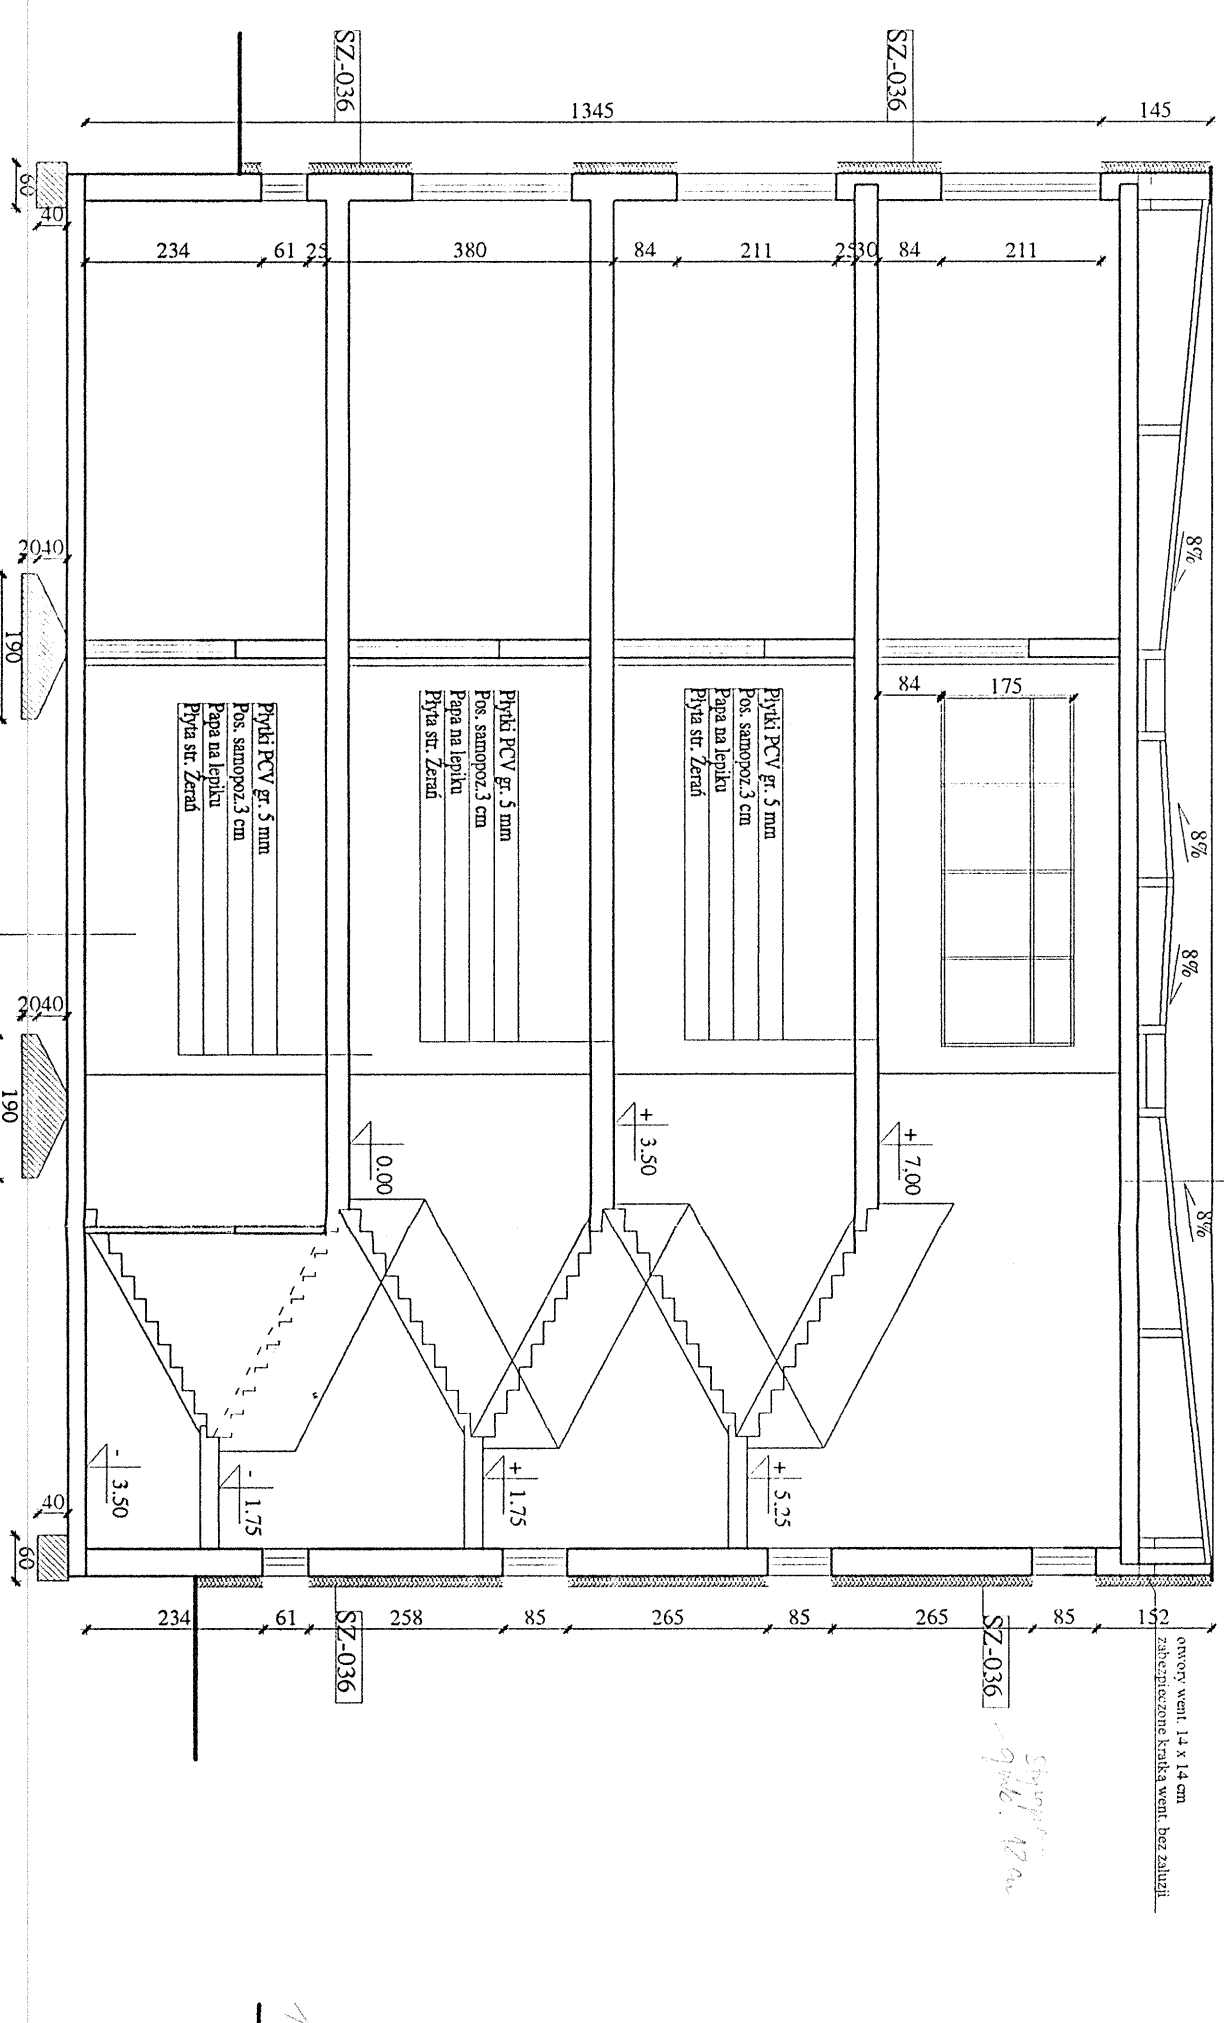

Przekrój Część B
Skala 1: 100

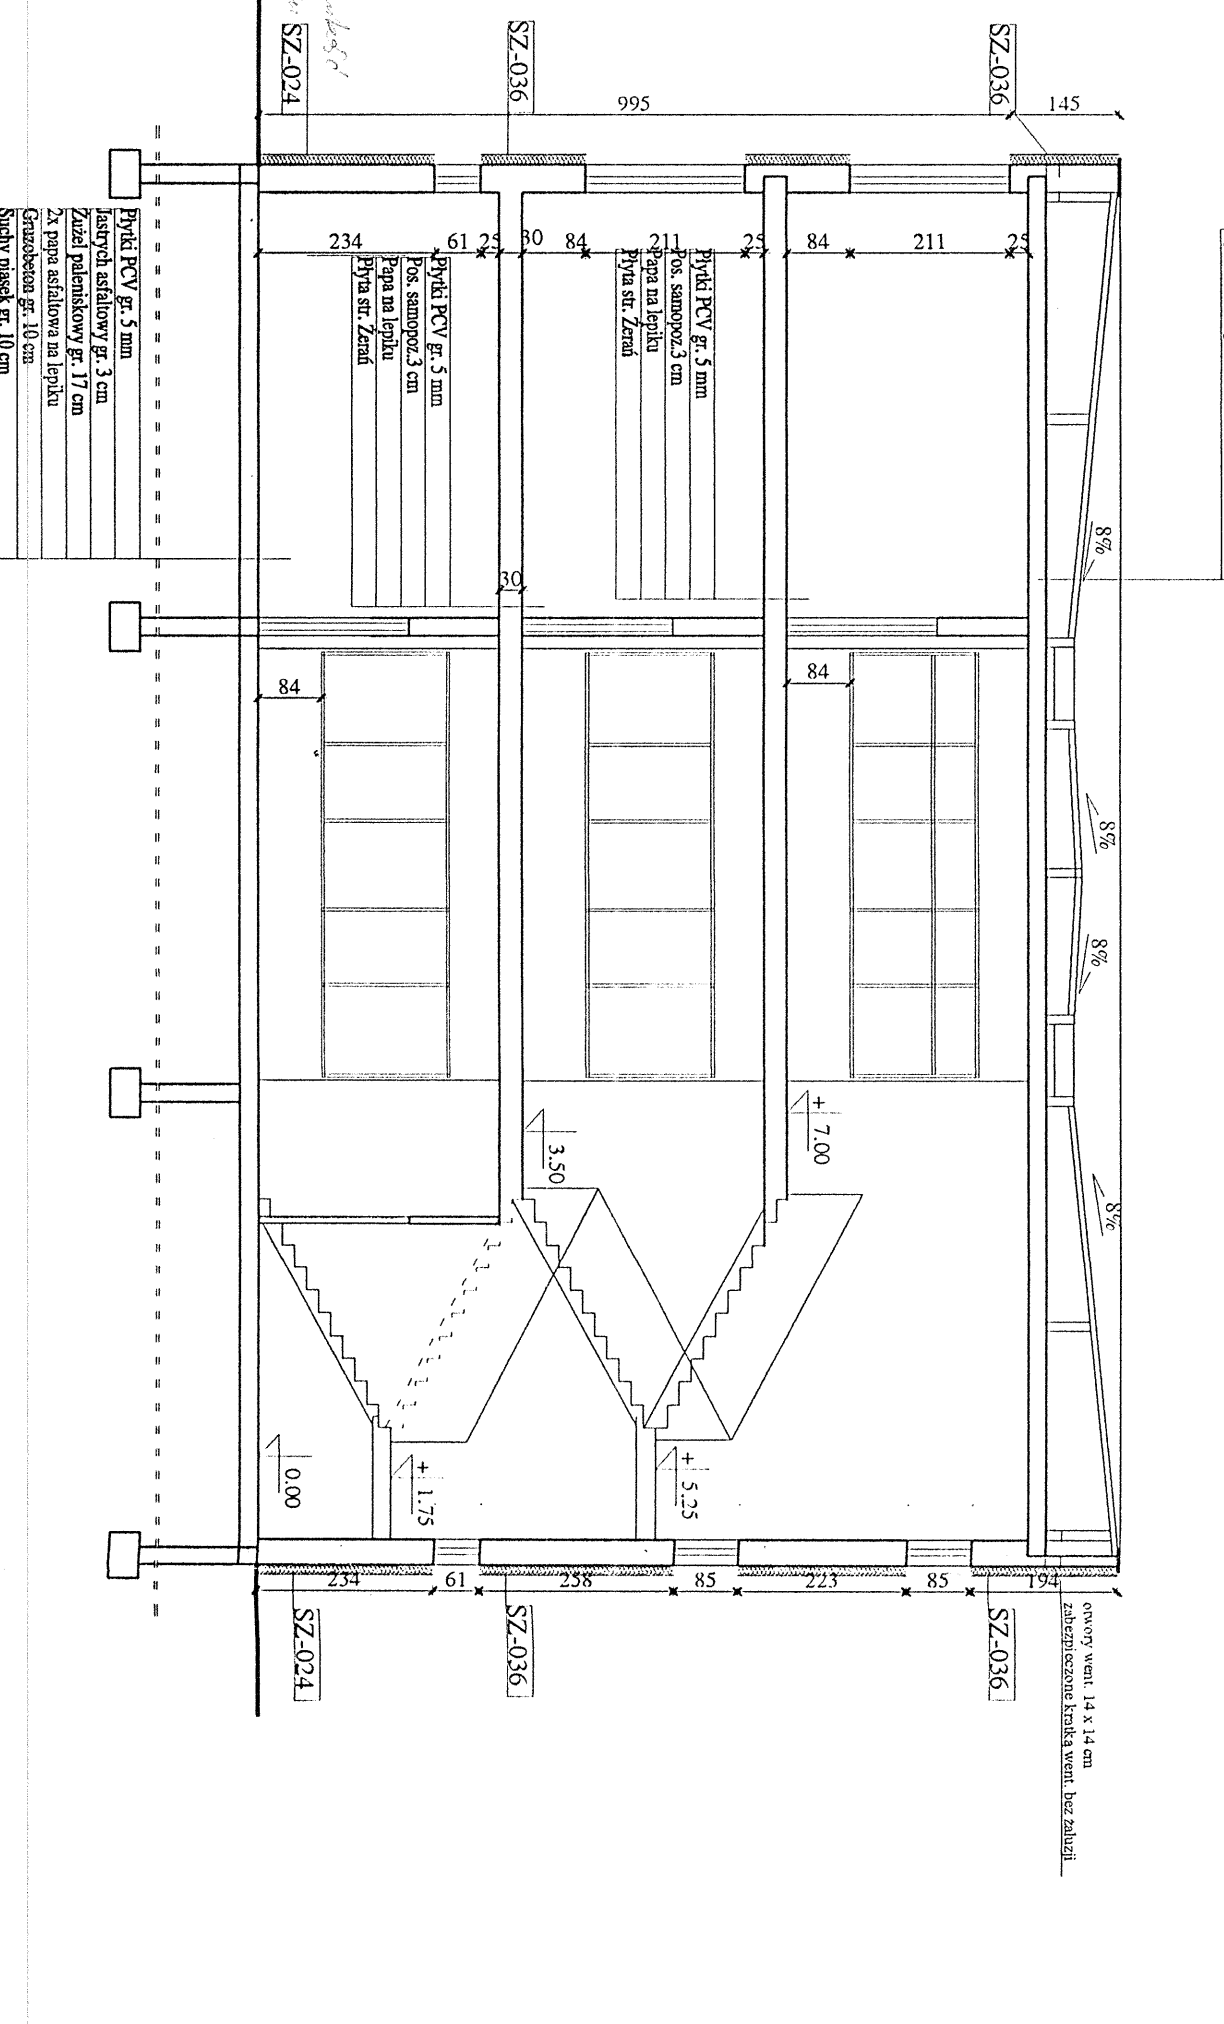

Przekrój Część C
Skala 1: 100

Pracownia Architekcyjna		10	
ul. Żołnierska 22-27, 80-000 Olsztyn		Gimnazjum Nr 23	
ul. Czackiego 8		ul. Czackiego 8	
85-130 Bydgoszcz		85-138 Bydgoszcz	
Opiekun:	Marek Wójcik	Projektant:	Zdzisław Dabak
Operował:	Krzysztof Borak	Przebieg:	Przebieg
Przebieg:	Zdzisław Dabak	Data opracowania:	Maj 2006 r.
Skala:	1:100		