

0+450  
KONIEC  
PROJ.  
ODCINKA

0+400

0+300

DZ NR 33  
OBR. SİLNO

0+200

0+100

0+000

Przebudowa 0,45 km drogi wewnętrznej  
w m. Silno  
dz. nr 33 obr. Silno  
Inwestor: Gmina Chojnice  
Skala 1:1000


PROJ. NAWIĘZKANIA  
z REZERWACJĄ DROGOWĄ  
TYTUŁU "DOMB" O SZER. 3,0 M

PROJ. POBIEGA Z KURWYNA  
CŁOJS D OBR. 10 CM, SIEM DO 0,15 M

POCZĄTEK PROJ. 0+000

Starostwo Powiatowe  
ul. 31 Stycznia 56  
89-600 Chojnice  
woj. pomorskie  
Załącznik do zgłoszenia  
znak: AB.6743.760.2023  
z dnia 13 lipca 2023r.

Sporządził: Sebastian Kwiatkowski

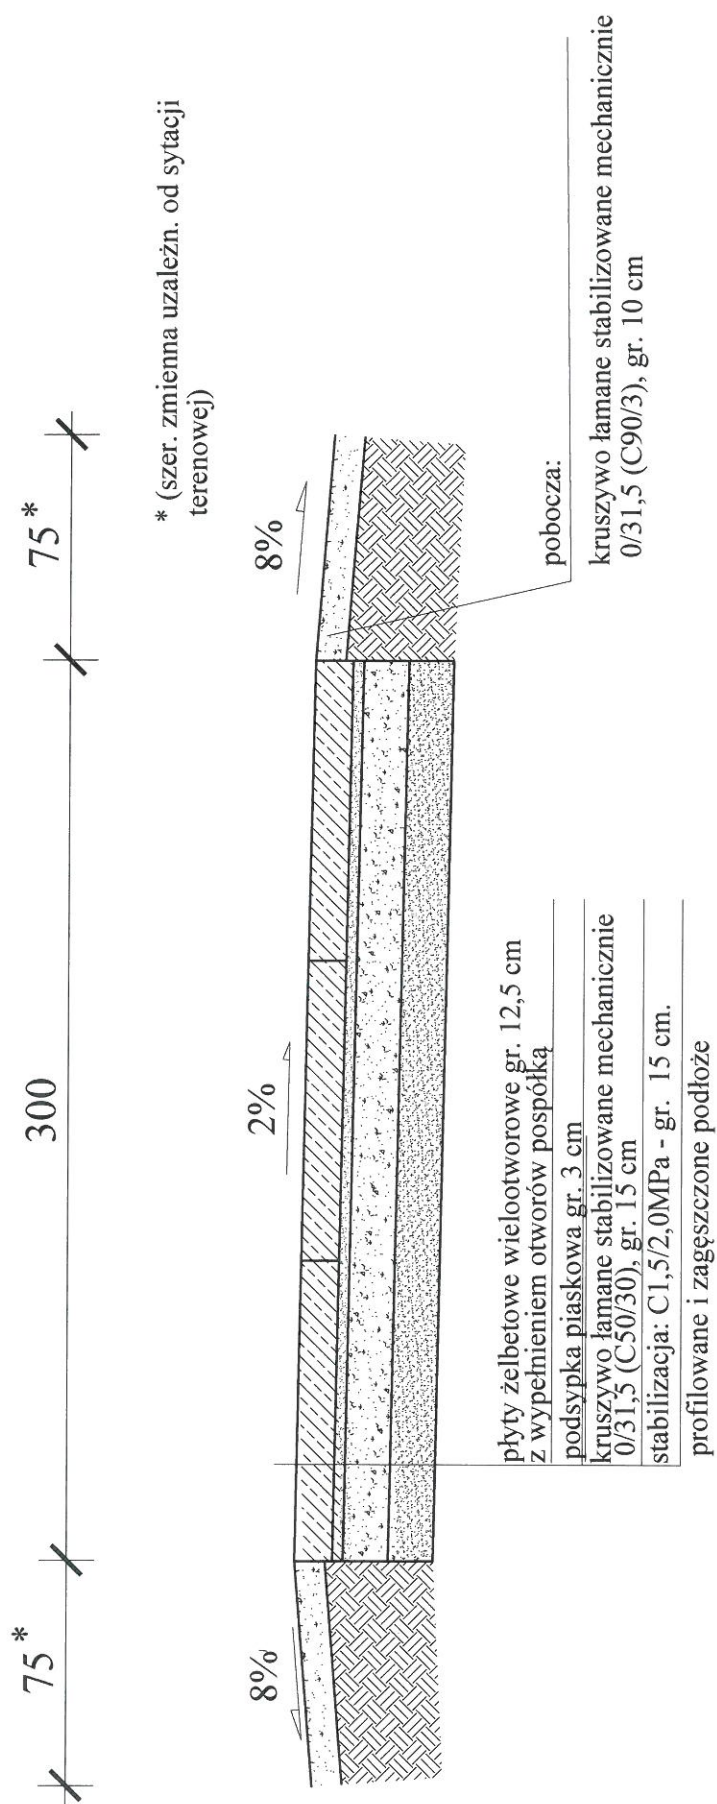

## Przekrój normalny 1:25

Starostwo Powiatowe  
ul. 31 Stycznia 56  
89-600 Chojnice  
amr powiatowski