


PRZEKRÓJ KONSTRUKCYJNY - SKALA 1:25

- km 0+000 - 0+124

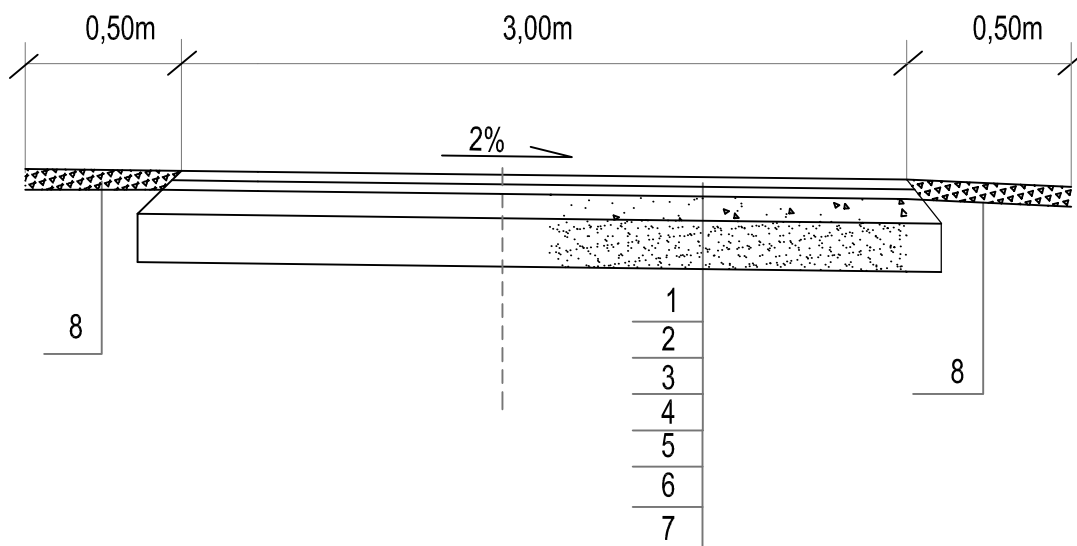

OPIS DO PRZEKROJU KONSTRUKCYJNEGO

- | | |
|--|-------------------------------|
| 1. WARSTWA ŚCIERALNA Z BETONU ASFALTOWEGO AC 11 S | - gr. 4cm |
| 2. SKROPIENIE POŁĄCZENIOWE EMULSJĄ ASFALTOWĄ | - 0,3 - 0,5 kg/m ² |
| 3. WARSTWA WIĄŻĄCA Z BETONU ASFALTOWEGO AC 11 W | - gr. 5cm |
| 4. SKROPIENIE POŁĄCZENIOWE EMULSJĄ ASFALTOWĄ | - 0,3 - 0,5kg/m ² |
| 5. PODBUDOWA ZASADNICZA MMK 0/31,5mm | - gr. 20cm |
| 6. WARSTWA WZMACNIAJĄCA -STABILIZACJA C1,5/2 | - gr. 20cm |
| 7. ISTNIEJĄCE PODŁOŻE MMK 0/63mm | - gr. 10cm |
| 8. POBOCZE GRUNTOWE UMOCNIONE WARSTWĄ Z MMK 0/31,5mm | -gr. 10cm |

| | | | | |
|---------------------------------------|---|------------|---------------|----------------|
| Nazwa i adres zamawiającego | GMINA CZARNY BÓR ul.Główna 18, 58-379 Czarny Bór | | | |
| Nazwa zadania | Przebudowa drogi w miejscowości Witków dz. nr 386 | | | |
| Adres obiektu budowlanego | województwo: DOLNOŚLĄSKIE powiat: WAŁBRZYSKI gmina: Czarny Bór obręb : 0006 Witków numer ewidencyjny działki 386, Identyfikator 022104_2.0006.386 | | | |
| Nazwa i adres jednostki projektującej | ZBIGNIEW STANDER ul. Mickiewicza 3 , 58-330 Jedlina Zdrój | | | |
| | Branża DROGI | Stadium PB | Data opracow. | Podpis |
| Opracował | inż. Zbigniew Stander DOŚ/0093/POD/023 | | 08.2023r. | |
| Nazwa rysunku | Przekrój konstrukcyjny | | | Skala 1:500 |
| | | | | Nr rys.2 |