



PRZEKRÓJ A-A

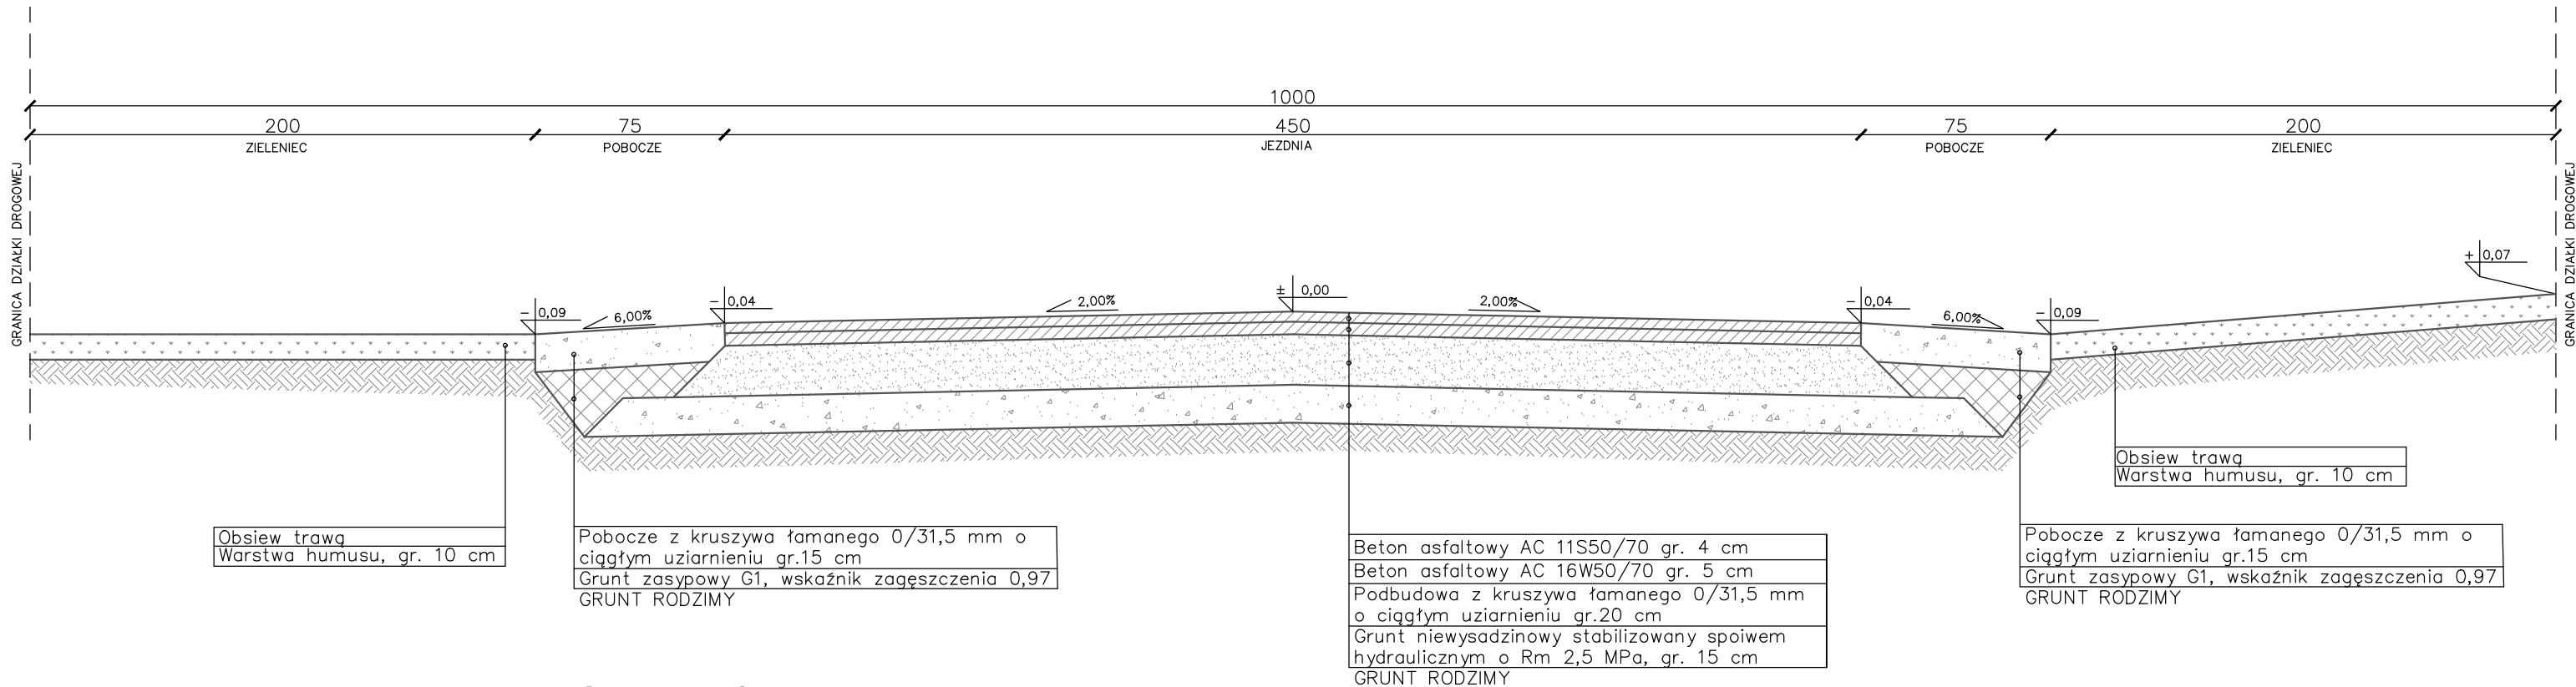

SZCZEGÓŁ KRAWĘŻNIKA NAJAZDOWEGO

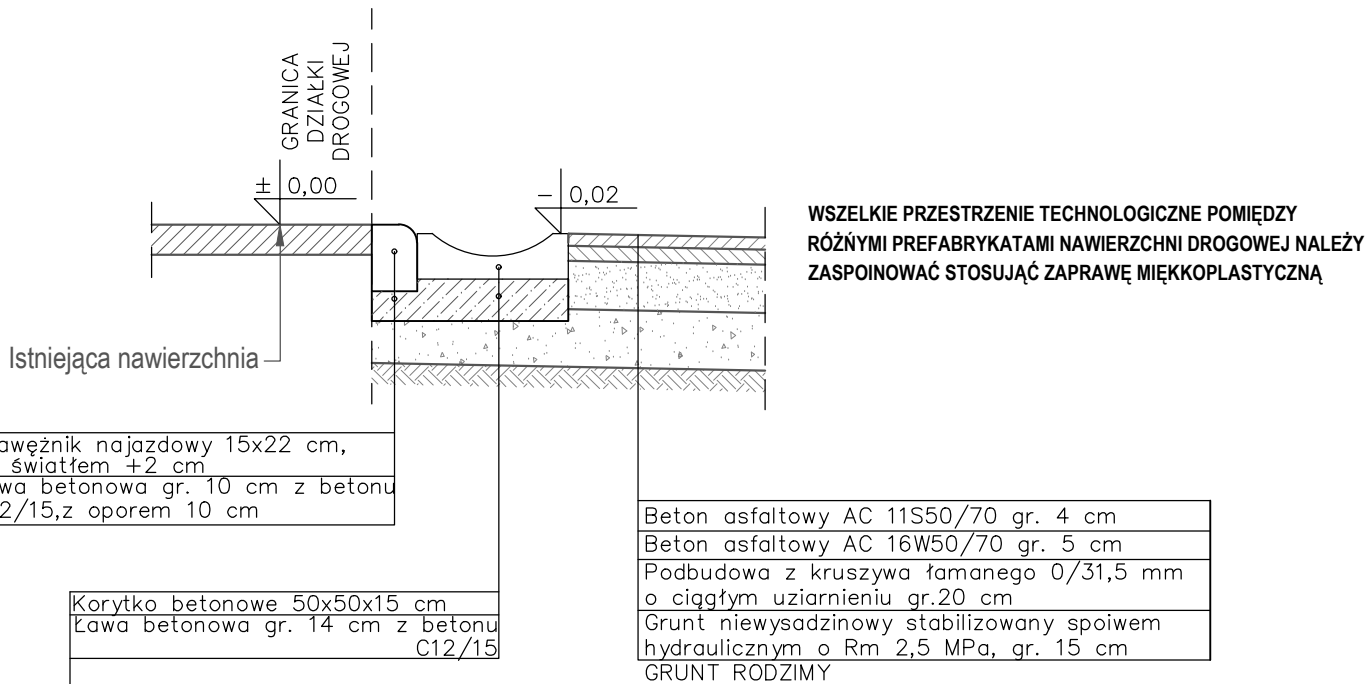

Nova-Project Sp. z o.o. ul. Parkowa 25/70B 51-616 Wrocław				INWESTOR GMINA SIECHNICE UL. JANA PAWŁA II 12, 55-011 SIECHNICE			
Remont ulicy Kochanowskiego w miejscowości Siechnice						Stadium:	PW
Tytuł projektu:						Branża:	DROGOWA
Przedmiot opracowania:	ul. Kochanowskiego, Siechnice					Kod archiwalny	
Nazwa rys.:	PRZEKRÓJ KONSTRUKCYJNY					Data:	
Funkcja	Imię i nazwisko		Specjalność i nr uprawnień	Podpis		Skala:	1:25
Projektant	dr inż. Maciej Wdowiak		5207/99/u konst.-bud. bez ograniczeń			Nr rys.:	3