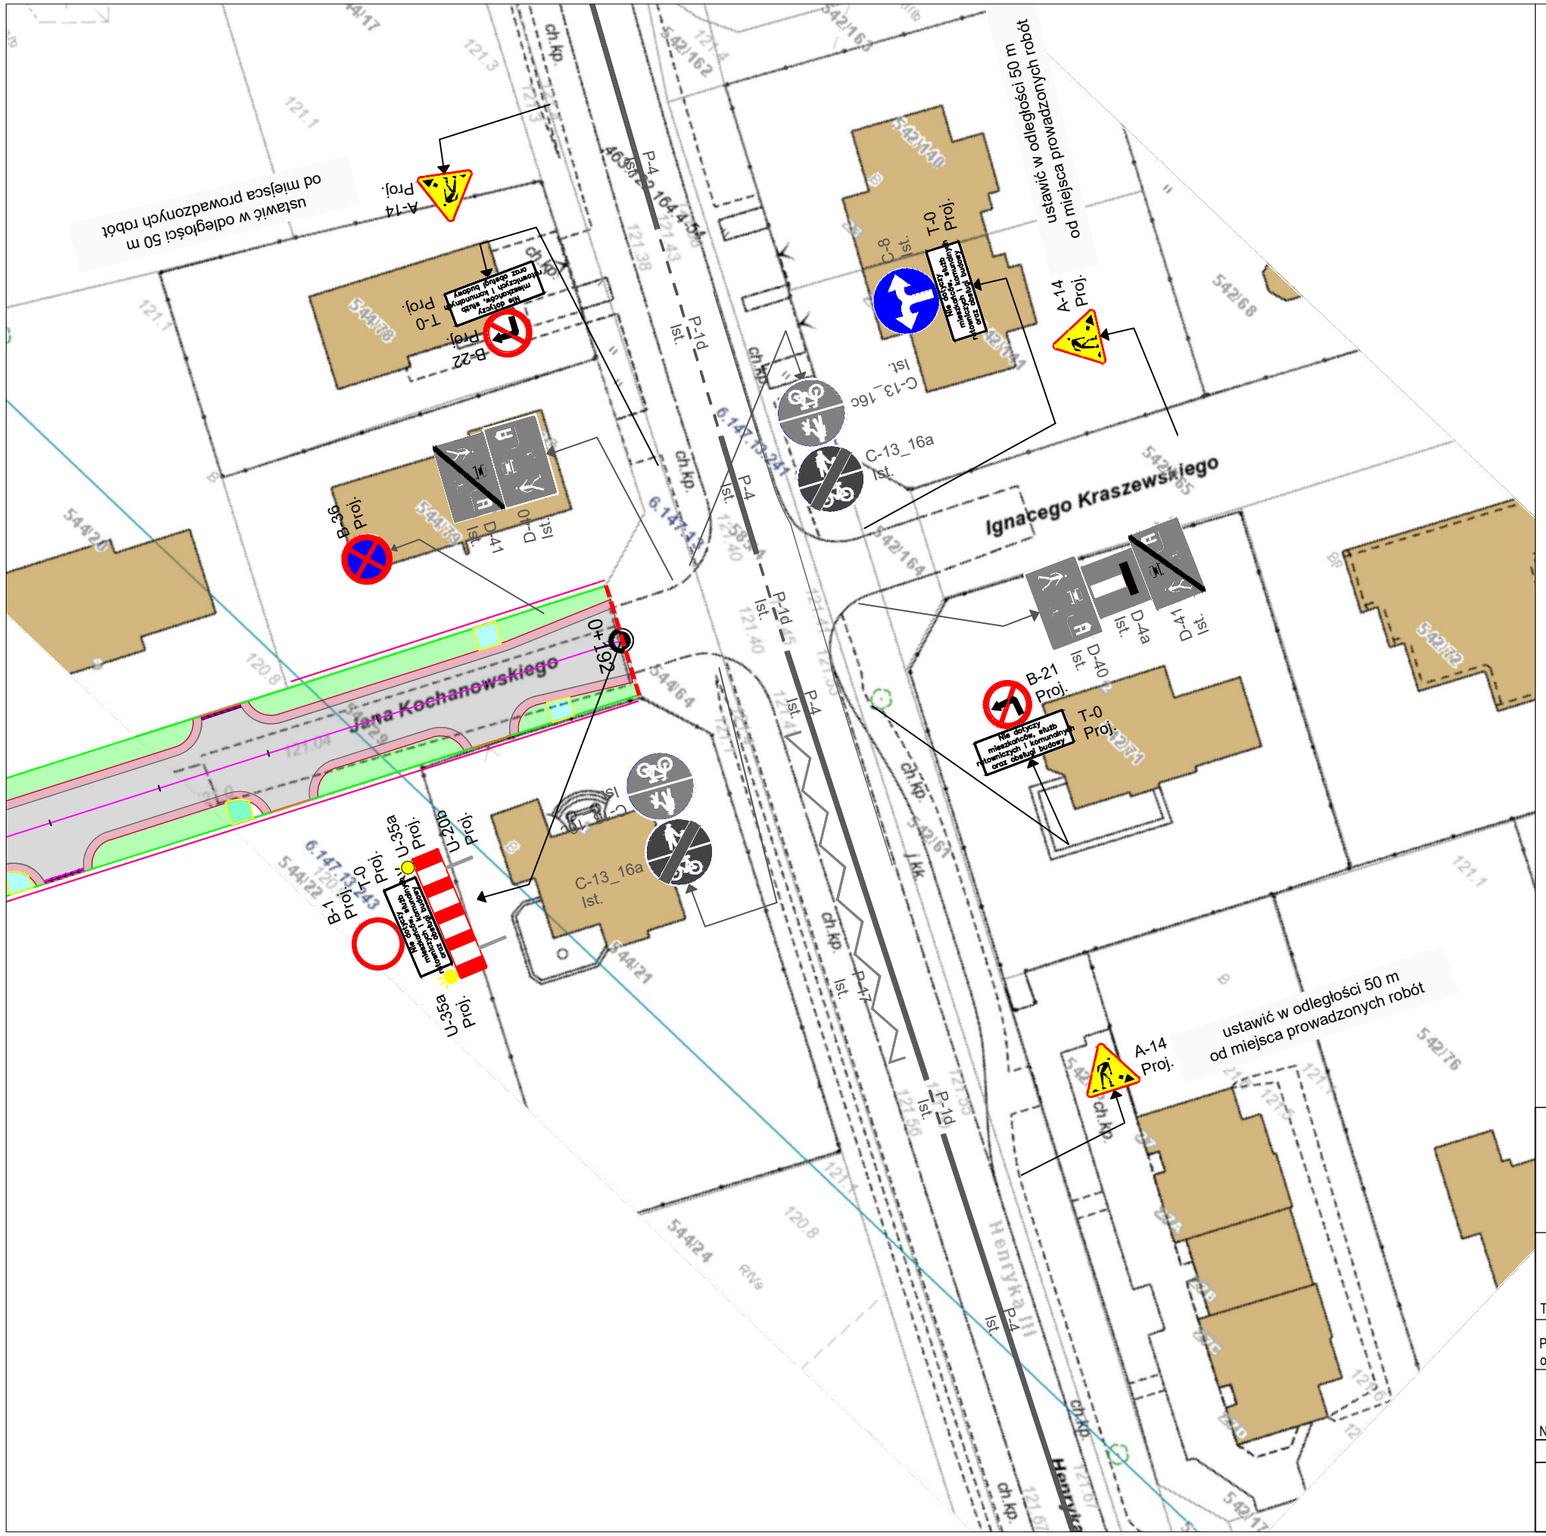

LEGENDA:

D-1 proj — ZNAKI PIONOWE PROJEKTOWANE

D-1 ist — ZNAKI PIONOWE ISTNIEJĄCE

ZNAKI POZIOME ISTENIJĄCE

UWAGI!

1. ZNAKI PROJEKTOWANE NALEŻY LOKALIZOWAĆ W ODLEGŁOŚCI MIN 10 M OD ZNAKÓW ISTNIEJĄCYCH LUB INNYCH ZNAKÓW PROJEKTOWANYCH.
2. ISTNIEJĄCE OZNAKOWANIE ZLOKALIZOWANE W OBSZARZE PROWADZONYCH ROBÓT BUDOWLANYCH NALEŻY PRZESTAWIĆ POZA OBSZAR ROBÓT ZAPEWNIAJĄC WIDOCZNOŚĆ ZNAKÓW DLA UCZESTNIKÓW RUCHU.
3. NA CZAS TRWANIA ROBÓT BUDOWLANYCH W TRAKCIE ETAPU NALEŻY ZAPEWNIĆ DOJŚCIA DO POSESJI MIESZKAŃCÓW.
4. WYPRZEDZAJĄCO POWIADOMIĆ O UTRUDNIENIACH WŁAŚCICIELI PRZYLEGŁYCH POSESJI.
5. NIE ZEZWALA SIĘ NA PARKOWANIE (POSTÓJ) POJAZDÓW, MASZYN ORAZ SKŁADOWANIE MATERIAŁÓW NA JEZDNI, POBOCZU (NIE DOTYCZY WYGRODZONEGO OBSZARU ROBÓT) ORAZ W MIEJSCACH ISTOTNYCH DLA ZACHOWANIA WARUNKÓW WIDOCZNOŚCI I BEZPIECZEŃSTWA RUCHU.
6. ZNAKI USTAWIĆ ZGODNIE Z RYSUNKIEM.

Nova-Project Sp. z o.o.
ul. Parkowa 25/70B
51-616 Wrocław

INWESTOR

GMINA SIECHNICE
UL. JANA PAWŁA II 12,
55-011 SIECHNICE

Wykonanie przebudowy drogi w ciągu ulicy Kochanowskiego w miejscowości Siechnice

Tytuł projektu:

Przedmiot opracowania:	ul. Kochanowskiego, Siechnice
Nazwa rys.:	ORGANIZACJA RUCHU ZASTĘPCZEGO

Funkcja	Imię i nazwisko	Specjalność i nr uprawnień	Podpis
Projektant	dr inż. Maciej Wdowiak	5207/99/u konst.-bud. bez ograniczeń	

Stadium:	ORZ
Branża:	INŻ. RUCHU
Kod archiwalny	551
Data:	Listopad 2022
Skala:	1:500
Nr rys.:	2.2