


ul. Kochanowskiego

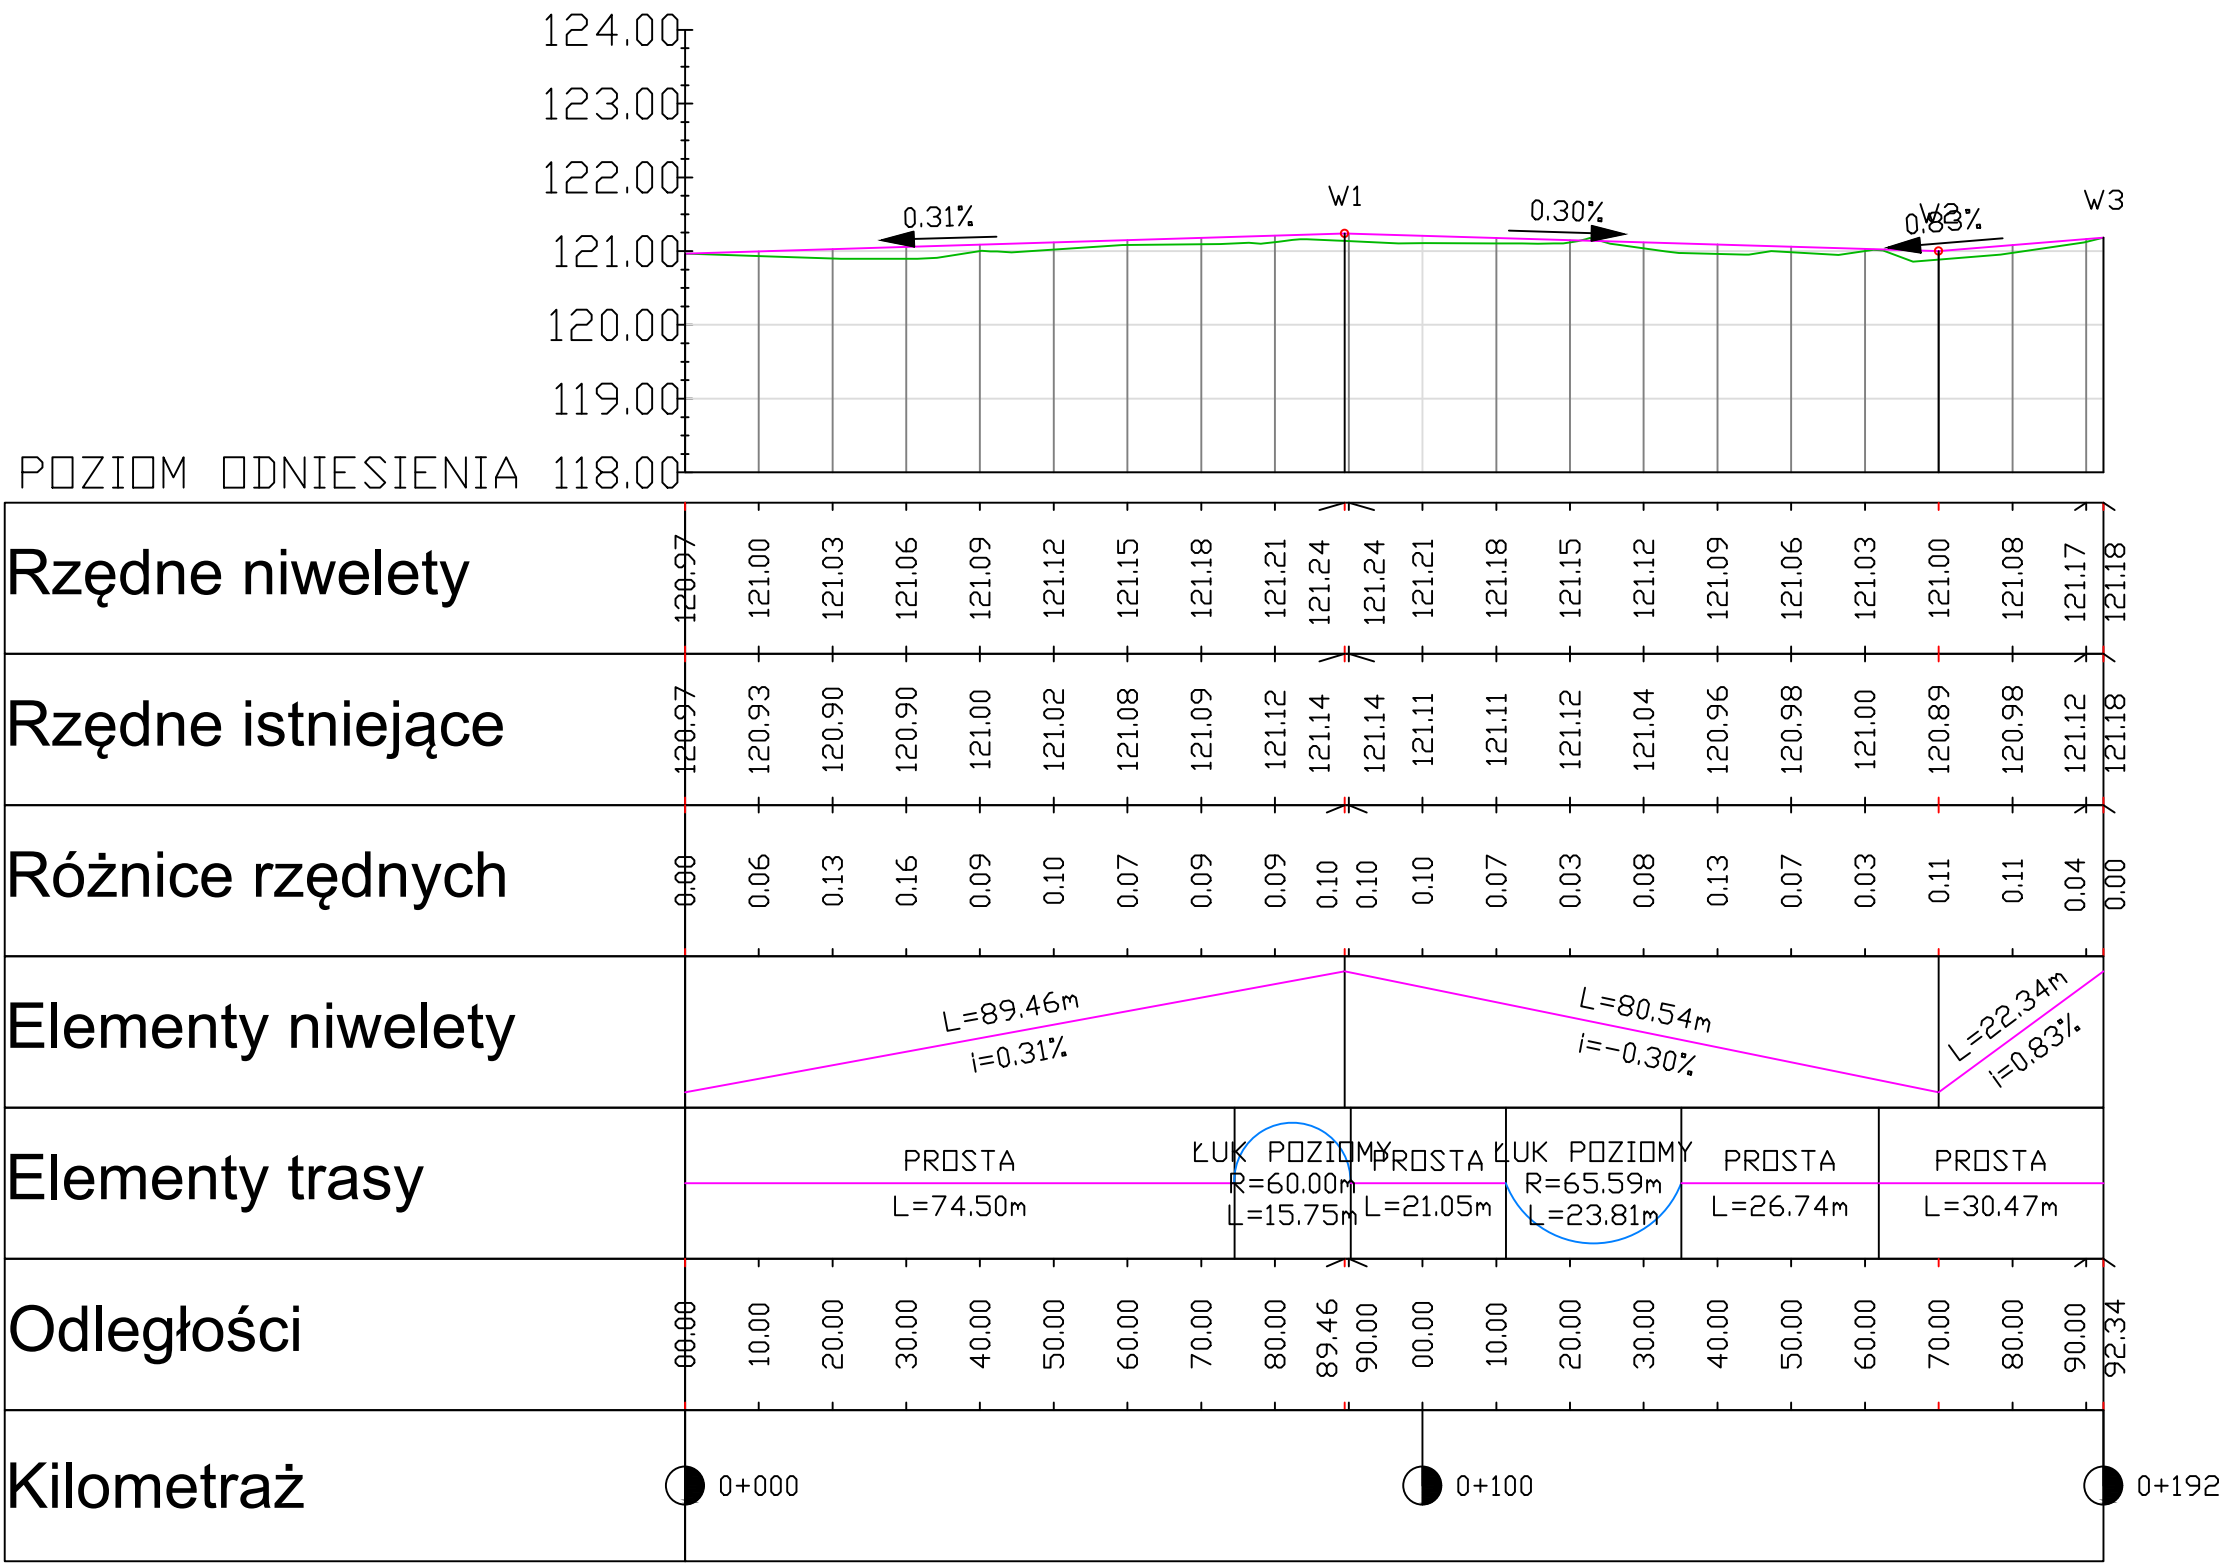

Nova-Project Sp. z o.o. ul. Parkowa 25/70B 51-616 Wrocław		INWESTOR GMINA SIECHNICE UL. JANA PAWŁA II 12, 55-011 SIECHNICE	
Remont ulicy Kochanowskiego w miejscowości Siechnice			Stadium: PW
			DROGOWA
Tytuł projektu:			
Przedmiot opracowania:	ul. Kochanowskiego, Siechnice		
Nazwa rys.:	PROFIL		
			Kod archiwalny 551
Funkcja	Imię i nazwisko	Specjalność i nr uprawnień	Podpis
Projektant	dr inż. Maciej Wdowiak	5207/99/u konst.-bud. bez ograniczeń	
			Skala: 1:100/500
			Nr rys.: 4