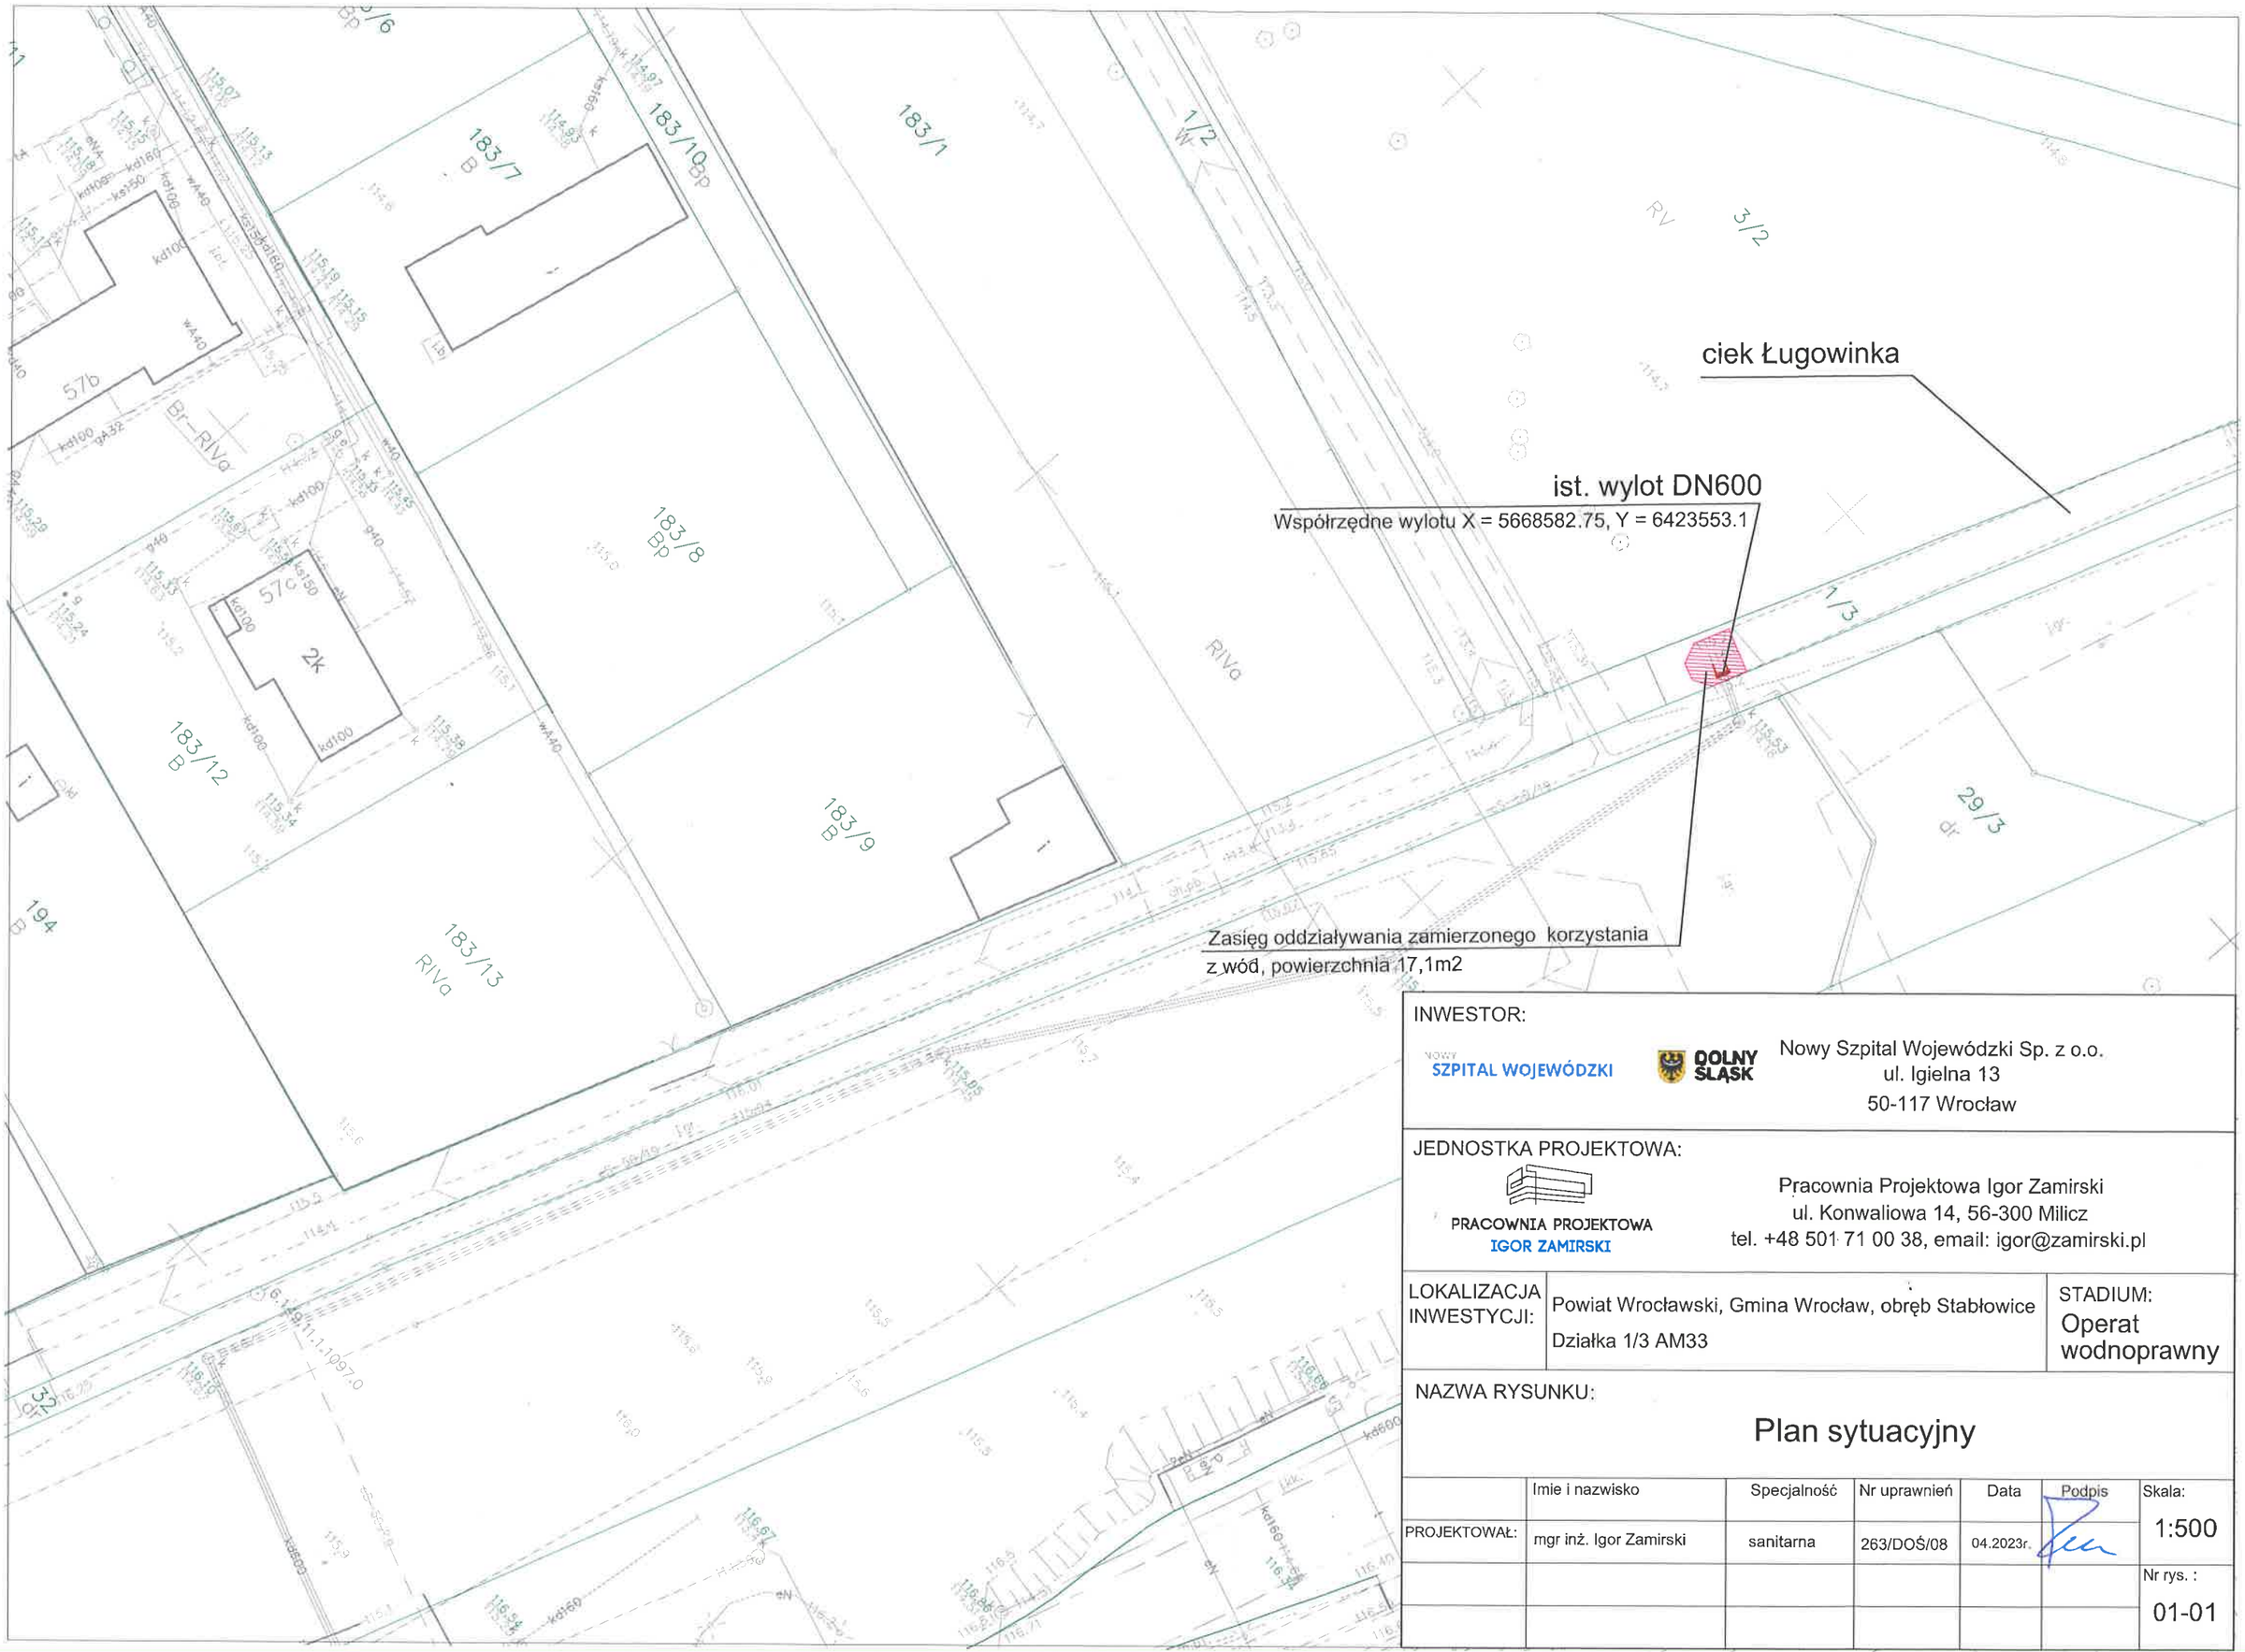

INWESTOR:

NOWY SZPITAL WOJEWÓDZKI

DOLNY ŚLĄSK

Nowy Szpital Wojewódzki Sp. z o.o.
ul. Igielna 13
50-117 Wrocław

JEDNOSTKA PROJEKTOWA:

PRACOWNIA PROJEKTOWA IGOR ZAMIRSKI

Pracownia Projektowa Igor Zamirski
ul. Konwaliowa 14, 56-300 Milicz
tel. +48 501 71 00 38, email: igor@zamirski.pl

LOKALIZACJA INWESTYCJI:	Powiat Wrocławski, Gmina Wrocław, obręb Stabłowice Działka 1/3 AM33	STADIUM: Operat wodnoprawny

NAZWA RYSUNKU:

Plan sytuacyjny

	Imie i nazwisko	Specjalność	Nr uprawnień	Data	Podpis	Skala:
PROJEKTOWAŁ:	mgr inż. Igor Zamirski	sanitarna	263/DOŚ/08	04.2023r.		1:500
						Nr rys. : 01-01