



PRZEKRÓJ A - A 1:25

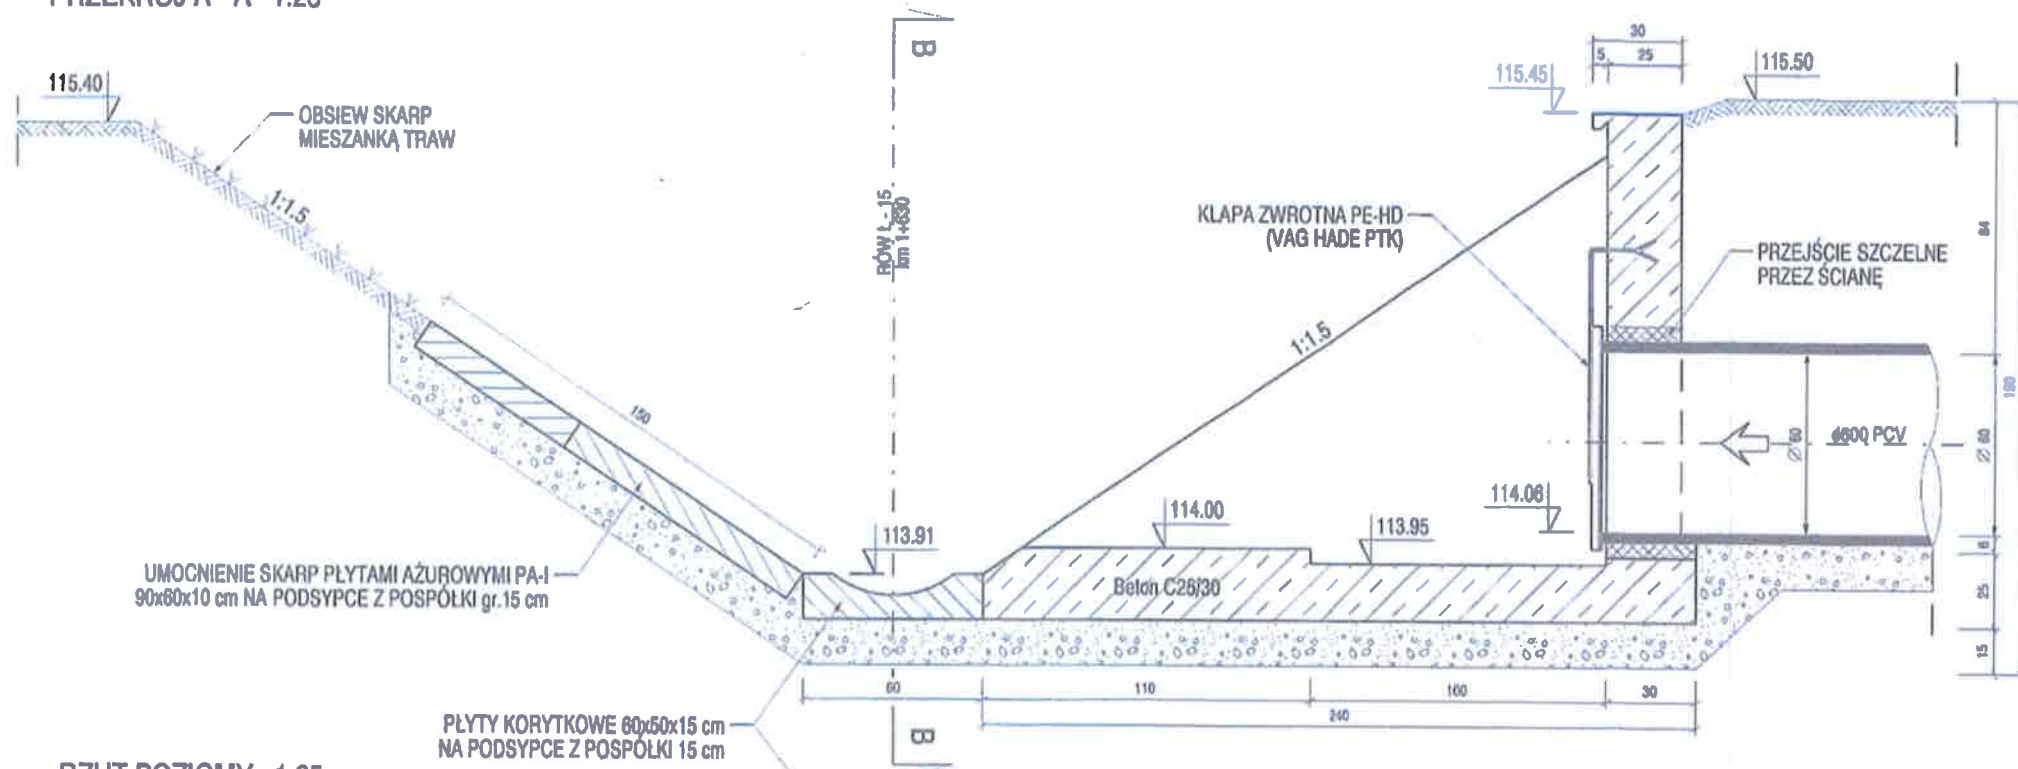

**RZUT POZIOMY 1:25**

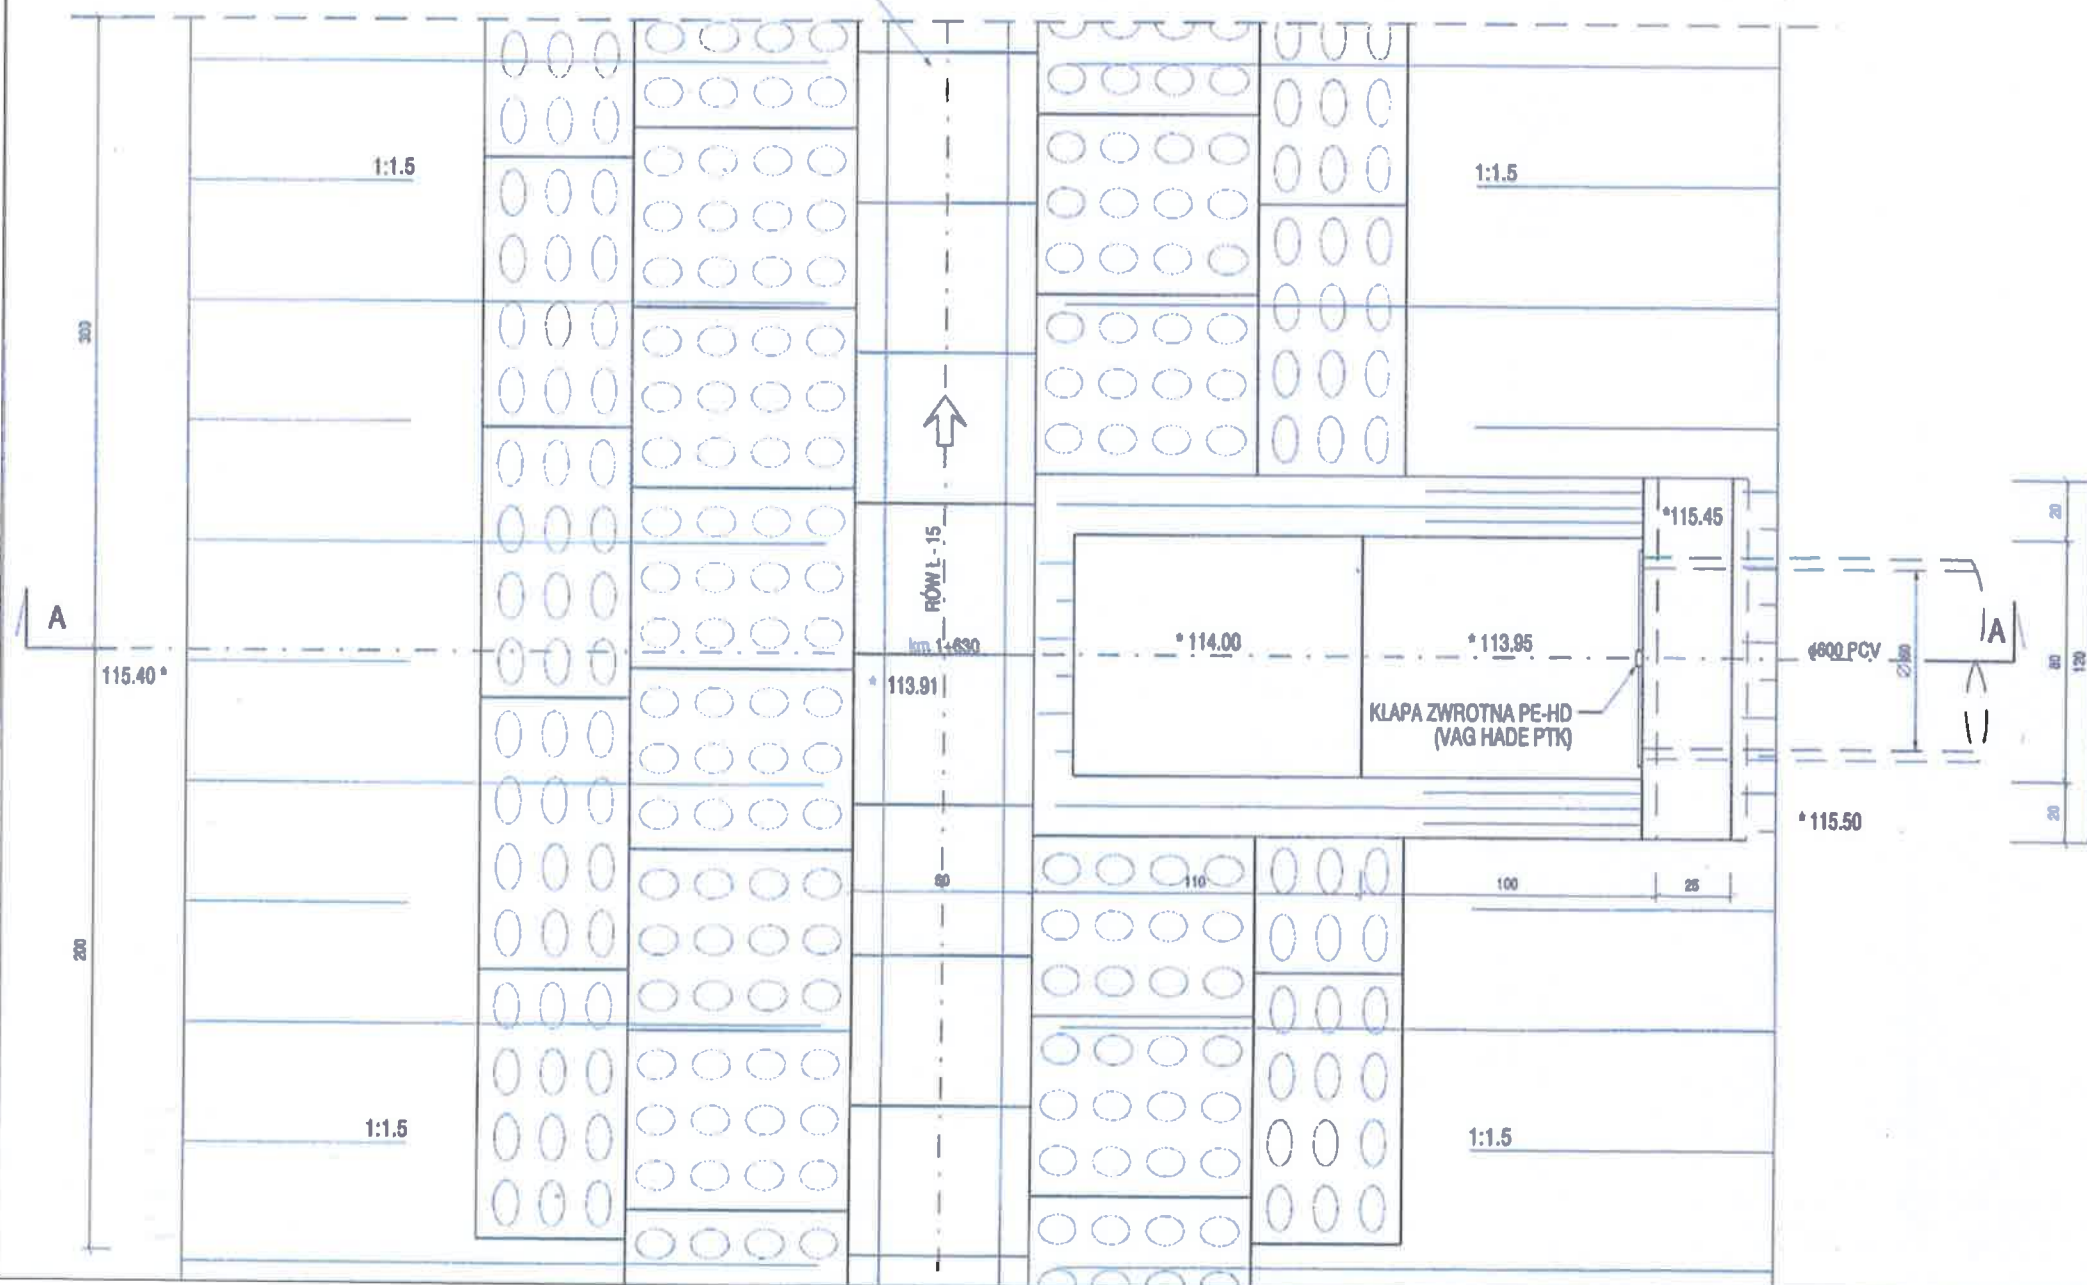

PRZEKRÓJ B - B 1:25

