


ŁĄCZY SIĘ Z RYS 5

ŁĄCZY SIĘ Z RYS 3

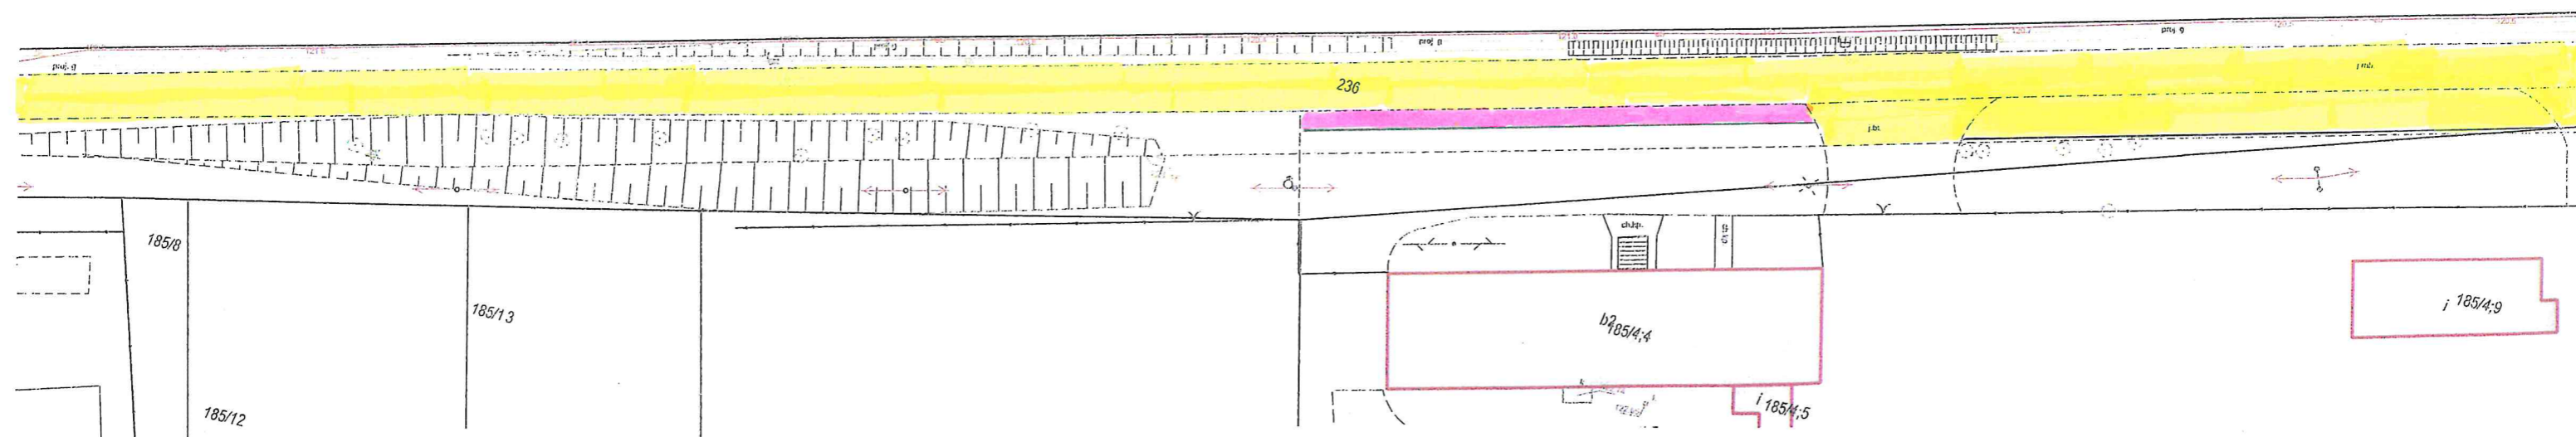

LEGENDA :

- NAWIERZCHNIA BITUMICZNA
- KOSTKA BETONOWA

SKALA 1:1000

Rys. nr 4

