


Przekrój typowy Remont dr. leśnej nr 11 w leśnictwie Szczawnica 0+000 - 3+390

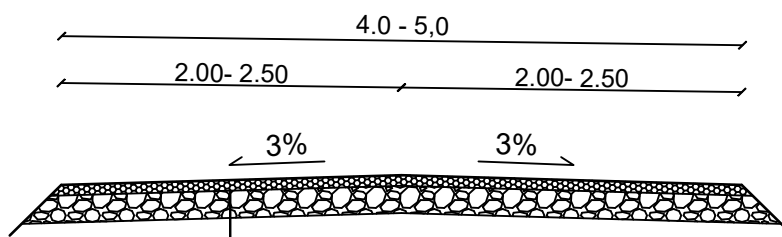

Warstwa nawierzchni - kruszywo łamane 0/31,5mm - gr. 5cm
Warstwa wyrównawcza - uzupełnienie podbudowy (w koleinach) - kruszywo łamane 0/63mm - gr. śr 6cm

*istniejąca podłoże

Nadleśnictwo Krościenko ul. Trzech Koron 4 34-450 Krościenko		Projektowanie i nadzór w budownictwie - mgr inż. Mariusz Murzyniak, Lipnica Wielka 616a , 34-483 Lipnica Wielka, tel. 601 480 350, murzyniak@gmail.com			
		Remont drogi nr 11 w Leśnictwie Szczawnica nr inw. 220/230			
Branża:	Adres obiektu budowlanego: Szlachtowa			Część:	
DROGOWA	Gmina: Szczawnica	Powiat: NOWOTARSKI	Województwo: MAŁOPOLSKIE	PROJEKT BUDOWLANY	
Funkcja:	Imię, Nazwisko:			Uprawnienia:	Podpis:
PROJEKTANT:	mgr inż. Krzysztof Murzyniak			MAP/0023/PWBD/19	
SPRAWDZIŁ:					
Nazwa rysunku:	Przekrój typowy			Nr rys. 3	Skala: 1:50
<small>Prawa autorskie zastrzeżone, łącznie z prawem reprodukcji lub udostępniania osobom trzecim</small>					Lipnica Wielka, 05.2023 r.