


ELEWACJA ZACHODNIA

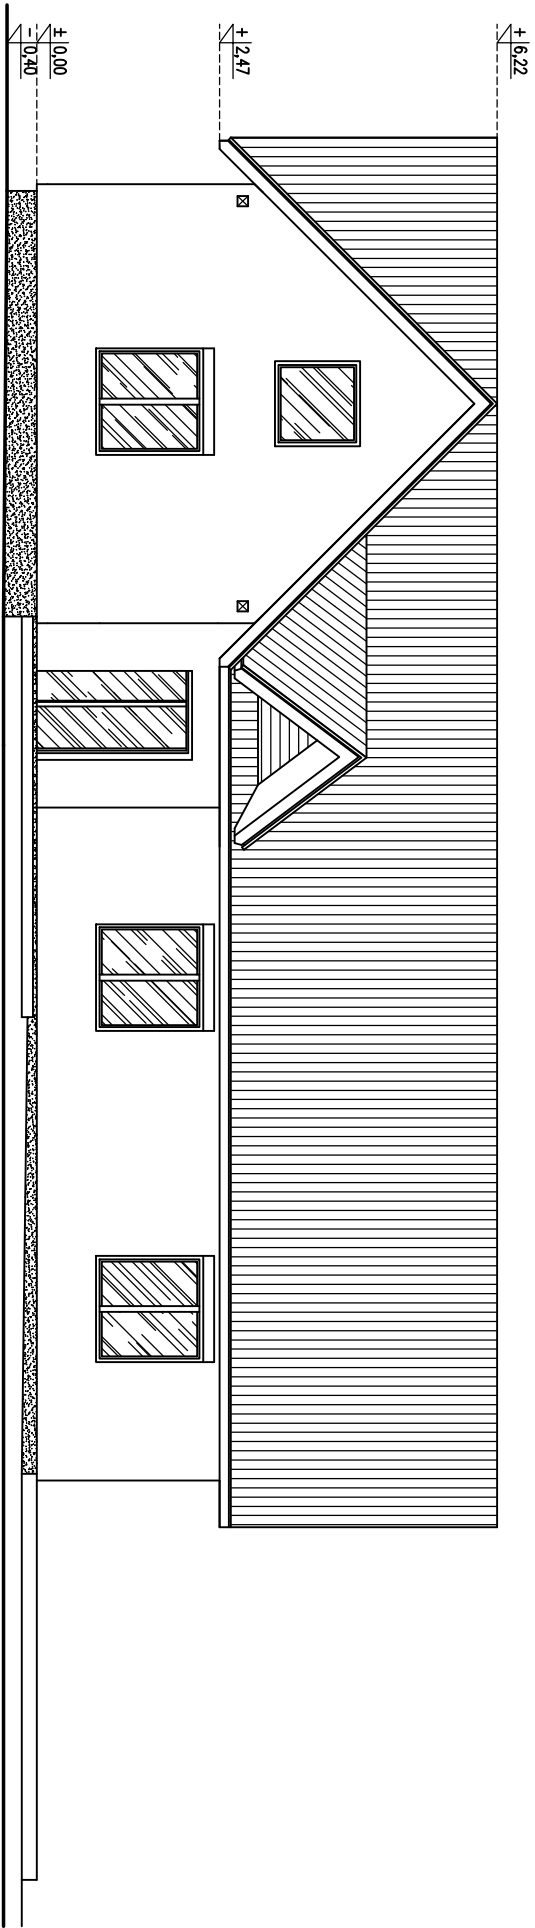

ELEWACJA PÓŁNOCNA

AKAM USŁUGI INWESTYCYJNE				
80-298 Gdańsk, ul. Choczewska 16, tel. 603 784-007, e-mail akamm@wp.pl				
inwestor Gmina Suchy Dąb 83-022 Suchy Dąb, ul. Gdańska 17		opracowanie		podpis
obiekt Budynek zaplecza sportowego Suchy Dąb, ul. Sportowa 41A Dzielnica nr 298, Odręb Suchy Dąb		mgr inż. Andrzej Zajączkowski UPR. NR GP-KZ-7210/244/90		
branża ARCHITEKTURA	faza PFU	nazwa rysunku Elewacja północna i zachodnia		
data wrzesień 2020	skala 1:100			