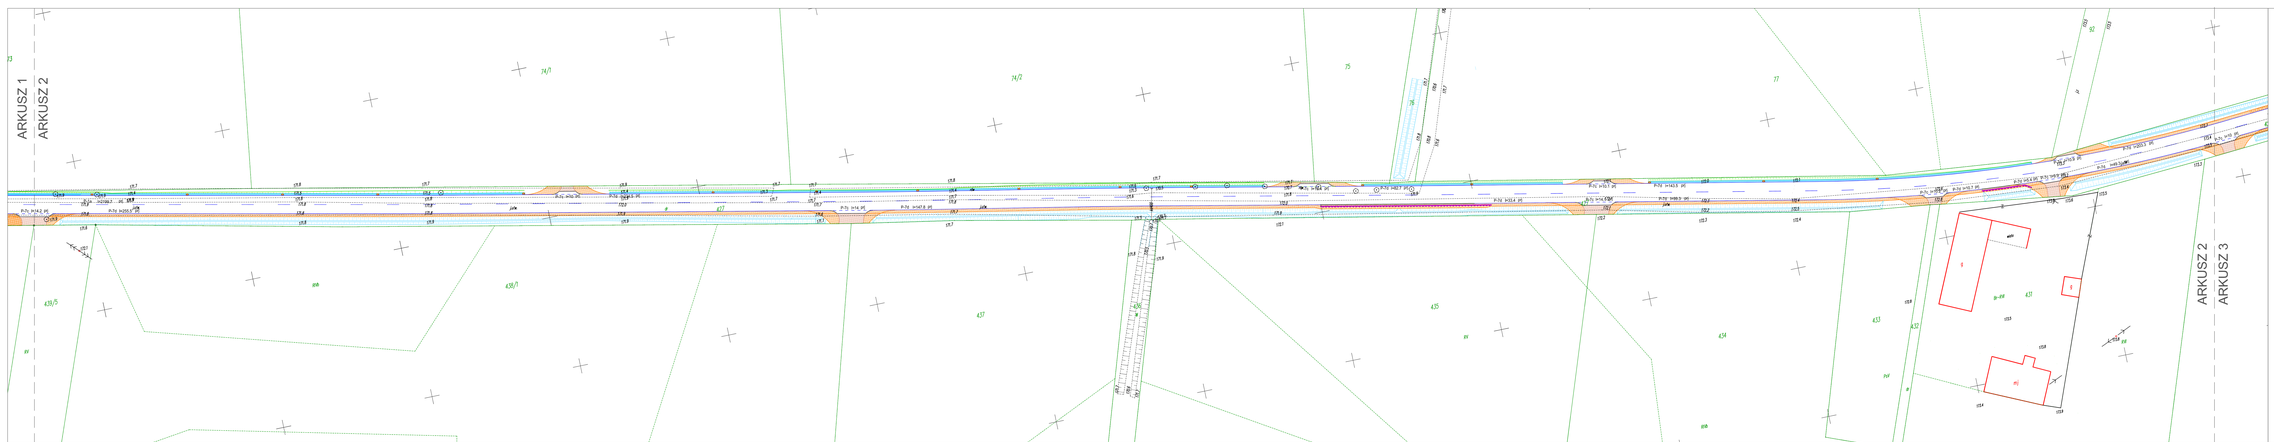

N

LEGENDA

- Krawędź jezdni
- Krawężnik
- Krawędź utwardzonego pobocza
- Nawierzchnia jezdni
- Utwardzone pobocza
- Nawierzchnia zjazdu z kruszywa
- Kostka brukowa
- Korytko ściekowe betonowe
- Wzmocnienie rowu
- Folia hydro-izolacyjna
- Drzewa do wycinki
- Projektowane przykanaliki
- Projektowane przepusty
- Rów

Inwestor/ Zamawiający	**POWIAT KĘPIŃSKI** **ul. Kościuszki 5** **63-600 Kępno**
Jednostka projektowa	**Biuro Inżynierskie TRAKT** **Szydłowo 30** **58 -410 Marciszów** **NIP 614-154-19-68**
Stadium **Docelowa organizacja ruchu**	Zadanie **"REMONT DROGI POWIATOWEJ NR 5603P W MIEJSCOWOSCI ZBYCZYNA - DROŻKI"**
Nr kartu **III**	Lokalizacja inwestycji Droga powiatowa 5603P: Zbyczyna – Drożki
Branża **Drogowa -OR**	Tytuł rysunku **DOCELOWA ORGANIZACJA RUCHU**

Stanowisko	Imię i nazwisko	Nr uprawnień	Podpis
Projektował **kr. drogowej konstr.**	mgr Inż. Grzegorz Lewowski	263/DOŚ/13	
Sprawdzający **kr. drogowe** **Kierownik** **kr. drogowe**	mgr Inż. Włodzimierz Lewowski Inż.Marcelina Szczecina	228/02/DUW	

Nr projektu	Skala	Data	Nr egz.	Nr rys.
17-15	**1 : 500**	**01 . 2016**		**2.2**

Stadium	Branża	Typ	Nr zadania	Nr kartu	Nr rysunku	Podpis
DOR	**DR**			**III**	**2.2**	**00**