


ZATWIERDZENIE / OPINIA  
z dnia 14.06.2024  
Starosta Ostrołęcki  
07-410 Ostrołęka, pl. gen. J. Bema 5  
Z up. STAROSTY  
mgr Leszek Sułnik  
DYREKTOR WYKONAWCZY  
Komunikacji Regionalnej

ZATWIERDZENIE/OPINIA  
nr DT.421 5.34.2024  
z dnia 07.06.2024  
Zarząd Dróg Powiatowych w Ostrołęce  
ul. Lokalna 2, 07-410 Ostrołęka  
tel./fax (29) 769 49 20 / (29) 769 49 28

LEGENDA

- P-7c projektowane oznakowanie poziome
- A-7 projektowane oznakowanie pionowe
- A-7 istniejące oznakowanie pionowe do pozostawienia
- proj. nawierzchnia bitumiczna drogi / zjazdu
- proj. nawierzchnia pobocza z kruszywa łamanego

Inwestor:	Wójt Gminy Łyse	Branża:	drogowa
Nazwa projektu:	Przebudowa drogi gminnej nr 250701W Łączki - Ksebk od km 0+023,00 do km 1+197,40	Stadium:	P.B.-W.
		Data:	
		Skala:	1:1000
Lokalizacja:	od km 0+023,00 do km 1+197,40	Format:	A-3
Nazwa rysunku:	Projekt stałej organizacji ruchu - arkusz 1/4	Nr rys.:	
ZESPÓŁ PROJEKTOWY			
Funkcja:	Imię i nazwisko:	Nr uprawnień:	Podpis:
Projektował:	mgr inż. Wojciech Zając	67/94/Os MAZ/BD/6285/01	
Asystent:	mgr inż. Piotr Puzio		

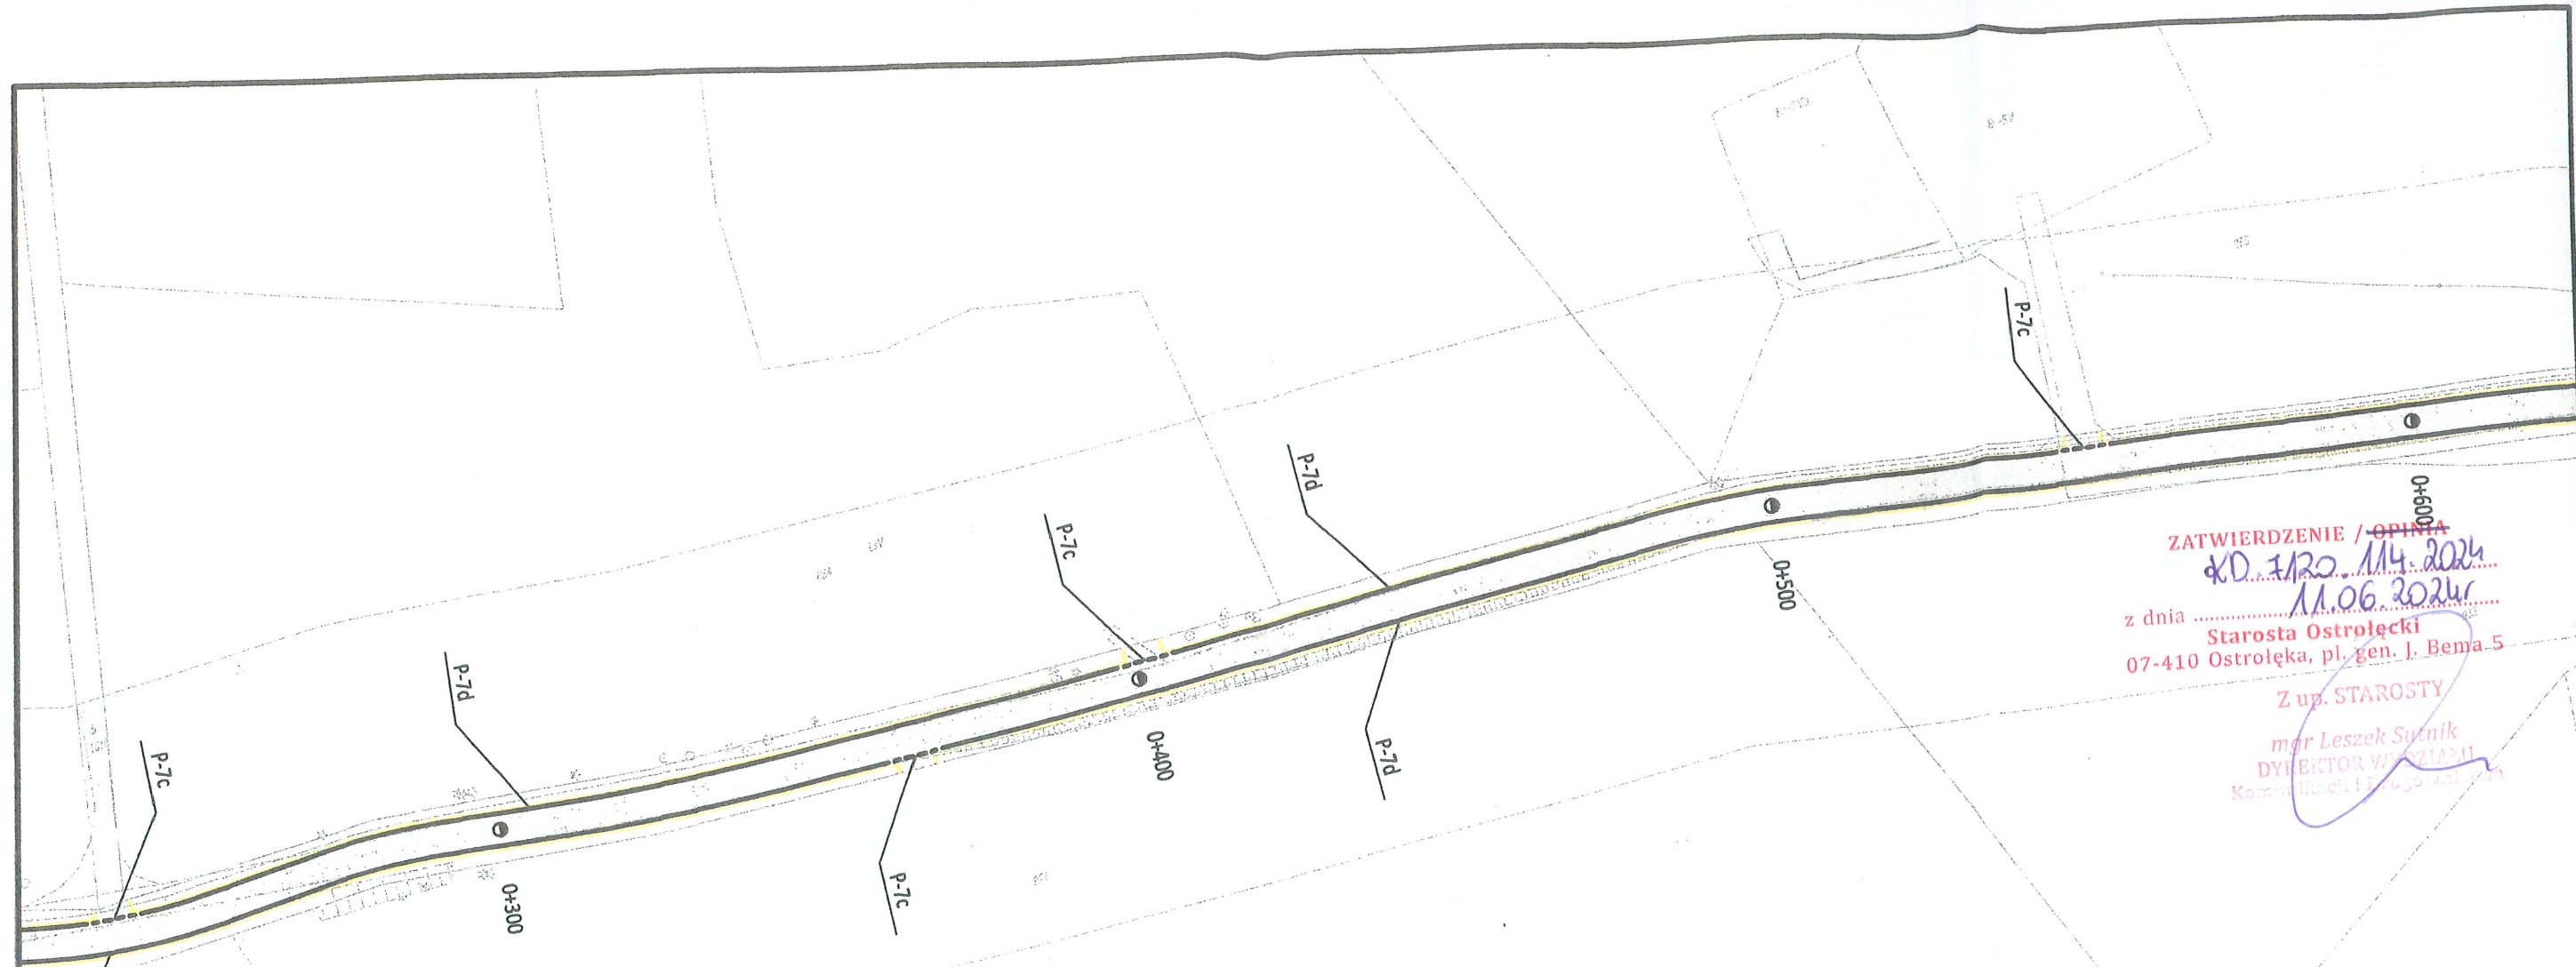


ZATWIERDZENIE / OPINIA  
XD 1120 114 2024  
z dnia 11.06.2024r.  
Starosta Ostrołęcki  
07-410 Ostrołęka, pl. gen. J. Bema 5  
Z up. STAROSTY  
mgr Leszek Sułnik  
DYREKTOR WYKONANIA  
Komunikacji i Transportu


#### LEGENDA

- P-7c projektowane oznakowanie poziome  
▲ A-7 projektowane oznakowanie pionowe  
▽ A-7 istniejące oznakowanie pionowe do pozostawienia  
proj. nawierzchnia bitumiczna drogi / zjazdu  
proj. nawierzchnia pobocza z kruszywa łamanego

Inwestor:	Wójt Gminy Łyse	Branża:	drogowa
Nazwa projektu:	Przebudowa drogi gminnej nr 250701W łączki - Kseki od km 0+023,00 do km 1+197,40	Stadium:	P.B.-W.
		Data:	
		Skala:	1:1000
Lokalizacja:	od km 0+023,00 do km 1+197,40	Format:	A-3
Nazwa rysunku:	Projekt stałej organizacji ruchu - arkusz 2/4	Nr rys.:	
ZESPÓŁ PROJEKTOWY			
Funkcja:	Imię i nazwisko:	Nr uprawnień:	Podpis:
Projektował:	mgr inż. Wojciech Zając	67/94/Os MAZ/BD/6285/01	
Asystent:	mgr inż. Piotr Puzio		



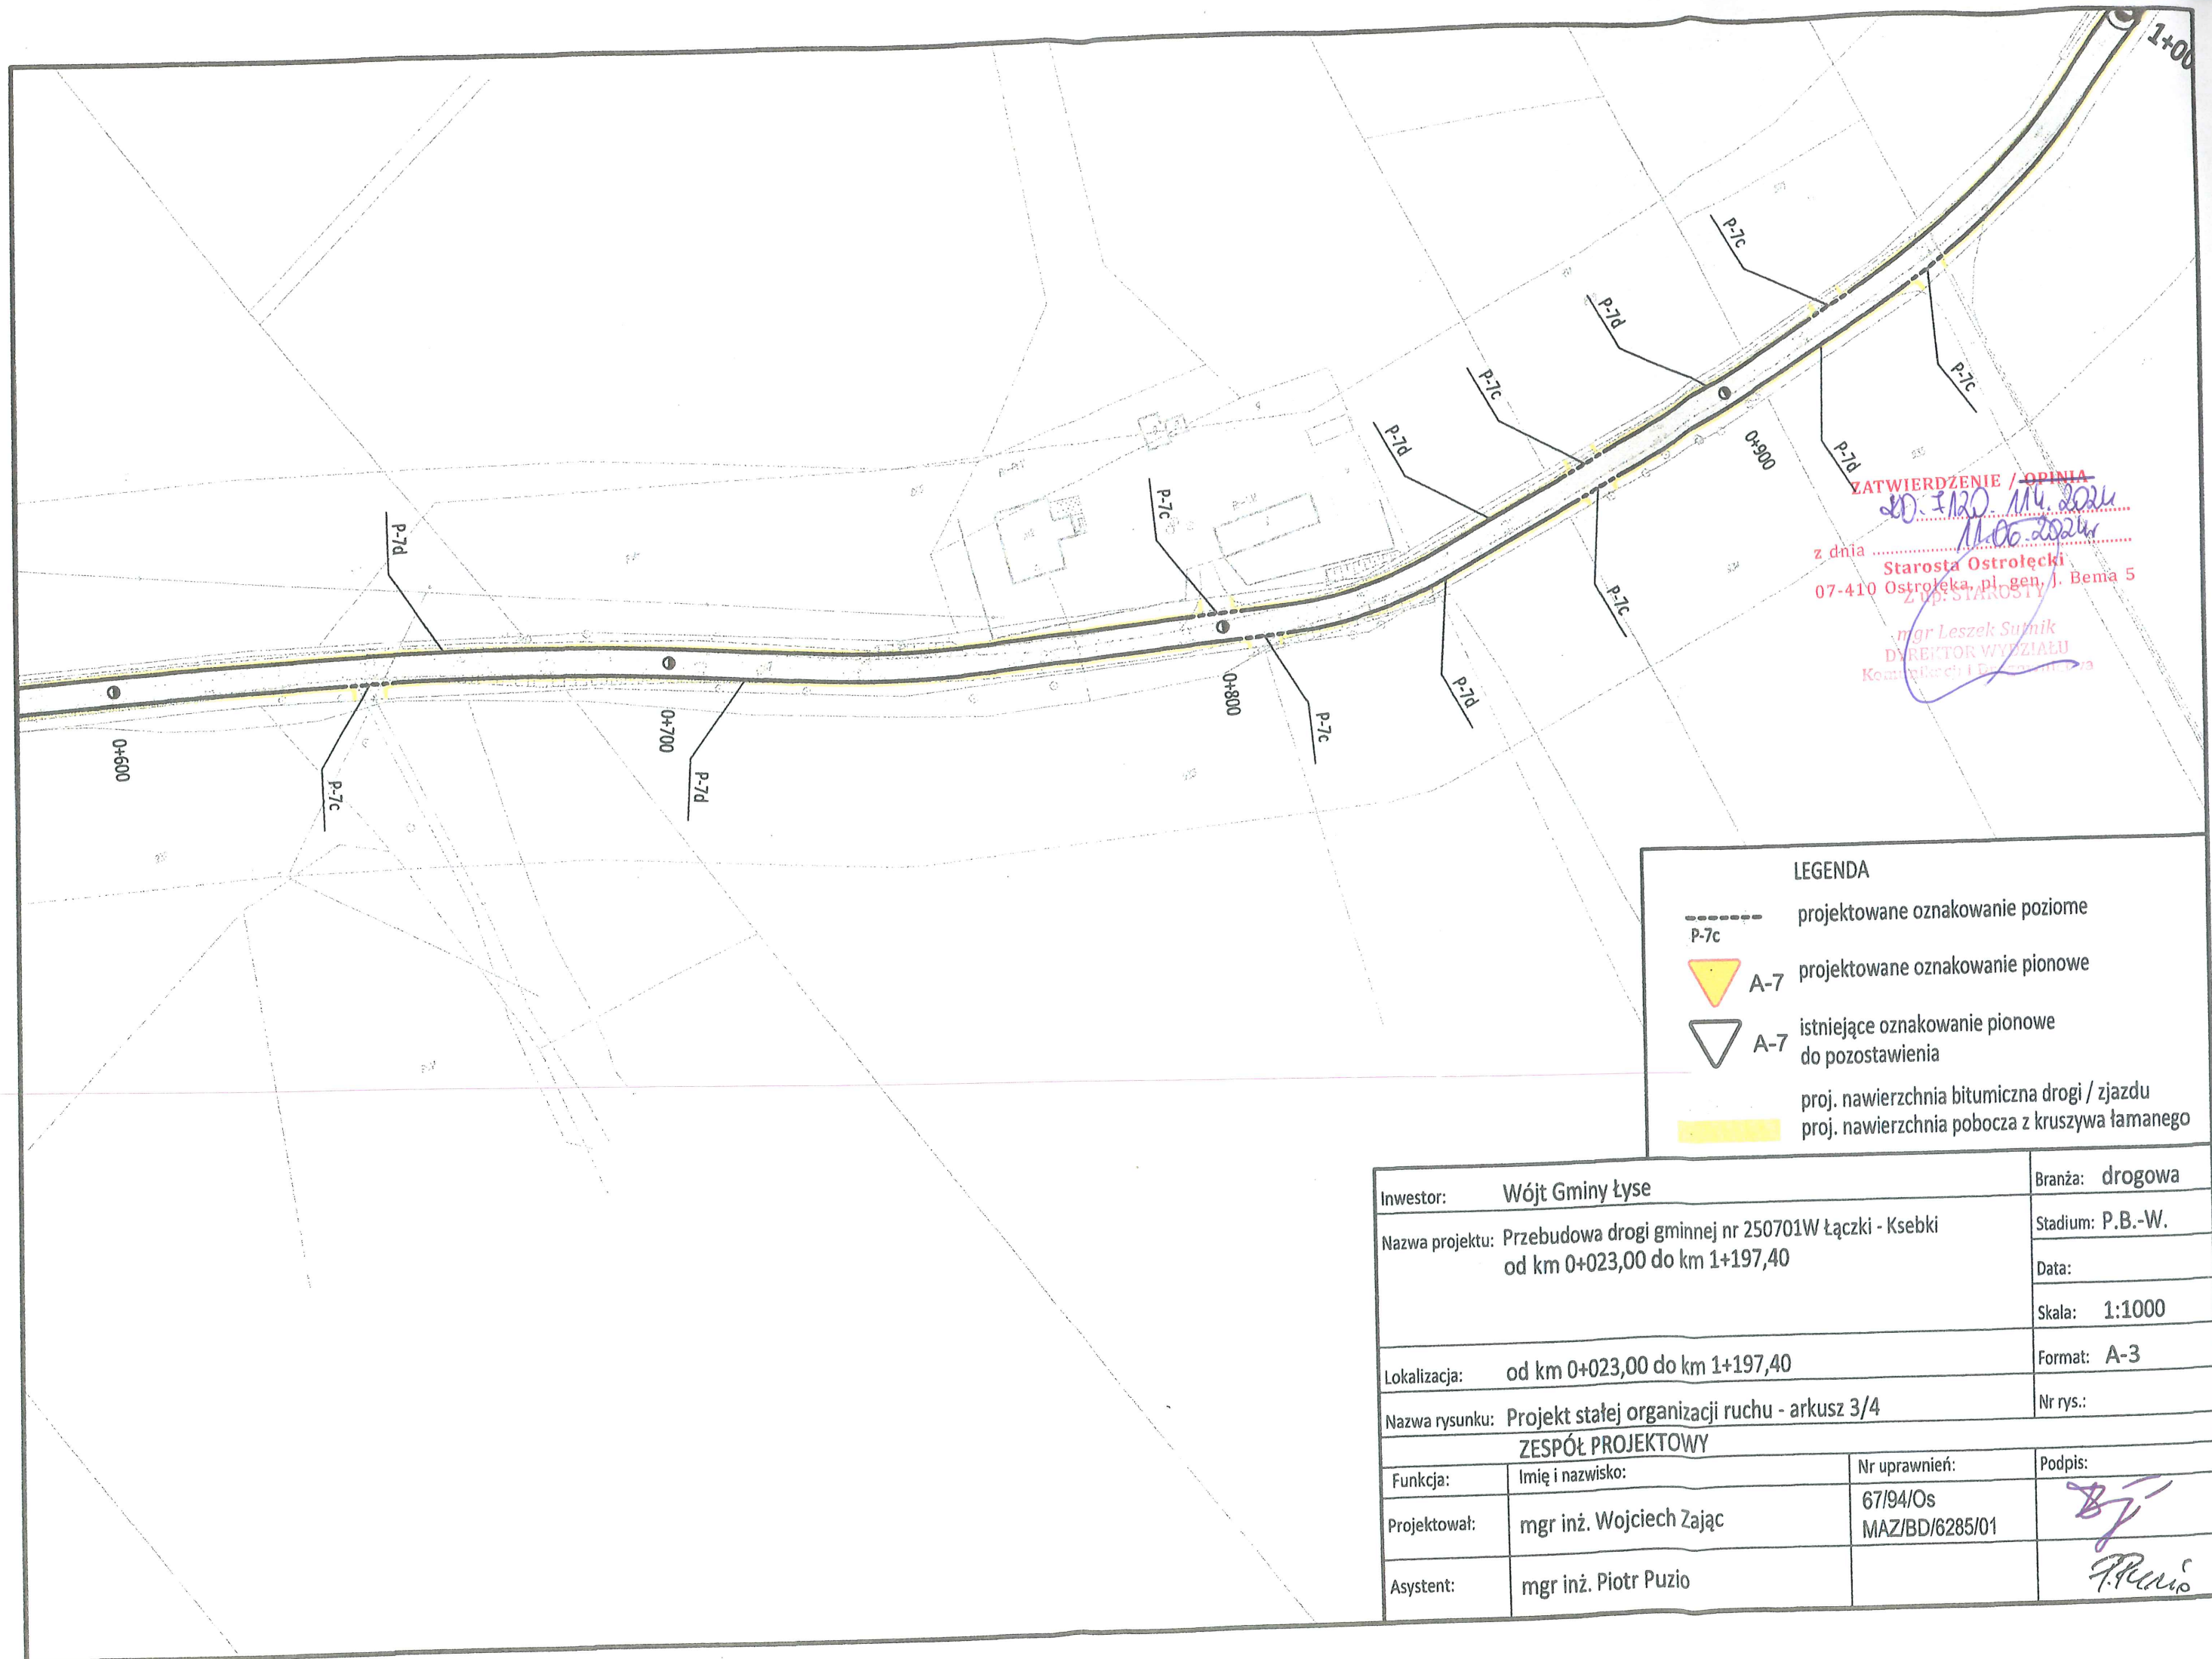

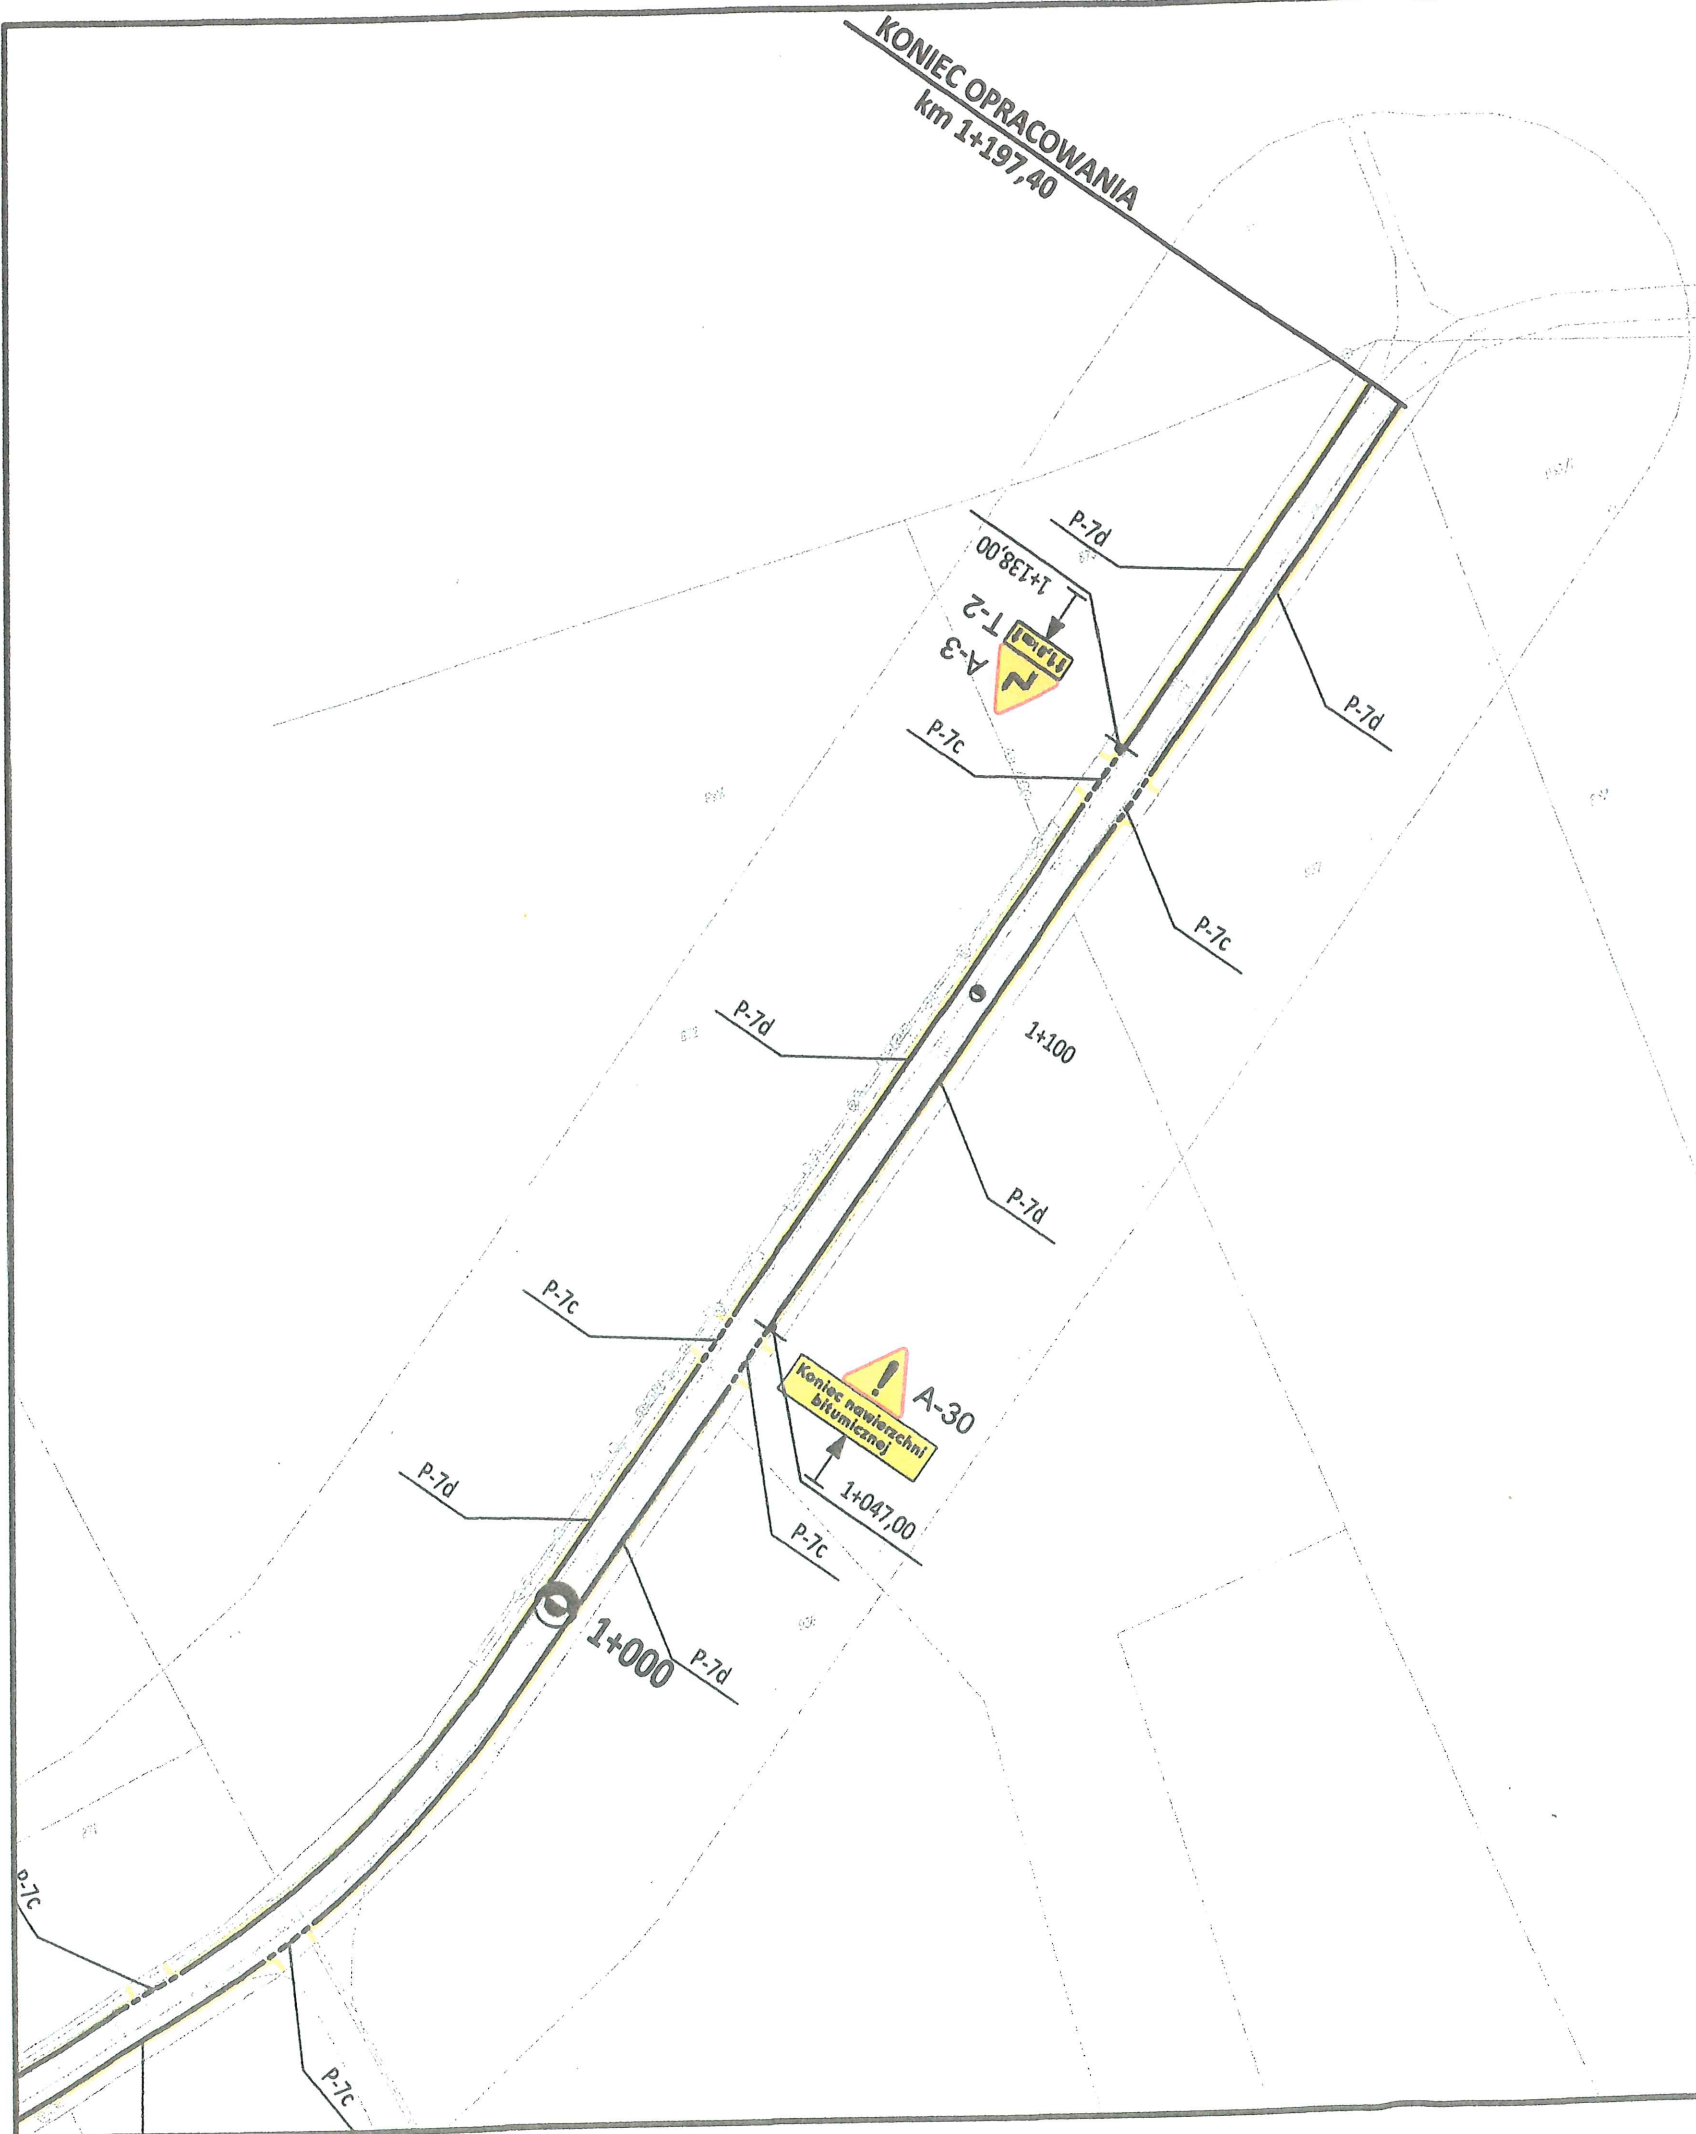

ZATWIERDZENIE / OPINIA  
 z dnia 11.06.2024  
 Starosta Ostrołęcki  
 07-410 Ostrołęka, pl. gen. J. Bema 5  
 Z up. STAROSTY  
 mgr Leszek Sutań  
 DYREKTOR WYDZIAŁU  
 Komunikacji i Drogi Samotęża

#### LEGENDA

- projektowane oznakowanie poziome
- projektowane oznakowanie pionowe
- istniejące oznakowanie pionowe do pozostawienia
- proj. nawierzchnia bitumiczna drogi / zjazdu
- proj. nawierzchnia pobocza z kruszywa łamanego

Investor:	Wójt Gminy Łyse	Branża:	drogowa
Nazwa projektu:	Przebudowa drogi gminnej nr 250701W łączki - Ksecki od km 0+023,00 do km 1+197,40	Stadium:	P.B.-W.
		Data:	
		Skala:	1:1000
Lokalizacja:	od km 0+023,00 do km 1+197,40	Format:	A-3
Nazwa rysunku:	Projekt stałej organizacji ruchu - arkusz 4/4	Nr rys.:	
ZESPÓŁ PROJEKTOWY			
Funkcja:	Imię i nazwisko:	Nr uprawnień:	Podpis:
Projektował:	mgr inż. Wojciech Zajac	67/94/Os MAZ/BD/6285/01	
Asystent:	mgr inż. Piotr Puzio		