



Bramka do piłki ręcznej Aluminiowa przedłużana

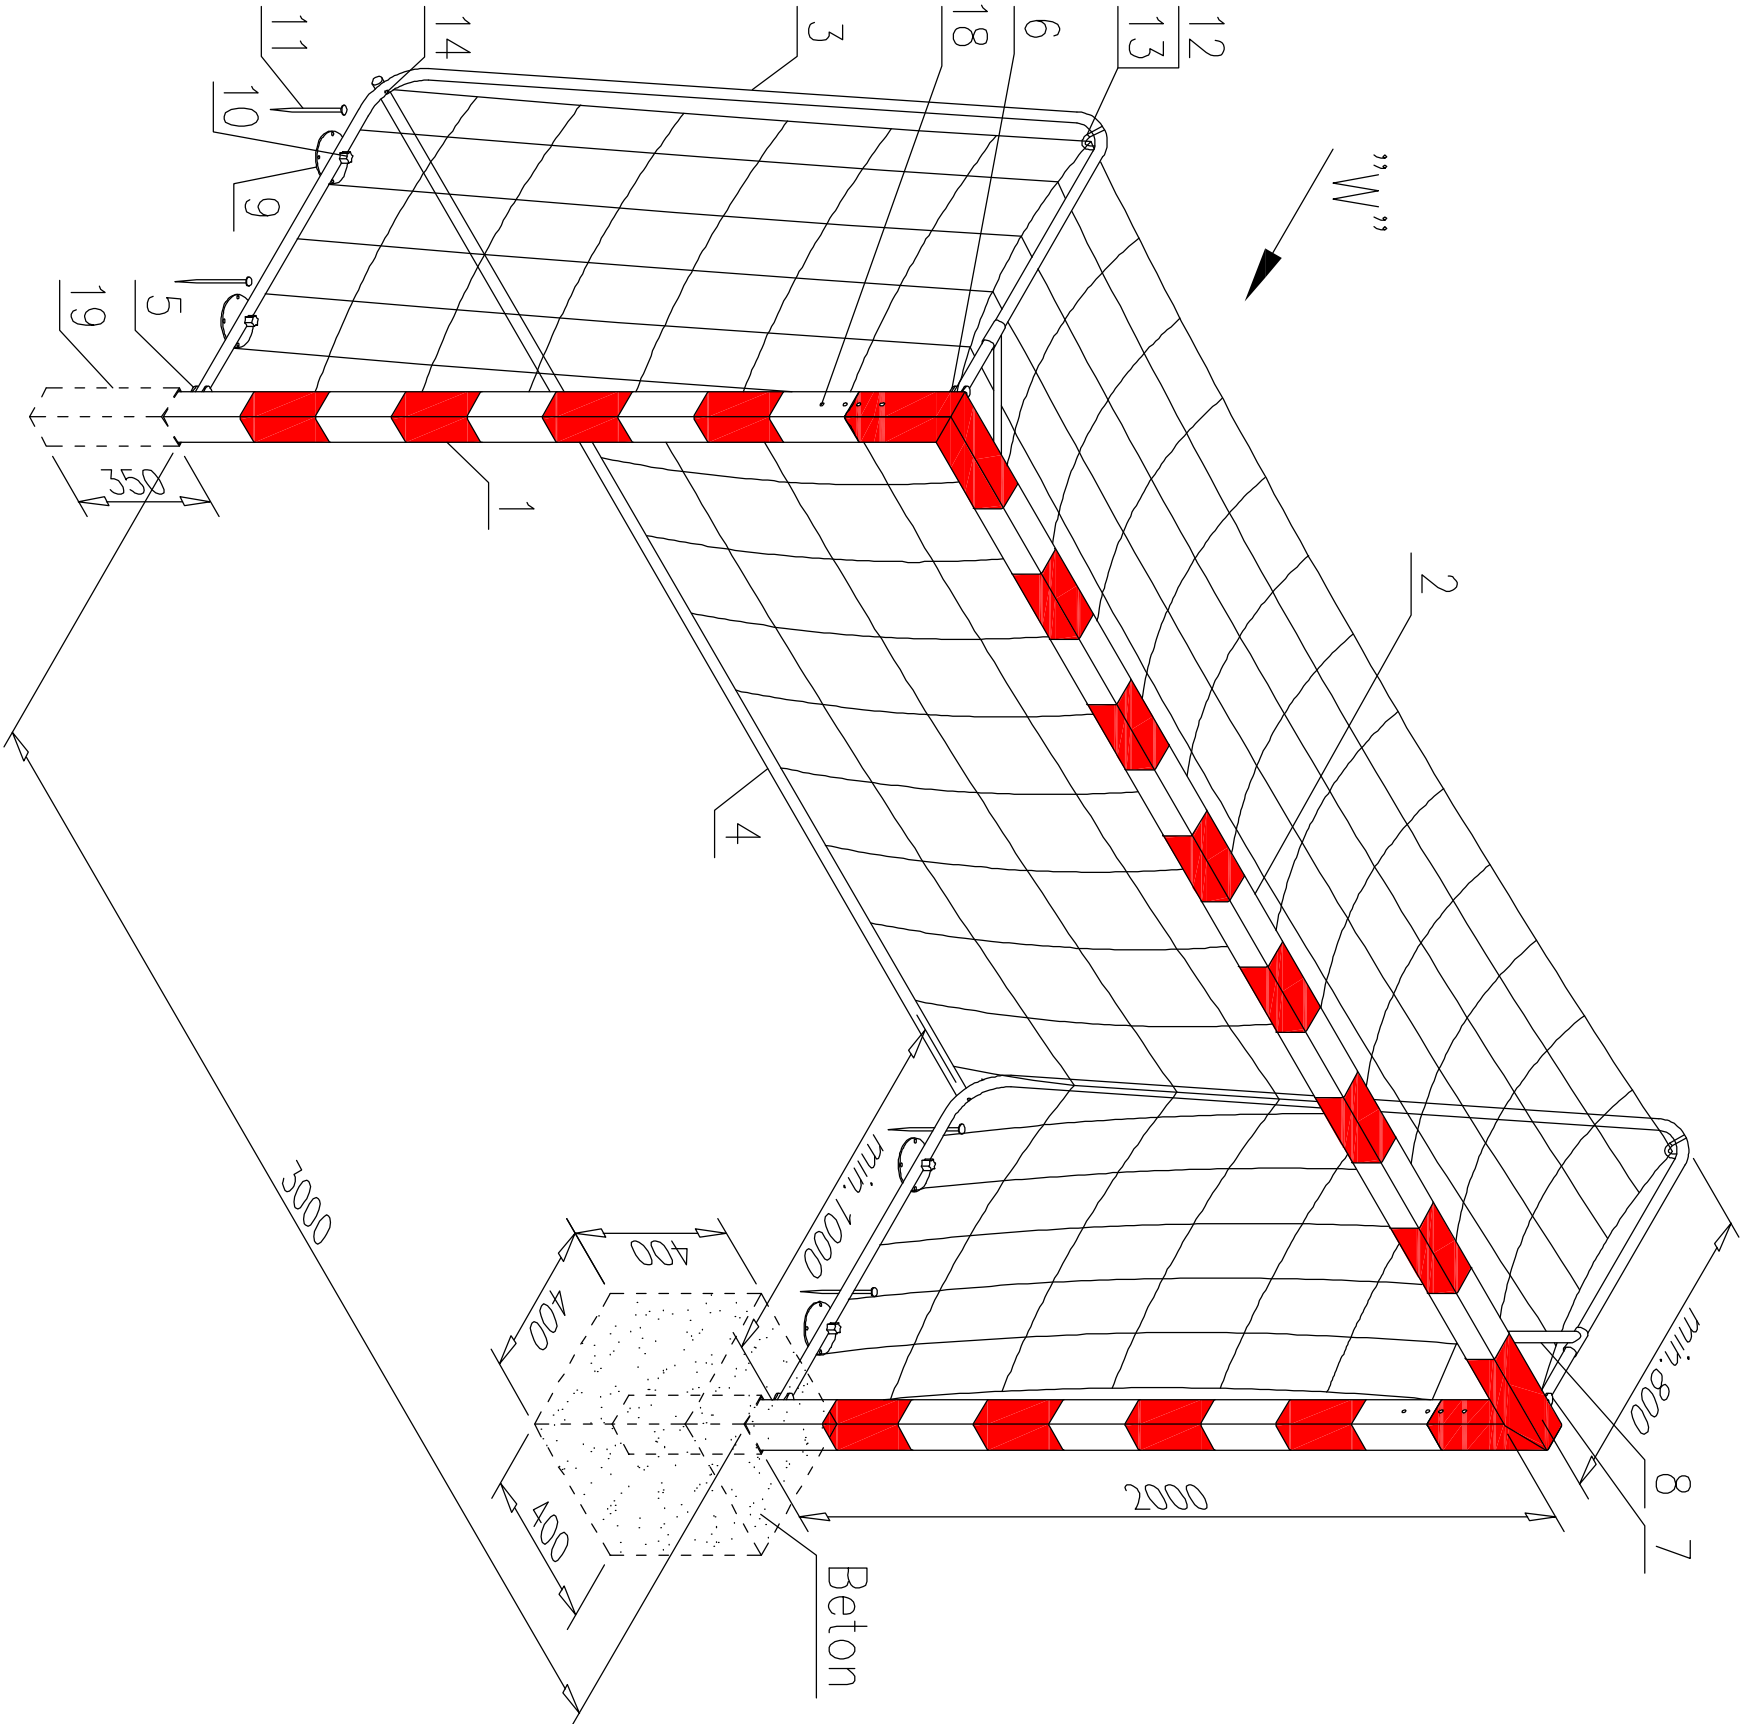

Widok „W”
Podz. 1:30

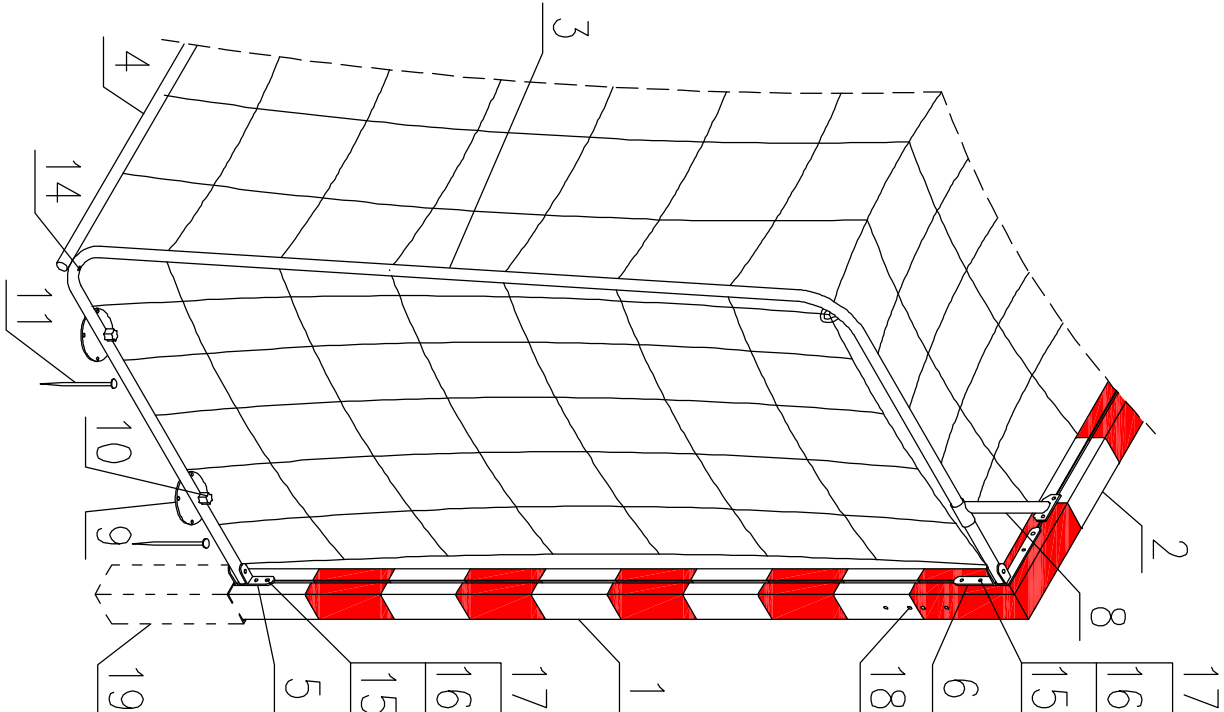

Poz.	Ilość	Nazwa części
1	2	Słupek
2	1	Poprzeczka
3	2	Wspornik siatki
4	1	Rura tylna
5	2	Zawias dolny
6	1	Zawias górny prawy
7	1	Zawias górny lewy
8	2	Usztywniacz
9	4	Płytki mocujące
10	4	Śruba mocująca
11	16	Śledź
12	2	Zaczep
13	2	Nakrętka specjalna M6
14	2	Śruba M10x80
15	12	Śruba M8x20
16	12	Podkładka 8,5
17	12	Podkładka sprężysta 8,5
18	8	Wkręt WWI – M8x20
19	2	Gniazdo słupka aluminiowego

UWAGA: ZESTAW MONTOWAĆ WG SPECYFIKACJI PRODUCENTA

www.tectum-architects.pl

Kopowanie lub udostępnianie osobom trzecim tylko za zgodą firmy TECTUM ARCHITECTS. Podstawa Prawna: Ustawa o prawie autorskim i prawach pokrewnych (Dz. U. 1994r. nr 24 poz. 83)

Nazwa rysunku:

skala:

BRAMKI DO PIŁKI RĘCZNEJ

temat:

1:20

REMONT BOSKA SZKOLNEGO PRZY ZESPÓLE SZKOLNO-PRZEDSZKOLNYM W STRÓŻOWCE

zesp. autorski:	nr upr./speci:	podpis:	stadium:	nr rys:
-----------------	----------------	---------	----------	---------

mgr. inż. arch. GRZEGORZ BAJOUREK spec. architektoniczno

PROJEKT WYKONAWCZY

branża:

ARCHITEKTURA

data:

12.2023

W1

NR PROJEKTU: