


Stojak do koszykówki 2250 – regulowany

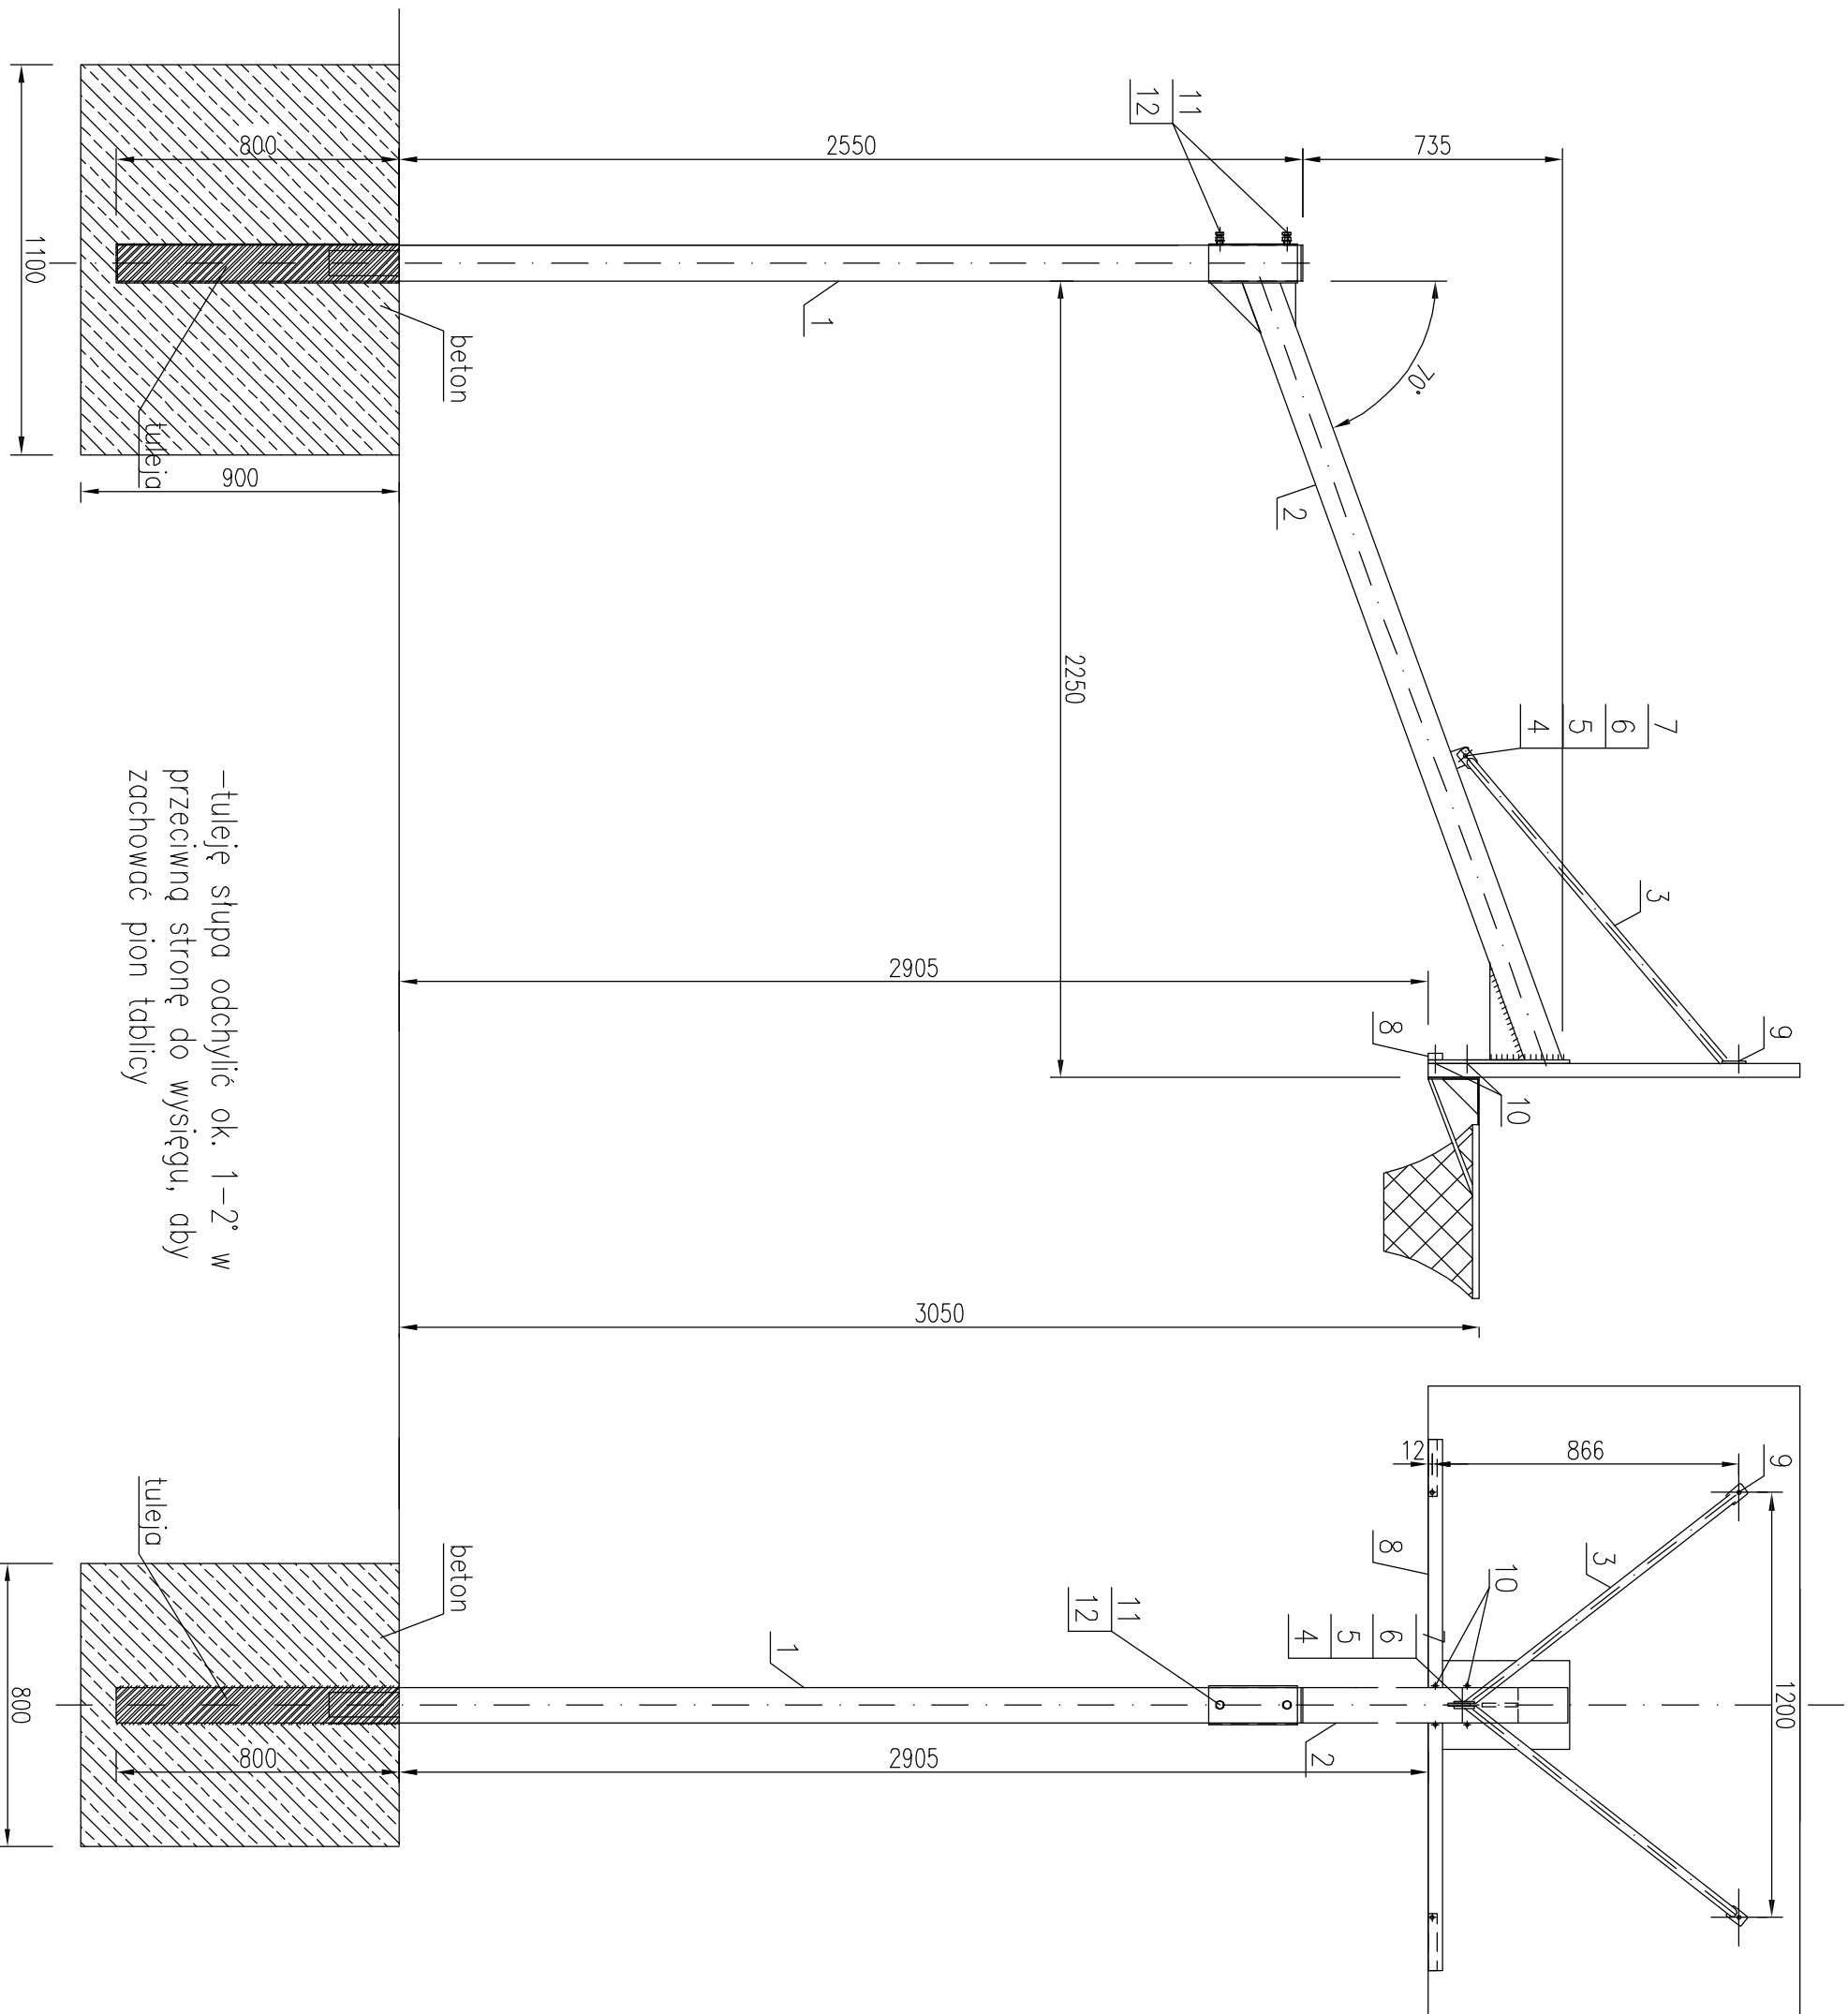

| Poz. | Ilość | Nazwa części |
|------|-------|-------------------------|
| 1 | 1 | Śrup 1200 |
| 2 | 1 | Wysięgnik |
| 3 | 1+1 | Wspornik |
| 4 | 1 | Śruba M10x50 |
| 5 | 7 | Podkładka 10,5 |
| 6 | 2 | Podkładka sprężysta10,5 |
| 7 | 7 | Nakrętka M10 |
| 8 | 1 | Belka pozioma |
| 9 | 1 | Śruba zamkowa M10x40 |
| 10 | 1 | Śruba zamkowa M10x70 |
| 11 | 2 | Śruba M12x40 |
| 12 | 2 | Podkładka 12,5 |

UWAGA: ZESTAW MONTOWAĆ WG SPECYFIKACJI PRODUCENTA

| | | | | | | | | | |
|--|--|--|--|--|--|--|--|--|--|
| Kopowanie lub udostępnianie osobom trzecim tylko za zgodą firmy TECTUM ARCHITECTS. Podstawą Prawna: Ustawa o prawie autorskim i prawach pokrewnych (Dz. U. 1994r. nr 24 poz. 83) | | | | | | | | | |
| w w w . t e c t u m - a r c h i t e c t s . p l | | | | | | | | | |
| i f f t u m | | | | | | | | | |
| nazwa rysunku : | | | | | | | | | |
| skala : | | | | | | | | | |
| temat : | | | | | | | | | |
| 1:20 | | | | | | | | | |
| REMONT BOISKA SZKOLNEGO PRZY ZESPOL SZKOLNO-PRZEDSZKOLNYM W STRÓŻOWCE | | | | | | | | | |
| zesp. autorski : | | | | | | | | | |
| nr upr / spec. : | | | | | | | | | |
| podpis : | | | | | | | | | |
| stadium : | | | | | | | | | |
| nr rys. : | | | | | | | | | |
| projektant : | | | | | | | | | |
| MPOLA/044/2018 | | | | | | | | | |
| spec. architektoniczna | | | | | | | | | |
| mgr. inż. arch. GRZEGORZ BAJOUREK | | | | | | | | | |
| branża : | | | | | | | | | |
| ARCHITEKTURA | | | | | | | | | |
| data : | | | | | | | | | |
| 0 3 . 2 0 2 3 | | | | | | | | | |
| nr projektu : | | | | | | | | | |
| W2 | | | | | | | | | |