



BRAMA Skala 1:50

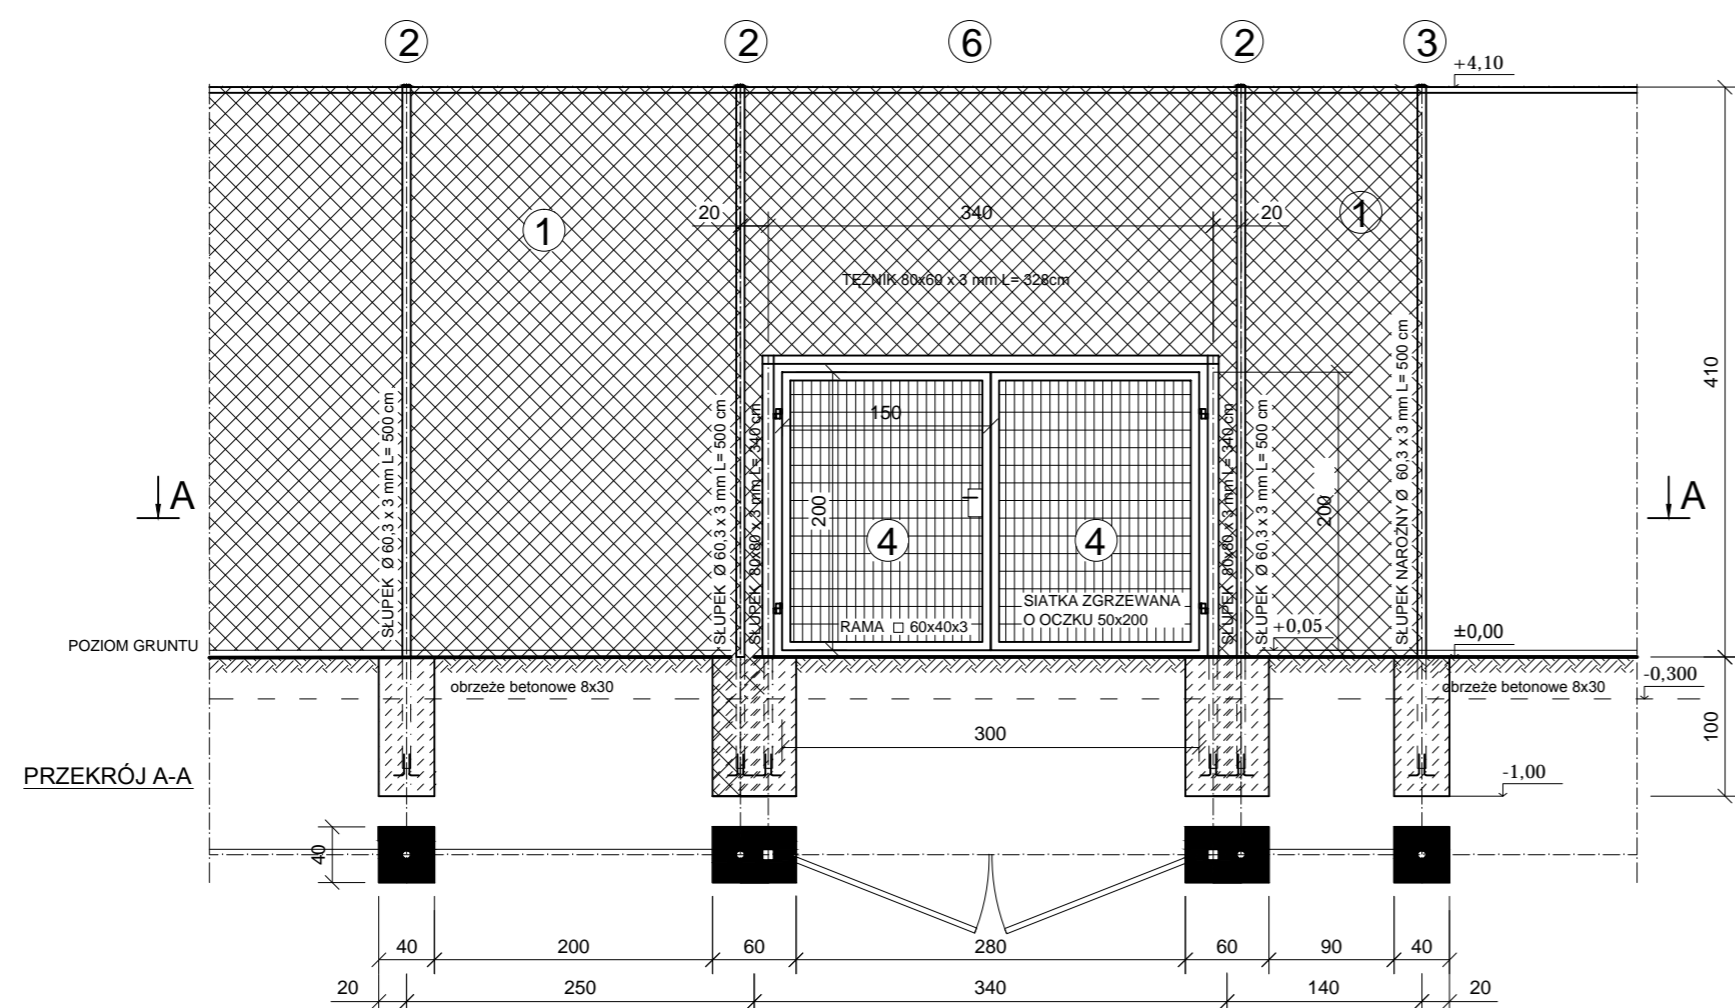


FURTKA Skala 1:50

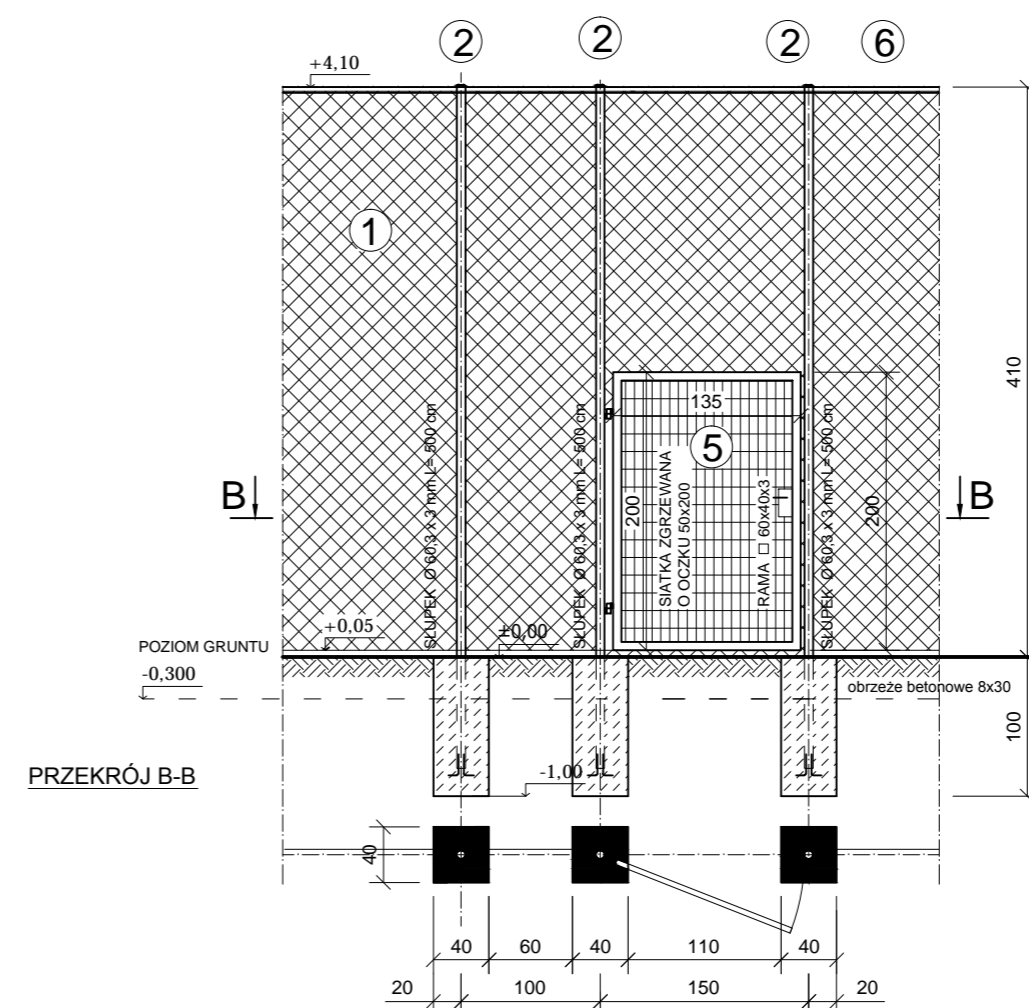

1. Siatka pleciona o oczku 50x50
Ø 2,6mm ocynkowana powlekana PCV
2. Słupek pośredni Ø 60 x 3 mm L= 500 cm
3. Słupek narożny Ø 60 x 3 mm L= 500 cm
4. Brama 300x200, rama 60 x 40 x 3, panel 123x188cm, Ø6/8mm
5. Furтка 135x200, rama 60 x 40 x 3, panel 123x188cm, Ø6/8mm
6. Tężnik stalowy 42,4x2,9, L=240

SCHEMAT PIŁKOCHWYTU Skala 1:50

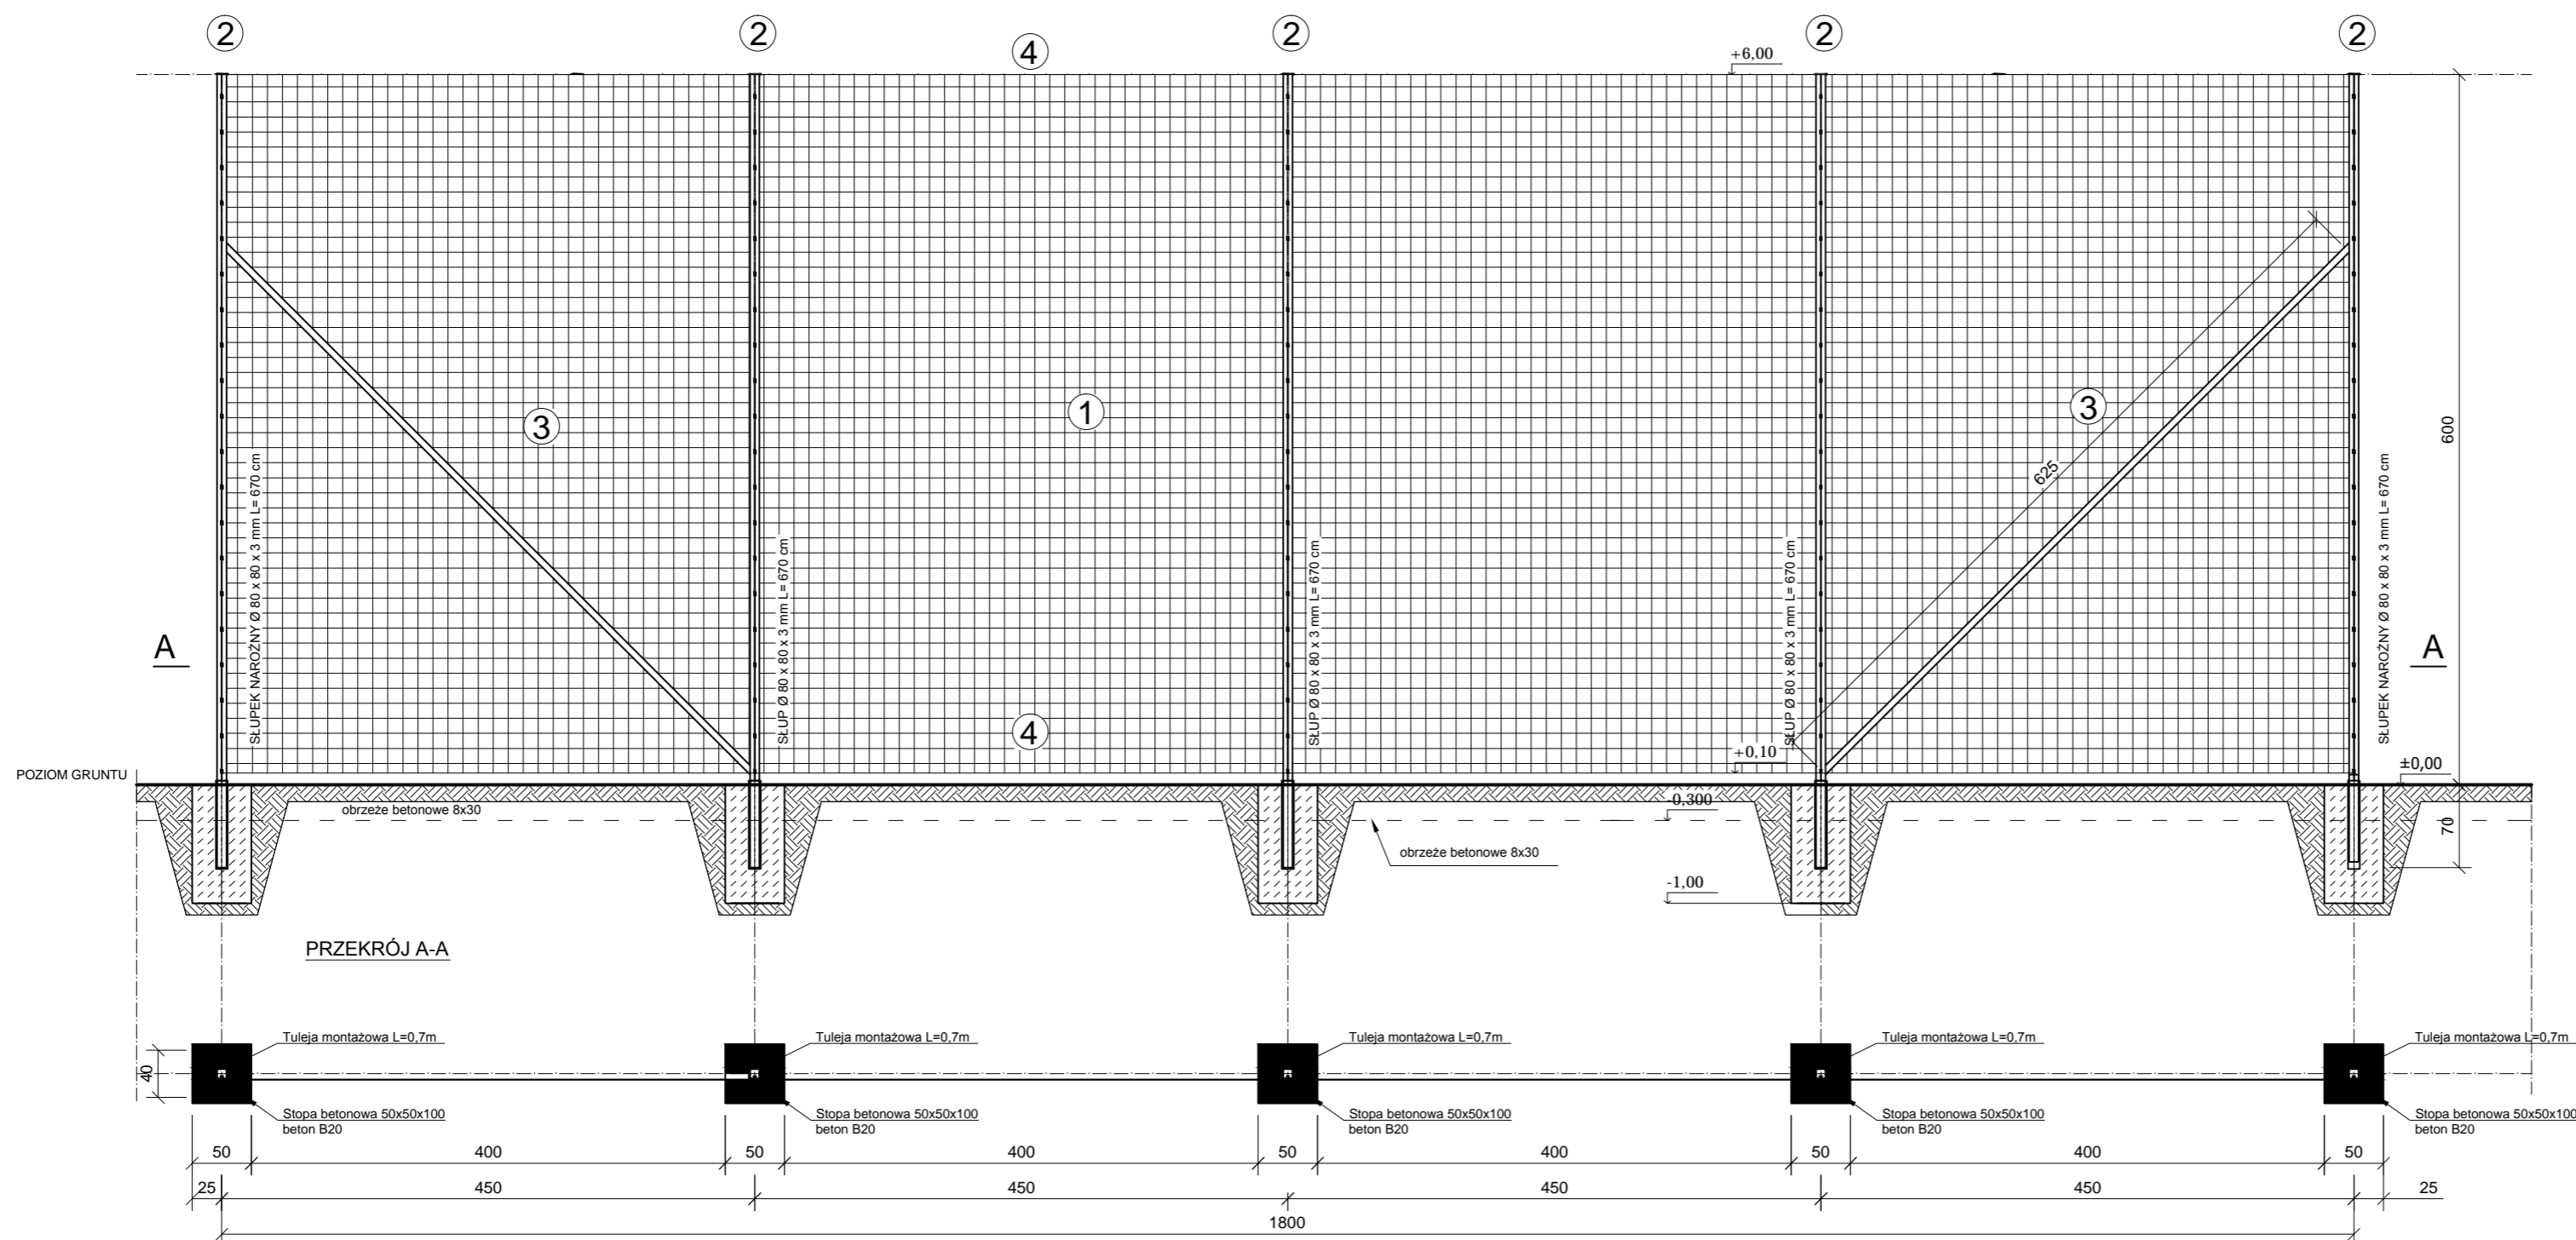

1. Siatka bezwęzłowa 18,0x6,0 m, z polipropylenu o wysokiej wytrzymałości, o oczku 100x100 średnica linki Ø 3 mm o wzmocnionych krawędziach, mocowana za pomocą haczyków z tworzywa sztucznego, kolor zielony.
2. Słup aluminiowy o profilu kwadratowym 80 x 80 x 3 mm, o rozstawie co 4,5m z dodatkowym ożebrowaniem wzmacniającym i ułatwiającym montaż siatki L= 670 mm malowany na kolor zielony, mocowane w tulejach stalowych ocynkowanych długości 70cm.
3. Tężnik aluminiowy 50x50x3 L= 625 cm
4. Linka stalowa, ocynkowana Ø 3mm ze śrubą rzymską do regulacji napięcia zamocowana w dwóch poziomach udolu i góry piłkochwytu.

PROTECH BIURO PROJEKTOWE BUDOWNICTWA		RYS. NR. 1.4
WIERUSZÓW, UL. FABRYCZNA 23 tel.(0-62) 78-31-318		STRONA:
SCHEMAT OGRODZENIA I PIŁKOCHWYTU		SKALA: 1:50
BUDOWA KOMPLEKSU SPORTOWEGO MOJE BOISKO-ORLIK 2012		BRANŻA: architektura konstr-bud
Lokalizacja	ul. Nowowiejskiego 5, 63-600 Kępno, dz. nr ewid. 1766	
Inwestor	GMINA KĘPNO, ul. Ratuszowa 1, 63-600 KĘPNO	
Funkcja	Imię i nazwisko	Specjalność
Opracował	inż. Paweł Moska mgr inż. Beata Królikowska	Nr upr. 11.11
Projektant	mgr inż. Janusz Mazurowski	Data 11.11
	konstr.-bud.	Podpis 178/02/DUW