


mgr inż. Roman Suchoń

Ul. NOWA 28; 32-200 Miechów

email: rsuchon102@gmail.com

Załącznik nr 1  
do decyzji  
z dnia 20.02.2024r.  
zawiera  
kolejno ponumerowanych

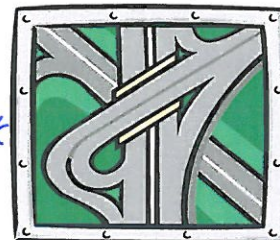

**STADIUM:**

**PROJEKT TECHNICZNY**

DO ZGŁOSZENIA ROBÓT NIEWYMAGAJĄCYCH POZWOLENIA NA BUDOWĘ

**Kategoria:**

XXV - drogi,

IV - zjazdy

**Branża:**

**DROGOWA**

**TEMAT:**

Przebudowa drogi wewnętrznej msc. Kozłów, dz. nr ewid.  
705; 706/1; 158; 169/1; 167/1; 166/1, od km 0+000 do km 0+270, dł. 270mb.

**INWESTOR:**

Gmina Kozłów,  
Kozłów 60,  
32-241 Kozłów

**LOKALIZACJA:**

- Id. dz. nr ewid. 120803\_2.0006.705 - obręb Kozłów, gm. Kozłów
- Id. dz. nr ewid. 120803\_2.0006.706/1 - obręb Kozłów, gm. Kozłów
- Id. dz. nr ewid. 120803\_2.0006.158 - obręb Kozłów, gm. Kozłów
- Id. dz. nr ewid. 120803\_2.0006.169/1 - obręb Kozłów, gm. Kozłów
- Id. dz. nr ewid. 120803\_2.0006.167/1 - obręb Kozłów, gm. Kozłów
- Id. dz. nr ewid. 120803\_2.0006.166/1 - obręb Kozłów, gm. Kozłów

**DATA OPRACOWANIA:**

Luty 2024r.

**JEDNOSTKA PROJEKTOWA:**

**Projektował:**

mgr inż. Roman Suchoń

Upr. KL-520/94

## SPIS ZAWARTOŚCI DOKUMENTACJI :

### I. CZĘŚĆ OPISOWA:

1. Dane ogólne, przedmiot i zakres opracowania	- str. 3
2. Podstawa opracowania	- str. 3
3. Inwestor	- str. 3
4. Położenie, lokalizacja	- str. 3
5. Opis stanu istniejącego	- str. 3
6. Opis stanu projektowanego	- str. 4
6.1 Rozwiązanie sytuacyjne	- str. 4
6.2 Parametry techniczne	- str. 4
6.3 Rozwiązanie wysokościowe	- str. 4
7. Przekroje typowe	- str. 5
8. Odwodnienie	- str. 5
9. Uzbrojenie terenu	- str. 5
10. Roboty ziemne	- str. 5
11. Roboty rozbiórkowe	- str. 6
12. Zieleń	- str. 6
13. Konstrukcja elementów drogi	- str. 6
14. Warunki gruntowe, kategoria geotechniczna	- str. 6
15. Informacja i dane o charakterze i cechach istniejących i przewidywanych zagrożeń dla środowiska oraz higieny i zdrowia użytkowników projektowanych obiektów budowlanych i ich otoczenia	- str. 7
16. Ochrona punktów geodezyjnych	- str. 7
17. Informacja o ochronie dziedzictwa kulturowego i zabytków	- str. 7
18. Wpływ eksploatacji górniczej na terenie opracowania	- str. 8
19. Oddziaływanie na obszary Natura 2000	- str. 8
20. Informacja bezpieczeństwa i ochrony zdrowia	- str. 8

### II. CZĘŚĆ RYSUNKOWA:

21. Orientacja	- str. 11
22. Projekt zagospodarowania terenu	- str. 12
23. Przekrój typowy	- str. 13-14

## OPIS TECHNICZNY

### PROJEKT BUDOWLANO-WYKONAWCZY DLA INWESTYCJI:

Przebudowa drogi wewnętrznej msc. Kozłów, dz. nr ewid. 705; 706/1; 158; 169/1; 167/1; 166/1, od km 0+000 do km 0+270, dł. 270mb.

#### **1. DANE OGÓLNE, PRZEDMIOT I ZAKRES OPRACOWANIA:**

Przedmiotem niniejszego opracowania jest projekt budowlano-wykonawczy dla inwestycji pn.: Przebudowa drogi wewnętrznej msc. Kozłów, dz. nr ewid. 705; 706/1; 158; 169/1; 167/1; 166/1, od km 0+000 do km 0+270, dł. 270mb. Inwestycja zlokalizowana jest w miejscowości Kozłów, położona w gminie Kozłów, w powiecie miechowskim, w województwie małopolskim.

#### **2. PODSTAWA OPRACOWANIA:**

- Zlecenie inwestora,
- Mapa sytuacyjno-wysokościowy w skali 1 : 1 000,
- Uzgodnienia z Inwestorem,
- Obowiązujące przepisy budowlane, normy i wytyczne w zakresie projektowania dróg i ulic,
- Wizja terenowa,

#### **3. INWESTOR:**

Inwestorem dla przedmiotowego zadania jest:

Gmina Kozłów,  
Kozłów 60,  
32-241 Kozłów

#### **4. POŁOŻENIE, LOKALIZACJA:**

Inwestycja położona jest na działkach:

- Id. dz. nr ewid. 120803\_2.0006.705 - obręb Kozłów, gm. Kozłów
- Id. dz. nr ewid. 120803\_2.0006.706/1 - obręb Kozłów, gm. Kozłów
- Id. dz. nr ewid. 120803\_2.0006.158 - obręb Kozłów, gm. Kozłów
- Id. dz. nr ewid. 120803\_2.0006.169/1 - obręb Kozłów, gm. Kozłów
- Id. dz. nr ewid. 120803\_2.0006.167/1 - obręb Kozłów, gm. Kozłów
- Id. dz. nr ewid. 120803\_2.0006.166/1 - obręb Kozłów, gm. Kozłów

#### **5. OPIS STANU ISTNIEJĄCEGO:**

Przedmiotowy odcinek drogi wewnętrznej msc. Kozłów, dz. nr ewid. 705; 706/1; 158; 169/1; 167/1; 166/1, od km 0+000 do km 0+270, dł. 270mb, przewidziany do przebudowy, w stanie istniejącym posiada nawierzchnię tłuczniową, jezdnojezdniową, dwukierunkową o szerokości 3,00m oraz obustronne pobocza gruntowe o szerokości 0,15m/0,20m. Nawierzchnia jest w złym stanie



technicznym, występują liczne ubytki, nierówność podłużna i poprzeczna w związku z tym droga wymaga przebudowy. Odcinek drogi przebiega przez teren o charakterze rolniczym a główna funkcja drogi to obsługa dojazdu do pól uprawnych oraz kilku zabudowań zagrodowych. Woda opadowa poprzez spadki podłużne i poprzeczne odprowadzana jest powierzchniowo z jezdni i dalej po terenie zgodnie z naturalnym spływem całej zlewni a dalej do istniejącego cieku wodnego sąsiadującego z drogą.

## **6. OPIS STANU PROJEKTOWANEGO:**

### **6.1 ROZWIĄZANIE SYTUACYJNE**

Planowana inwestycja ma na celu poprawę bezpieczeństwa ruchu drogowego oraz doprowadzenie do prawidłowych parametrów jezdni drogi w zakresie równości podłużnej i poprzecznej, spadków, szorstkości i równości oraz wzmocnienie konstrukcji drogi. Projektowane rozwiązanie sytuacyjne pokazano na rysunku „Plan sytuacyjny”. W ramach inwestycji drogi wewnętrzna msc. Kozłów, dz. nr ewid. 705; 706/1; 158; 169/1; 167/1; 166/1, od km 0+000 do km 0+270, dł. 270mb - poddana zostanie przebudowie poprzez rozebranie istniejącej konstrukcji drogi, wykonanie nowej podbudowy z kruszywa łamanego oraz położeniu warstwy bitumicznej. Ponadto zaprojektowano obustronne pobocza o szerokości od 0,20m do 0,30m o nawierzchni z kruszywa łamanego.

### **6.2 PARAMETRY TECHNICZNE**

- |                           |   |
|---------------------------|---|
| • długość drogi:          | 270mb,                                  |
| • klasa techniczna drogi: | wewnętrzna                              |
| • kategoria ruchu:        | KR 1                                    |
| • kategoria gruntu:       | G1                                      |
| • prędkość projektowa     | Vp=40km/h                               |
| • przekrój poprzeczny     | jednojezdniowy dwupasowy, dwukierunkowy |

#### JEZDNIA:

- |                           |                                 |
|---------------------------|---------------------------------|
| • szerokość:              | 2,20m – 2,50m                   |
| • nawierzchnia:           | beton asfaltowy AC11s           |
| • pochylenia poprzeczne : | jednostronne 2%.                |
| • pobocza:                | 0,29m/0,30m z kruszywa łamanego |

### **6.3 ROZWIĄZANIE WYSOKOŚCIOWE**

Planowana inwestycja ma na celu zmodernizowanie jezdni drogi w zakresie parametrów technicznych jezdni drogi wewnętrznej tj. równości podłużnej i poprzecznej, spadków podłużnych i

poprzecznych oraz podniesienie nośności drogi, poprzez jej przebudowę. Zaplanowane roboty nie zmieniają istniejącego rozwiązania wysokościowego drogi. Niweleta drogi nie zmieni się, co wynika to głównie z przyjętej technologii przebudowy istniejącej nawierzchni. W ramach zadania należy wyregulować wysokościowo wszystkie istniejące urządzenia obce oraz istniejące zjazdy o nawierzchni utwardzonej i nieutwardzonej w odniesieniu do niwelety drogi.

#### **7. PRZEKROJE TYPOWE:**

Przedmiotowy odcinek drogi będzie posiadać jezdnię bitumiczną o szerokości od 2,20m do 2,50m. Pochylenia poprzeczne jezdni zaprojektowano w przekroju jednostronnym na odcinkach prostych o spadkach 2%. Jezdnia zostanie wydzielona obustronnie poboczami o szerokości od 0,20m do 0,30m z kruszywa łamanego.

#### **8. ODWODNIENIE:**

Wody opadowe z istniejącej jezdni odprowadzane są powierzchniowo poprzez odpowiednie ukształtowanie wysokościowe nawierzchni i poboczy z zachowaniem spadków poprzecznych i podłużnych i dalej po terenie zgodnie z naturalnym spływem całej zlewni. Niweleta drogi nie zmieni się, nie zmieniają się stosunki wodne w obrębie inwestycji.

#### **9. UZBROJENIE TERENU:**

W granicach przewidzianej do realizacji inwestycji występuje sieć podziemnego uzbrojenia terenu w postaci kanalizacji teletechnicznej ziemnej. W ramach zadania nie planuje się przebudowy istniejącej infrastruktury technicznej, w przypadku natrafienia na jej elementy należy wyregulować wysokościowo, dostosowując do poziomu nowej nawierzchni wraz z wymianą uszkodzonych elementów.

W przypadku natrafienia w czasie robót na inną sieć podziemną, należy poinformować o tym fakcie właściciela sieci, a wszystkie prace prowadzić po uprzednim zlokalizowaniu jej rzeczywistego przebiegu, wykonując przekopy kontrolne z zachowaniem szczególnych środków ostrożności.

#### **10. ROBOTY ZIEMNE:**

Roboty ziemne polegać będą na wykonaniu koryta pod nowe warstwy konstrukcyjne jezdni. Nadmiar ziemi należy wywieźć i rozplantować po terenie na innych działkach inwestora lub zutylizować. Roboty ziemne należy przeprowadzić zgodnie z normami PN-S-02205 i BN-77/8931-12. Skarpy wykopów powinny być zabezpieczone w sposób zapewniający ich stateczność. Sposób

zabezpieczenia wykopów należy wykonać zgodnie z przepisami. Za prawidłowe zabezpieczenie odpowiada Kierownik budowy. Nie dopuszcza się wykonywania robót ziemnych podczas trwania opadów atmosferycznych mających wpływ na stateczność gruntu.

#### **11. ROBOTY ROZBIÓRKOWE:**

W ramach inwestycji przewidziano rozebranie istniejącej konstrukcji drogi. Materiały z rozbiórki należy wywieźć z terenu budowy i zutylizować zgodnie z *Ustawą z dnia 14 grudnia 2012 r. o odpadach (Dz. U. z 2021 r. poz. 779, 784 i 1648 z póź. zm.)*

#### **12. ZIELEŃ:**

Przedmiotowa inwestycja nie wymaga wycinki drzew lub krzaków.

#### **13. KONSTRUKCJA ELEMENTÓW DROGI:**

##### Konstrukcja jezdni - od km 0+000 do km 0+270:

- w-wa ścieralna: - z betonu asfaltowego AC11S, gr. 5cm.
- główna w-wa podbudowy: - kruszywo łamane 0/31,5mm, gr. 15cm,
- dolna w-wa podbudowy: - kruszywo łamane 31,5/63mm, gr. 25cm,  
- koryto pod w-wy konstrukcyjne , gł. -45cm,

##### Konstrukcja poboczy od km 0+000 do km 0+270:

- nawierzchnia: - kruszywo łam. 0/31,5mm, gr. 5cm, na szer. 0,20m/0,20m ,  
- podbudowa zasadnicza jezdni drogi

#### **14. WARUNKI GRUNTOWE, KATEGORIA GEOTECHNICZNA:**

Dla zadania objętego projektem ustalono, na podstawie *Rozporządzenia Ministra Transportu, Budownictwa i Gospodarki Morskiej z dnia 25.04.2012 r. w sprawie ustalenia geotechnicznych warunków posadowienia obiektów budowlanych (Dz. U. 2012, poz. 463):*

##### Kategoria geotechniczna:

- kategoria geotechniczna obiektu - pierwsza
- rodzaj warunków gruntowych – proste

##### Warunki gruntowe:

Przed przystąpieniem do prac projektowych dokonano jakościowej oceny gruntu. Do głębokości posadowienia nie stwierdzono wody gruntowej, a grunty na których ma być posadowiona konstrukcja dróg są jednorodne i nośne. Odpowiednie do bezpośredniego posadowienia – warunki gruntowe proste. W związku z powyższym nie zachodzi konieczność wykonania dokumentacji badań



podłoża gruntowego. Mając na uwadze możliwość zmienności gruntu w poziomie posadowienia, gdyby w trakcie wykonywania robót ziemnych stwierdzono wodę gruntową, nietypowe uwarstwienie, obecność gruntów organicznych lub nasypowych należy dodatkowo określić szczegółowo rodzaj gruntu oraz jego fizyczne i mechaniczne parametry, a otrzymane wyniki uwzględnić przy wykonywaniu drogi. W przypadku napotkania przez Wykonawcę innych warunków guntowo-wodnych należy doprowadzić podłoże do grupy nośności G-1.

**15. INFORMACJA I DANE O CHARAKTERZE I CECACH ISTNIEJĄCYCH I PRZEWIDYWANYCH ZAGROŻEŃ DLA ŚRODOWISKA ORAZ HIGIENY I ZDROWIA UŻYTKOWNIKÓW, PROJEKTOWANYCH OBIEKTÓW BUDOWLANYCH I ICH OTOCZENIA:**

*Ochrona środowiska – ogólnie:*

Inwestycja nie jest wymieniona w aktualnym "Rozporządzeniu Rady Ministrów w sprawie przedsięwzięć mogących znacząco oddziaływać na środowisko" jako mogąca znacząco oddziaływać na środowisko. W trakcie prowadzonych robót wykonawca jest zobowiązany uwzględnić ochronę środowiska na obszarze prowadzonych prac, a w szczególności ochronę gleby, zieleni, naturalnego ukształtowania terenu i stosunków wodnych. Na trasie wykonywanych robót nie występują drzewa ani krzewy. Do atmosfery emitowane będą zanieczyszczenia pyłowe i gazowe z procesów spalania paliw silnikowych. Zarówno krótki ich czas jak i zapylenie w fazie budowy są okresowe i ze względu na krótki ich czas występowania nie podlegają ograniczeniom ujętych w aktach prawnych.

Przewidziane w projekcie prace nie odprowadzają do otoczenia żadnych szkodliwych substancji oraz szkodliwych związków chemicznych. Praca sprzętu budowlanego oraz środki transportu spowoduje wytwarzanie hałasu, lecz jego natężenie nie jest uciążliwe dla środowiska. Zastosowane wszystkie materiały przeznaczone do wbudowania muszą posiadać aktualne świadectwo przydatności do stosowania w budownictwie drogowym. Oddziaływanie na powierzchnie ziemi, wody powierzchniowe i podziemne nie występuje, ponieważ woda opadowa lub woda z topniejącego śniegu z nawierzchni drogowych zostanie grawitacyjnie odprowadzona do istniejących urządzeń odwadniających.

**16. OCHRONA PUNKTÓW GEODEZYJNYCH:**

Wszystkie punkty geodezyjne jakie mogą pojawić się w rejonie inwestycji podlegają ochronie prawnej. Punkty te należy chronić, a w przypadku konieczności ich likwidacji należy zlecić uprawnionej jednostce geodezyjnej ich przeniesienie.

W przypadku naruszenia w trakcie robót punktów stałej osnowy geodezyjnej Wykonawca zobligowany będzie do ich odtworzenia na swój koszt.

**17. INFORMACJA O OCHRONIE DZIEDZICTWA KULTUROWEGO I ZABYTEKÓW ORAZ DÓBR  
KULTURY WSPÓŁCZESNEJ:**

Na obszarze objętym robotami budowlanymi nie występują podlegające ochronie zabytki i dobra kultury współczesnej. Na przedmiotowym terenie nie występują zabytki wpisane do rejestru zabytków.

**18. WPŁYW EKSPLOATACJI GÓRNICZEJ NA TERENIE OPRACOWANIA:**

Teren objęty niniejszym opracowaniem nie znajduje się w granicach terenu oddziaływania górniczego.

**19. ODDZIAŁYWANIE NA OBSZARY NATURA 2000:**

Lokalizacja niniejszej inwestycji zlokalizowana jest poza obszarami Natura 2000 i nie oddziałuje na te tereny. Przebieg planowanej do przebudowy drogi wewnętrznej msc. Kozłów, dz. nr ewid. 705; 706/1; 158; 169/1; 167/1; 166/1, od km 0+000 do km 0+270, dt. 270mb nie jest położony ani nie graniczy bezpośrednio z obszarami Natura 2000. Najbliżej planowanej inwestycji położone są obszary Natura 2000:

Obszar siedliskowe:

- „Dolina Górnej Mierzawy” PLH260017 - 0.68 km
- „Kępie na Wyżynie Miechowskiej” PLH120070 - 6.40 km

**20. INFORMACJA BEZPIECZEŃSTWA I OCHRONY ZDROWIA**

**20.1 Zakres robót budowlanych oraz kolejność ich realizacji**

Roboty budowlane obejmują zakres i kolejność opisane w projekcie budowlano – wykonawczym branży drogowej – opracowanie projektowe pn.: "Przebudowa drogi wewnętrznej msc. Kozłów, dz. nr ewid. 705; 706/1; 158; 169/1; 167/1; 166/1, od km 0+000 do km 0+270, dt. 270mb ".

**20.2 Wskazanie elementów zagospodarowania działki lub terenu, które mogą stwarzać zagrożenie bezpieczeństwa i zdrowia ludzi**

W trakcie przystąpienia do robót budowlanych zagrożenie dla bezpieczeństwa i zdrowia ludzi wynika z prowadzenia robót w pasie drogowym. Zagrożenie może pochodzić również od istniejących sieci uzbrojenia terenu.



**20.3 Wskazanie dotyczące przewidywanych zagrożeń występujących podczas realizacji robót budowlanych, określające skalę i rodzaj zagrożeń oraz miejsce i czas ich wystąpienia**

Zagrożenia mogą mieć miejsce w związku z:

- a) prowadzonymi robotami ziemnymi (zagrożenie wypadkowe, osunięcia mas ziemnych)
- b) montażem elementów betonowych drogowych (zagrożenie wypadkowe)
- c) praca ludzi w zasięgu działania maszyn i przejazdów środków transportu (zagrożenie wypadkowe)
- d) praca ludzi w zasięgu działania ruchu drogowego (zagrożenie wypadkowe)
- e) praca w pobliżu sieci elektroenergetycznej (porażenie prądem)
- f) praca w pobliżu sieci gazowej (zagrożenie wybuchem)

**20.4 Wskazanie środków technicznych i organizacyjnych zapobiegającym niebezpieczeństwom wynikającym z wykonywania robót budowlanych w strefach szczególnego zagrożenia zdrowia lub w ich sąsiedztwie, w tym zapewniających bezpieczną i sprawną komunikację, umożliwiającą szybką ewakuację na wypadek pożaru, awarii i innych zagrożeń**

Techniczne środki ostrożności:

- a) wyznaczenie stref niebezpiecznych przy pracy sprzętu mechanicznego
- b) dopuszczenie do użytkowania tylko sprzętu mechanicznego, spełniającego odpowiednie wymagania techniczne
- c) utrzymywanie niezbędnych dróg komunikacji na terenie budowy zapewniających szybką i skuteczną ewakuację z terenu zagrożenia
- d) nadzorowanie robót wykonywanych w strefach kolizji z sieciami uzbrojenia technicznego, szczególnie z wodociągami, gazociągami, kanalizacją ogólnospławną, sanitarną i deszczową, siecią teletechniczną, elektroenergetyczną oraz gazociągową – przez osoby upoważnione przez administratorów tych sieci; uzyskanie przez wykonawców robót szczegółowych wskazań i uzgodnień w zakresie warunków prowadzenia tych robót, stosowanych technik i rodzaju sprzętu oraz stosowanie się do nich; wykonywanie prac w sąsiedztwie linii elektroenergetycznych – po wyłączeniu napięcia; wykonywanie prac w sąsiedztwie sieci gazowych – po odcięciu dopływu gazu; wykonanie prac związanych z przebudową sieci wodociągowej – po odcięciu dopływu wody; wykonywanie robót ręcznie
- e) wykonywanie robót ziemnych zgodnie z przepisami i wiedzą budowlaną


f) opracowanie projektu czasowej organizacji ruchu dla prac wykonywanych podczas realizacji zadania

Organizacyjne środki ostrożności:

- a) przygotowanie szczegółowego planu bezpieczeństwa i zapoznanie z nim kierownictwa robót i pracowników
- b) odpowiednie przeszkolenie w zakresie zasad bezpieczeństwa i ochrony zdrowia, zaopatrzenie stanowisk w instrukcje w tym zakresie oraz wyposażenie pracowników w odzież ochronną (kaski, obuwie, rękawice)
- c) organizacja pracy i zespołów – w sposób zapewniający bezpośredni lub pośredni kontakt z poszczególnymi stanowiskami – dla nadzoru robót i interwencji w sytuacji zagrożenia
- d) zaplanowanie i stałe utrzymywanie odpowiedniego dostępu do stanowisk roboczych na wypadek zagrożeń bezpieczeństwa
- e) prowadzenie robót w oparciu o zatwierdzony projekt tymczasowej organizacji ruchu




pol ▼

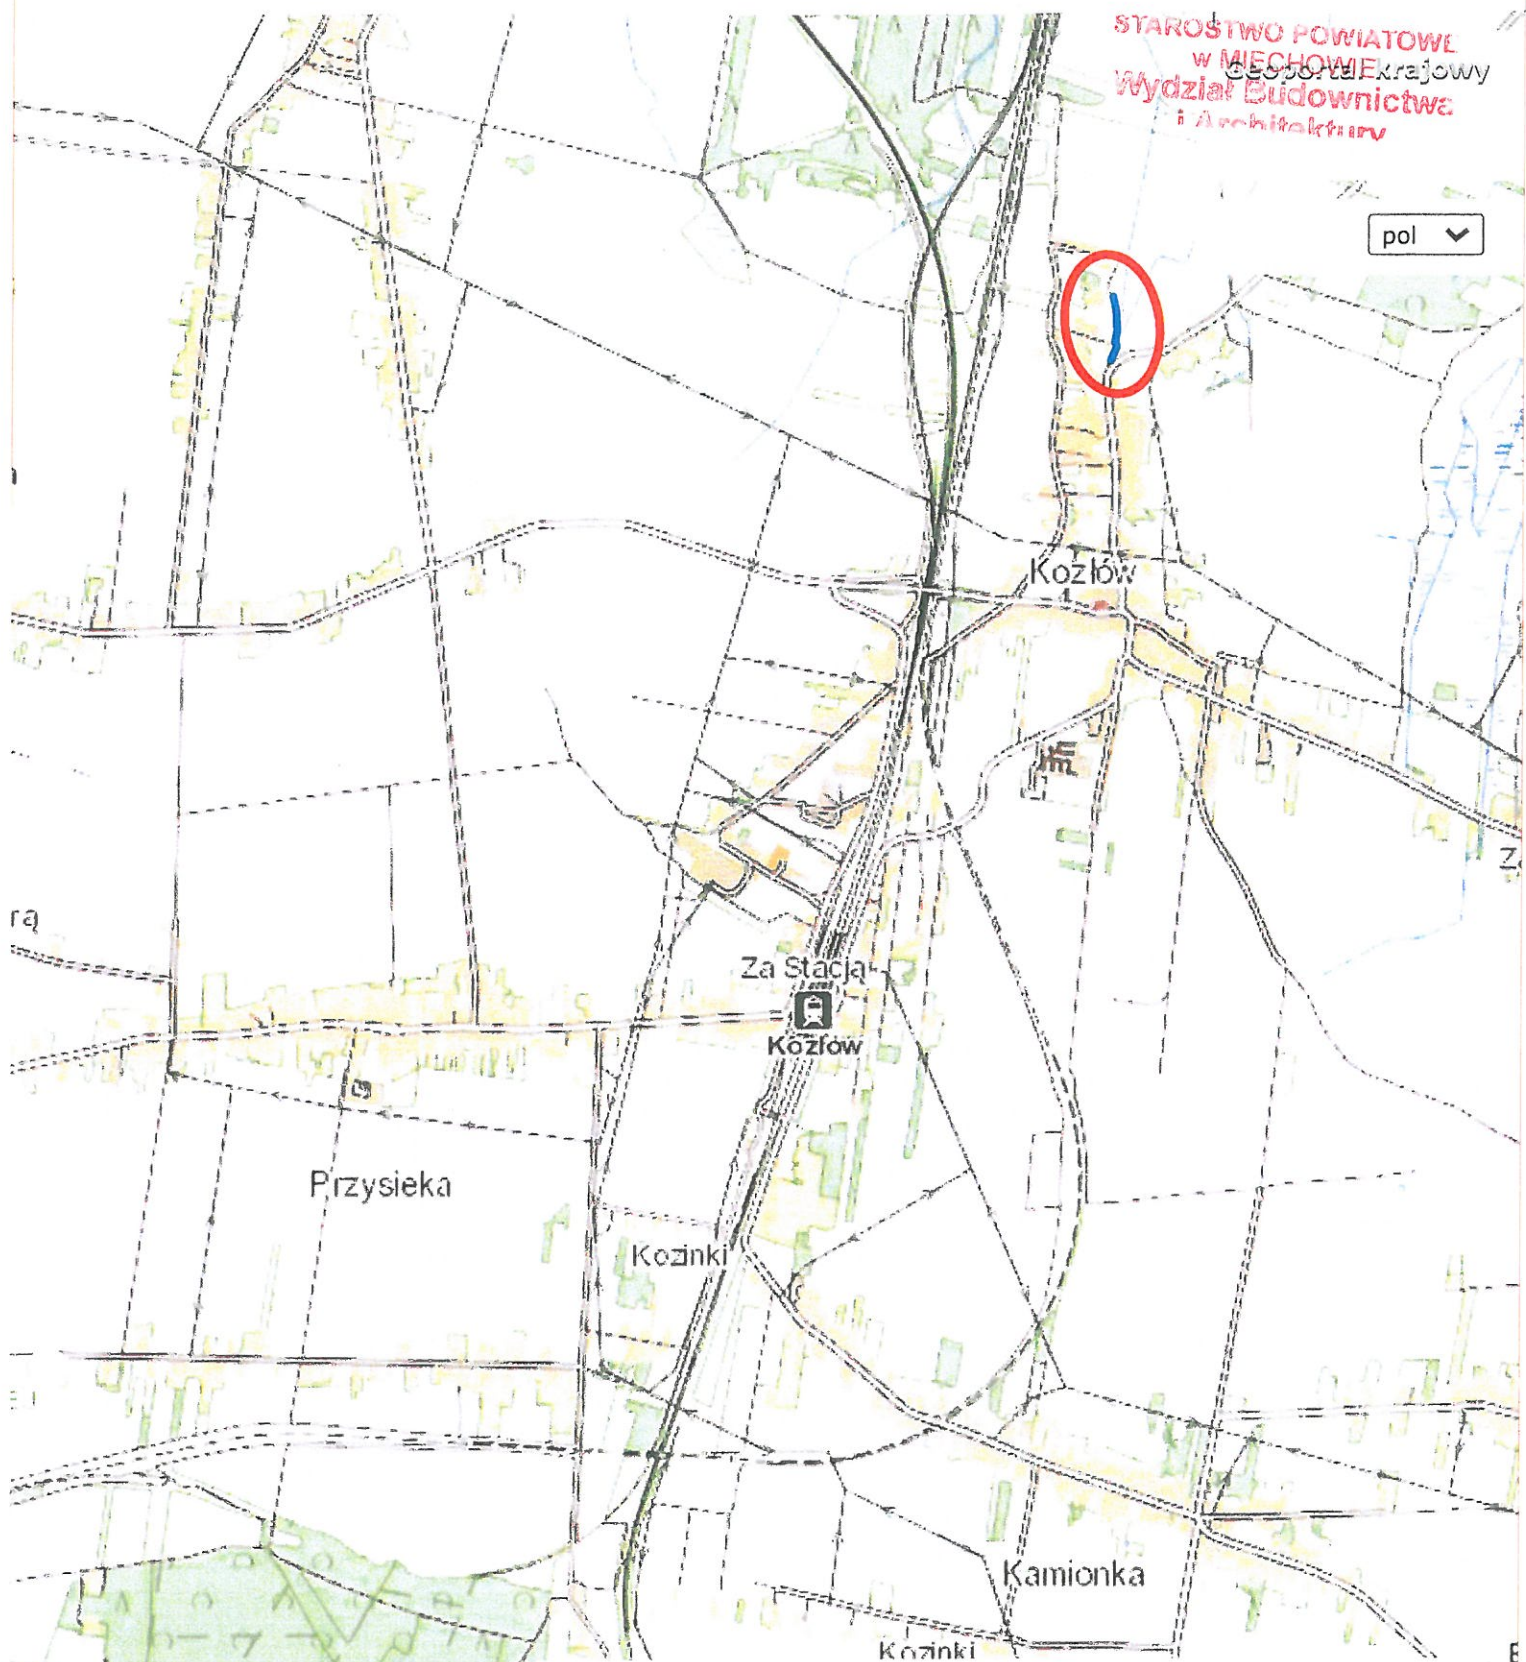

<b>WYKONAWCA:</b> mgr. inż. Roman Suchoń 32-200 Miechów, ul. Nowa 28		<b>INWESTOR:</b> GMINA KOZŁÓW 32-241 Kozłów, Kozłów 60 NIP: 6591545963, REGON: 291010122	<b>DATA:</b> 02.2024
<b>NAZWA OPRACOWANIA:</b> Przebudowa drogi wewnętrznej w msc. Kozłów, dz. nr ewid. 705; 706/1; 158; 169/1; 167/1; 166/1, od km 0+000 do km 0+270, dł. 270mb.			
Gmina: KOZŁÓW		Powiat: MIECHOWSKI	Województwo: MAŁOPOLSKIE
Część projektu:	PROJEKT TECHNICZNY		Skala: 1 : 25 000
Funkcja:	Imię i Nazwisko: Branża: DROGOWA		Podpis:
Opracował:	mgr inż. Roman Suchoń KL 520/94		
Nazwa rysunku:	ORIENTACJA		
			Nr rys: 1



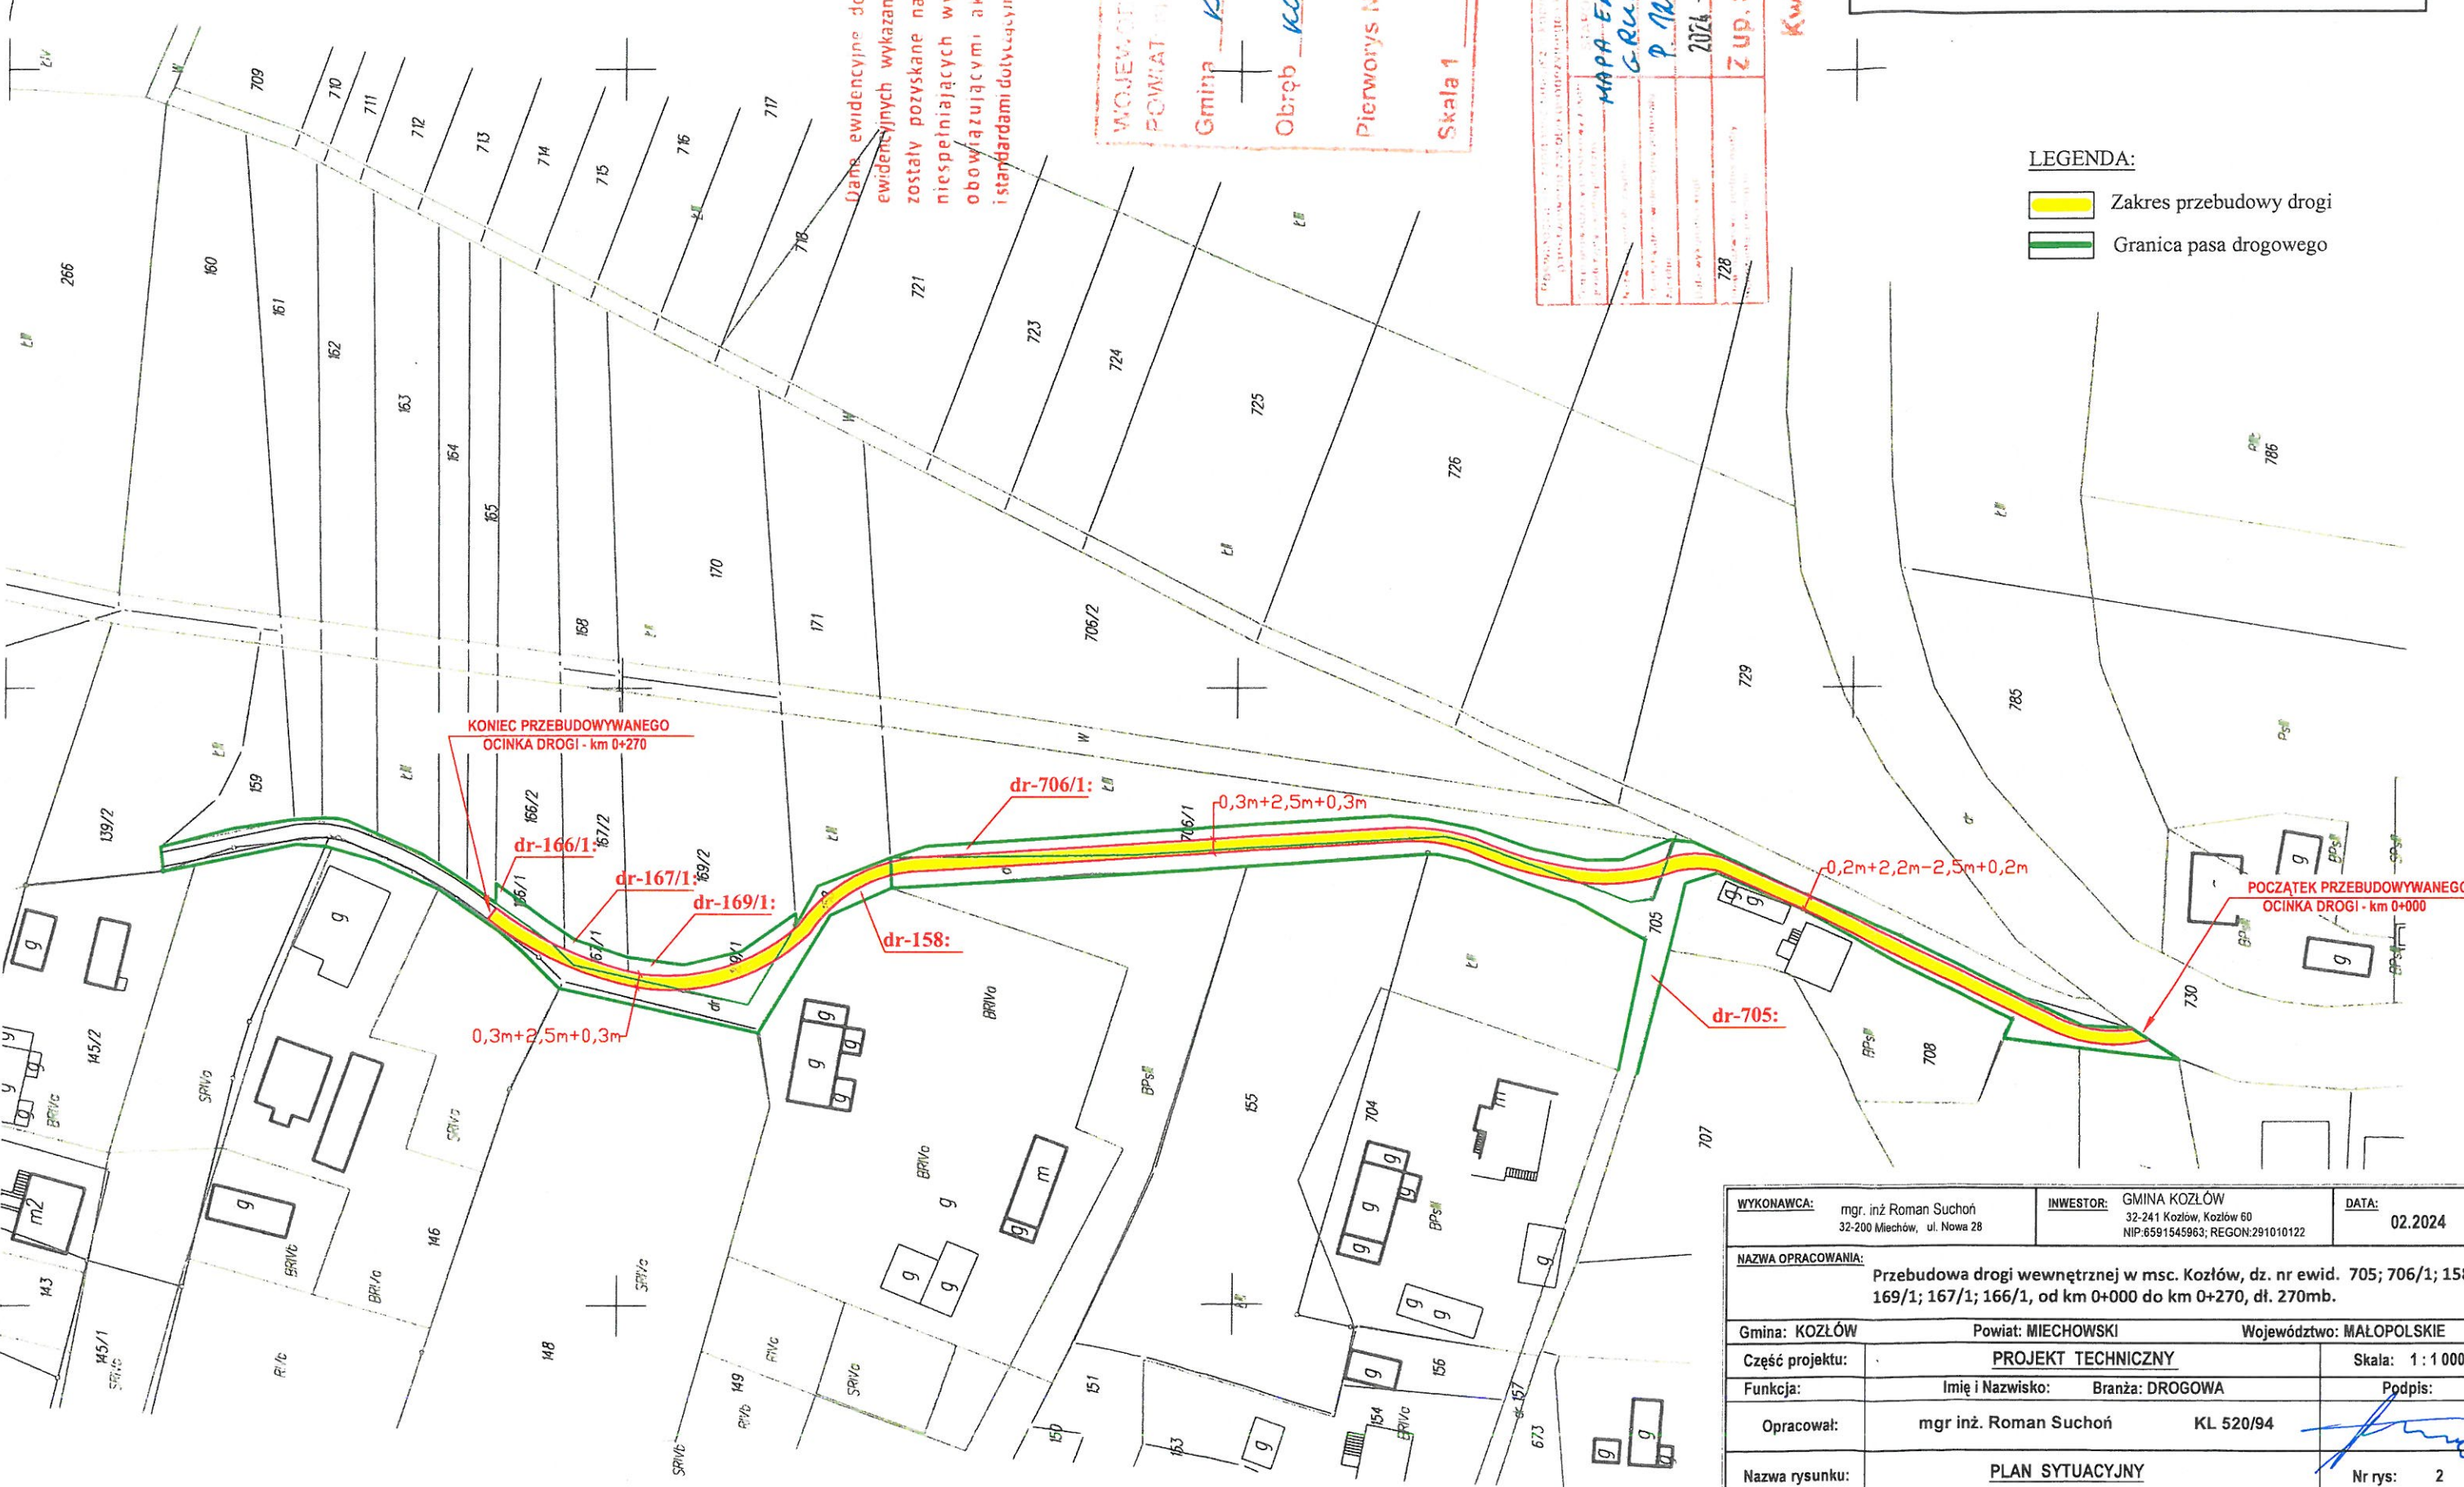

Dane ewidencyjne dotyczące granic działek ewidencyjnych wykazanych na niniejszej mapie zostały pozyskane na podstawie pomiarów niespełniających wymogów określonych obowiązującymi aktualnie przepisami i standardami dotyczącymi pomiarów kadestrycznych

WOJEWÓDZTWO MAŁOPOLSKIE  
POWIAT MIECHOWSKI  
Gmina Kozłów  
Obręb Kozłów  
Pierwotys Nr WYDRUK  
Skala 1 1000

MAPA Ewidencji  
GRUNTÓW  
P 1208-2017-229  
2024-01-31  
Z UP. STAROSTY  
Kwit Janisz


STAROSTWO POWIATOWE  
W MIECHOWIE  
Urząd Nadzoru i Architektury  
**PLAN SYTYACYJNY**  
skala 1 : 1 000

- LEGENDA:
- Zakres przebudowy drogi
  - Granica pasa drogowego

WYKONAWCA:	mgr. inż. Roman Suchoń 32-200 Miechów, ul. Nowa 28	INWESTOR:	GINA KOZŁÓW 32-241 Kozłów, Kozłów 60 NIP.6591545963; REGON:291010122	DATA:	02.2024
NAZWA OPRACOWANIA:	Przebudowa drogi wewnętrznej w msc. Kozłów, dz. nr ewid. 705; 706/1; 158; 169/1; 167/1; 166/1, od km 0+000 do km 0+270, dł. 270mb.				
Gmina:	KOZŁÓW	Powiat:	MIECHOWSKI	Województwo:	MAŁOPOLSKIE
Część projektu:	PROJEKT TECHNICZNY			Skala:	1 : 1 000
Funkcja:	Imię i Nazwisko: Branża: DROGOWA			Podpis:	
Opracował:	mgr inż. Roman Suchoń KL 520/94				
Nazwa rysunku:	PLAN SYTYACYJNY			Nr rys:	2




# **PRZĘKRÓJ TYPOWY** skala 1:50 odcinek od km 0+000 do km 0+080:

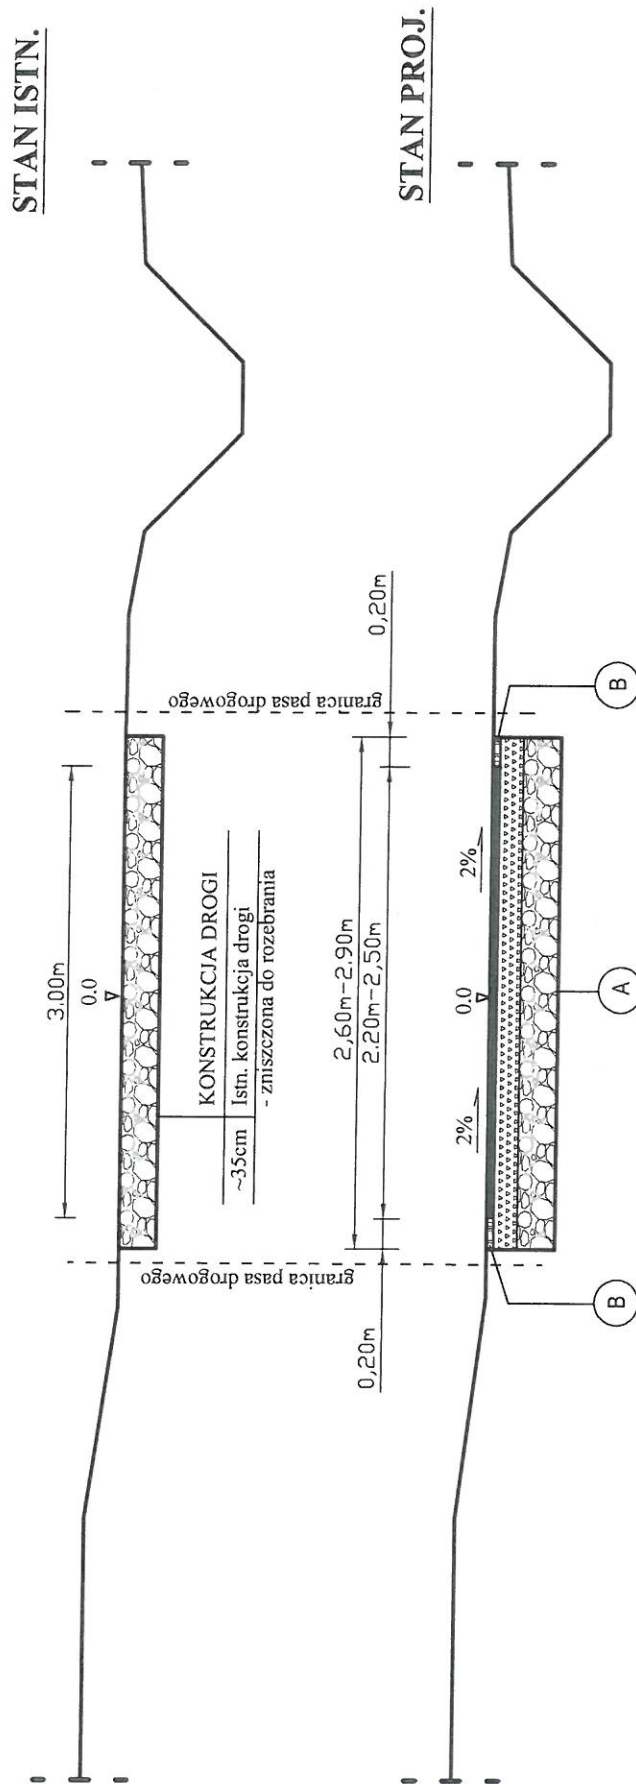


WYKONAWCA:	mgr inż. Roman Suchoń 32-200 Miechów, ul. Nowa 28	INWESTOR:	GINA KOZŁÓW 32-241 Kozłów, Kozłów 60 NIP: 659164993; REGON: 291010122	DATA:	02.2024
NAZWA OPRACOWANIA:	Przebudowa drogi wewnętrznej w msc. Kozłów, dz. nr ewid. 7055/066/1; 158; 169/1; 167/1; 166/1, od km 0+000 do km 0+270, dł. 270mb.				
Gmina:	KOZŁÓW	Powiat:	MIECHOWSKI	Województwo:	MAŁOPOLSKIE
Čzęść projektu:	PROJEKT TECHNICZNY				
Funkcja:	Imię i Nazwisko: Branża: DROGOWA				
Opracował:	mgr inż. Roman Suchoń KL 520/94				
Nazwa rysunku:	PRZĘKRÓJ TYPOWY				
Nr rys:					3

PRZEKRÓJ TYPOWY skala 1:50  
odcinek od km 0+080 do km 0+270:

STAN ISTN.

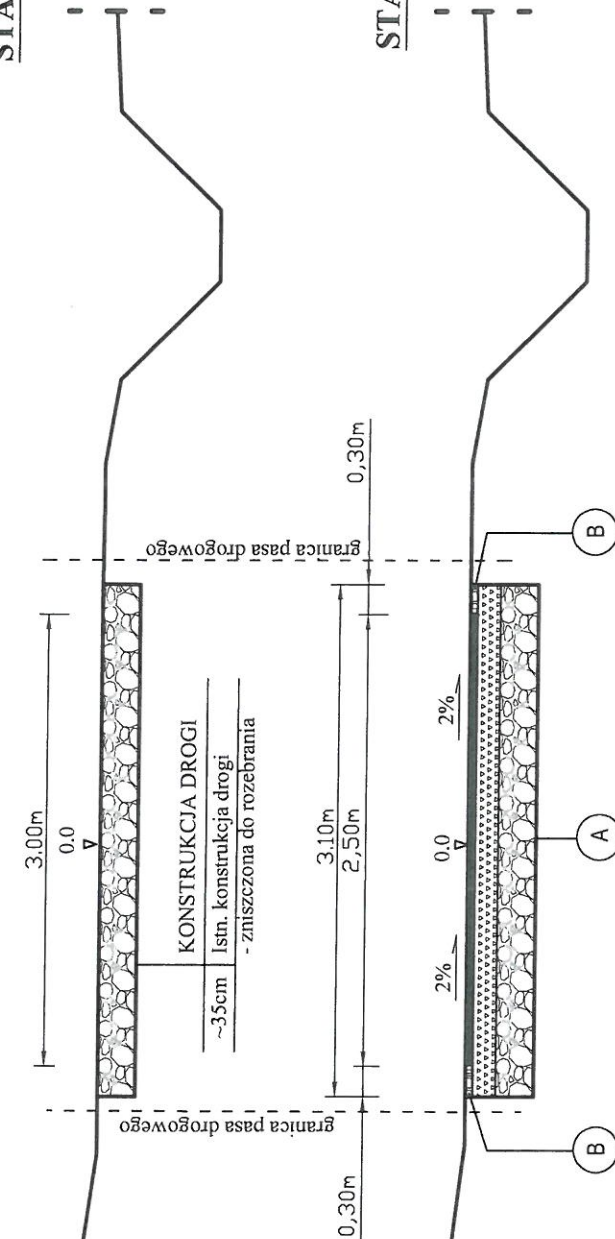

STAN PROJ.

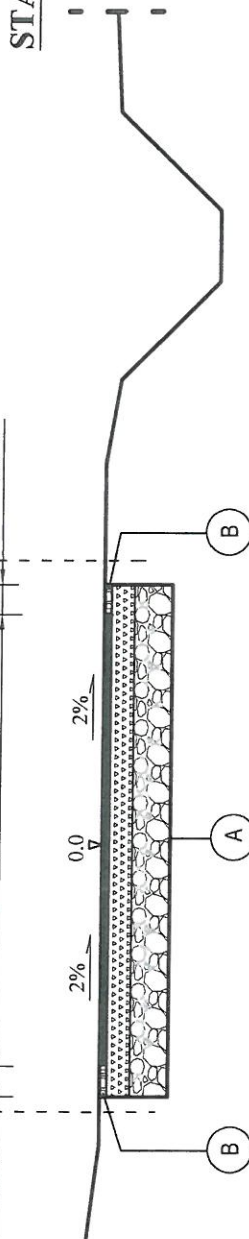

A

KONSTRUKCJA DROGI

5cm	Beton asfaltowy ścisły AC11S
15cm	Górna w-wa podbudowy z kruszywa łam. 0/31,5mm
25cm	Dolna w-wa podb. z kruszywa łamanego 31,5/63mm
-45cm	Koryto pod warstwy konstrukcyjne

B

KONSTRUKCJA POBOCZA

5cm	Uzup. kruszywem łam. 0/31,5mm
40cm	Podbudowa zasadnicza jezdni drogi

WYKONAWCA: mgr inż. Roman Suchoń 32-200 Miechów, ul. Nowa 28	INWESTOR: GMINA KOZŁÓW 32-241 Kozłów, Kozłów 60 NIP:6591545963; REGON:291010122	DATA: 02.2024
NAZWA OPRACOWANIA: Przebudowa drogi wewnętrznej w msc. Kozłów, dz. nr ewid. 705/706/1; 158; 169/1; 167/1; 166/1, od km 0+000 do km 0+270, dł. 270mb.	Gmina: KOZŁÓW Powiat: MIECHOWSKI Województwo: MAŁOPOLSKIE	
Część projektu:	PROJEKT TECHNICZNY	Skala: 1:50
Funkcja:	Imię i Nazwisko: Branża: DROGOWA	Podpis:
Opracował:	mgr inż. Roman Suchoń	KL 520/94
Nazwa rysunku:	PRZEKRÓJ TYPOWY	Nr rys: 4