


Profil ks przebudowa kan sanit (przyłącze)

Podziałka 1:100/500

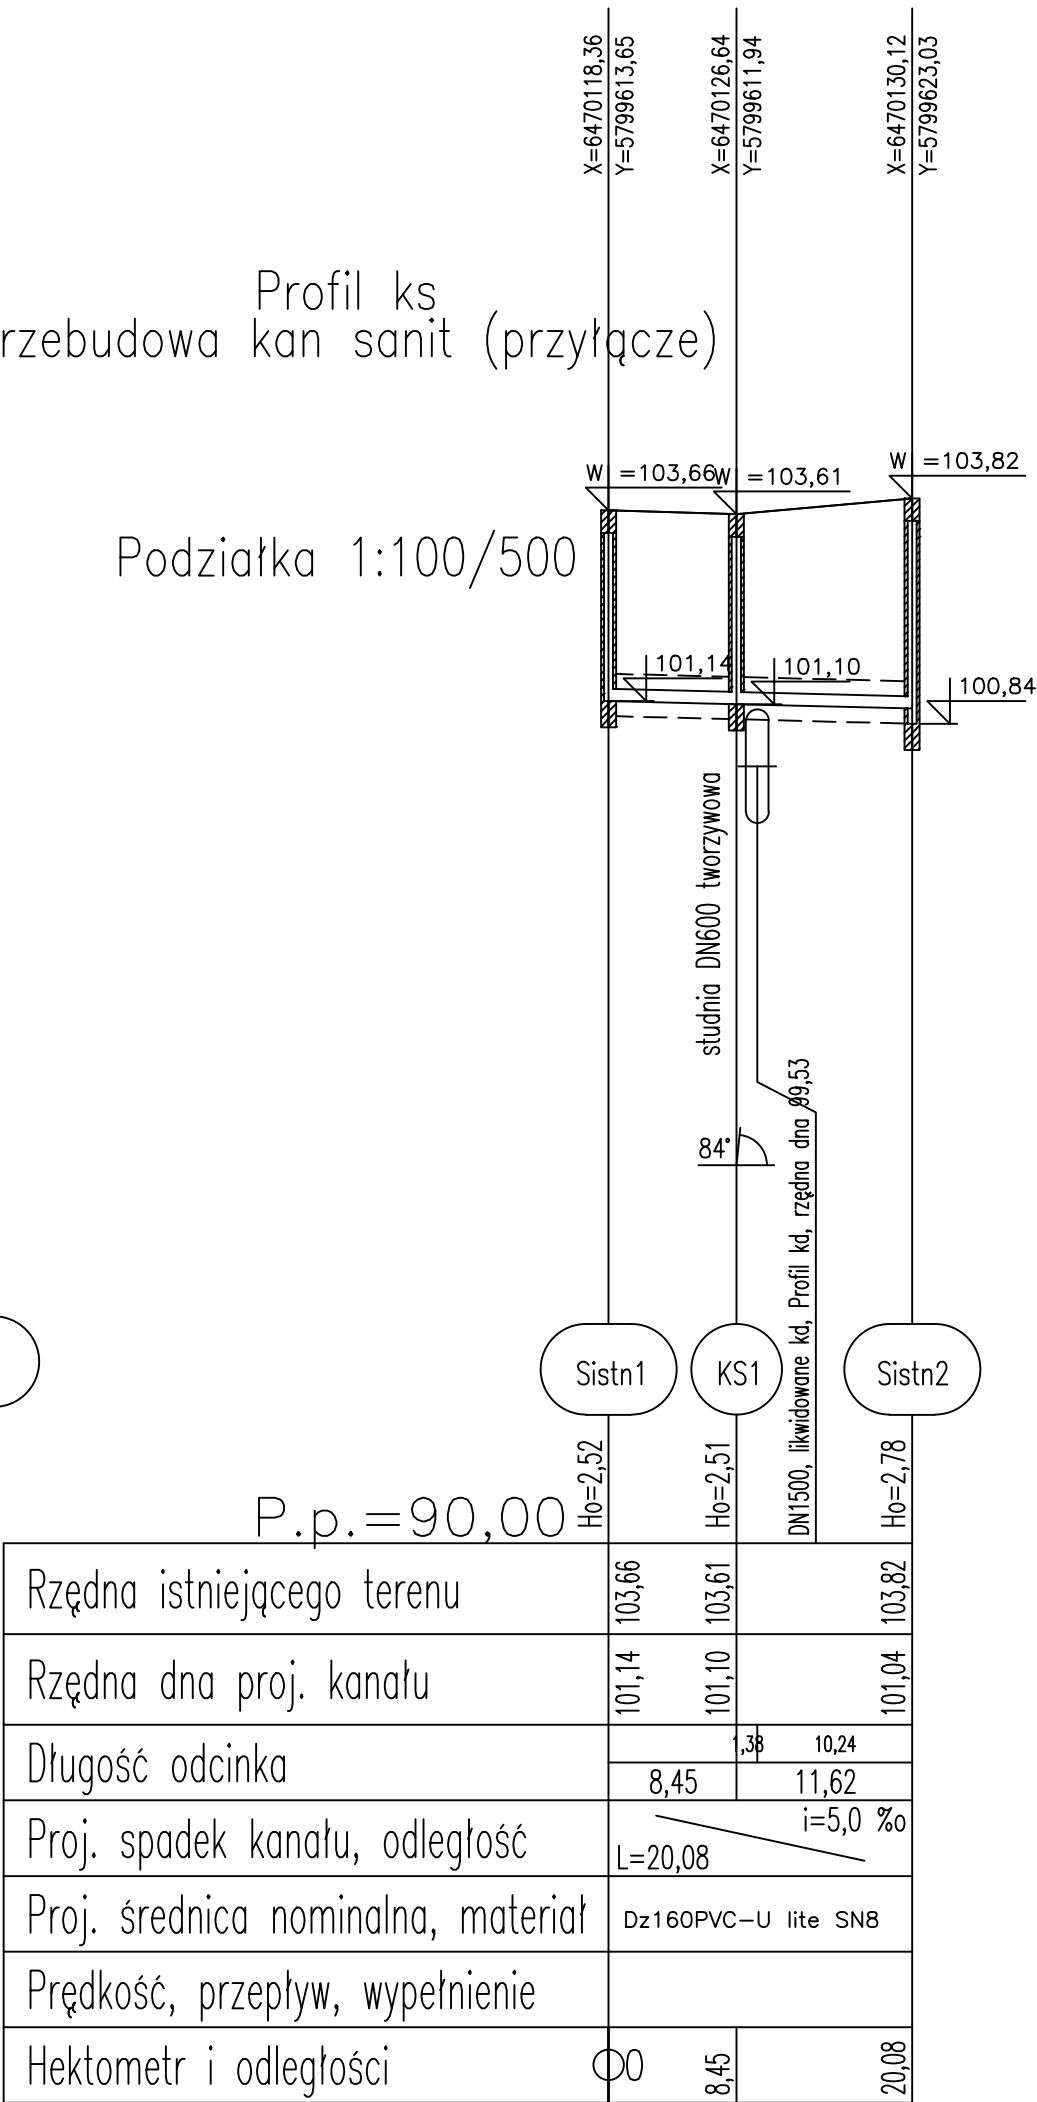

SMP
projektanci sp.j.

SMP Projektanci Sp. j.
ul. Gluchowska 1
60-101 Poznań
www.smp.poznan.pl
e-mail: biuro@smp.poznan.pl
tel. 61 861 96 36, fax. 61 861 06 44
NIP 779-23-71-246 REGON 301375359

Inwestor: Gmina Września ul. Ratuszowa 1, 62-300 Września			
Nazwa inwestycji: Przebudowa kanalizacji deszczowej w rejonie ul. Wrzosowej w ramach projektu "Centra przesiadkowe wraz z niezbędną infrastrukturą"			
Branża: KANALIZACYJNA		Stadium dokumentacji: PB/PW	
Stanowisko	Imię i nazwisko	Uprawnienia	Podpis
Projektant	inż. Agnieszka Rak	SLK/1159/POWS/06 instalacyjna	
Opracował			
Opracował			
Sprawdzający	mgr inż. Agnieszka Pach	137/PW/2002 instalacyjna	
Tytuł rysunku: Profil podłużny			Nr 3
Nr umowy: WIK-RI/2/2016		Data opracowania: 03/2016	Skala: 1:100/500