


A - A

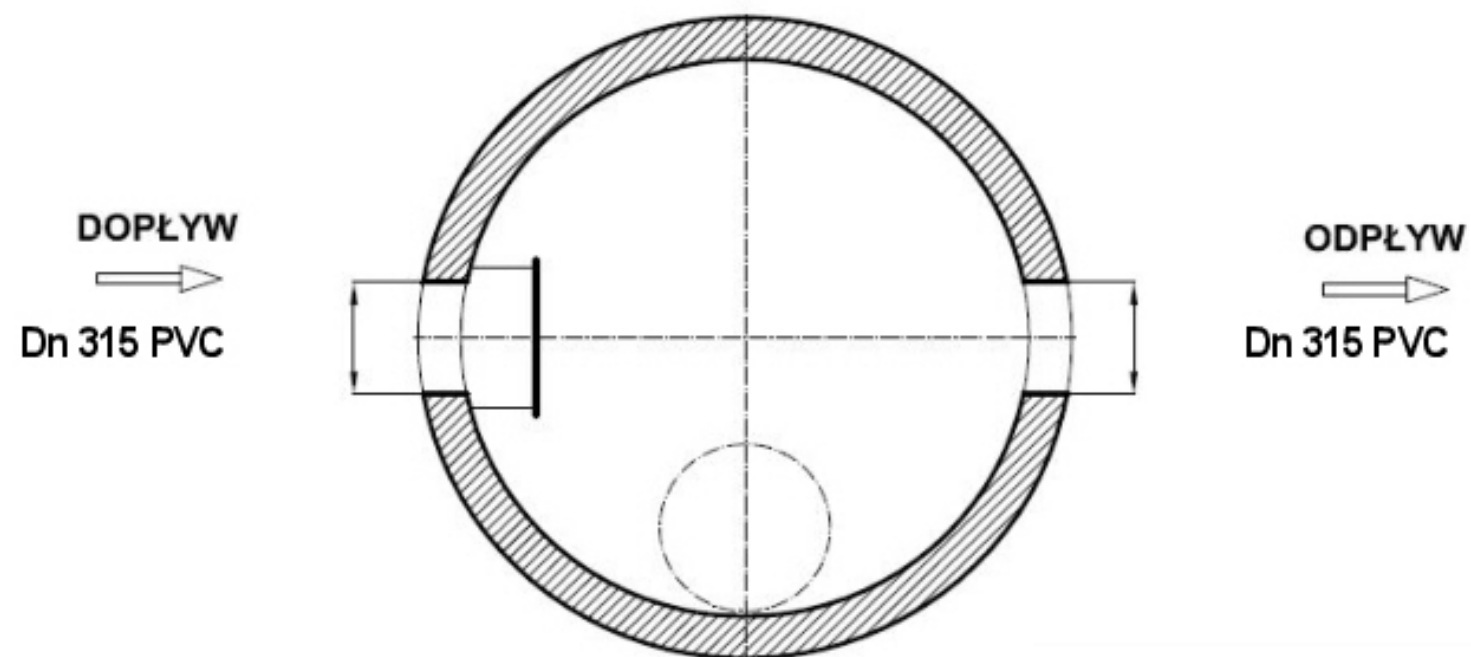

Inwestor:		Powiat Radzyń Podlaski Pl. I.Potockiego 1, 21- 300 Radczyn Podlaski	
Temat opracowania:		Osadnik wstępny - prefabrykat	
Miejsce inwestycji:		ul. Sikorskiego, ul. Zabielska, ul. Lubelska w Radzynie Podlaskim	
Data:	01.2023	Imię i Nazwisko - uprawnienia:	Podpisy:
Nr rys.:	5	Projektant:	mgr inż. Marcin Golonka LUB/0152/PBS/22
Skala:	1:20		