Płyta denna
Skala 1:25

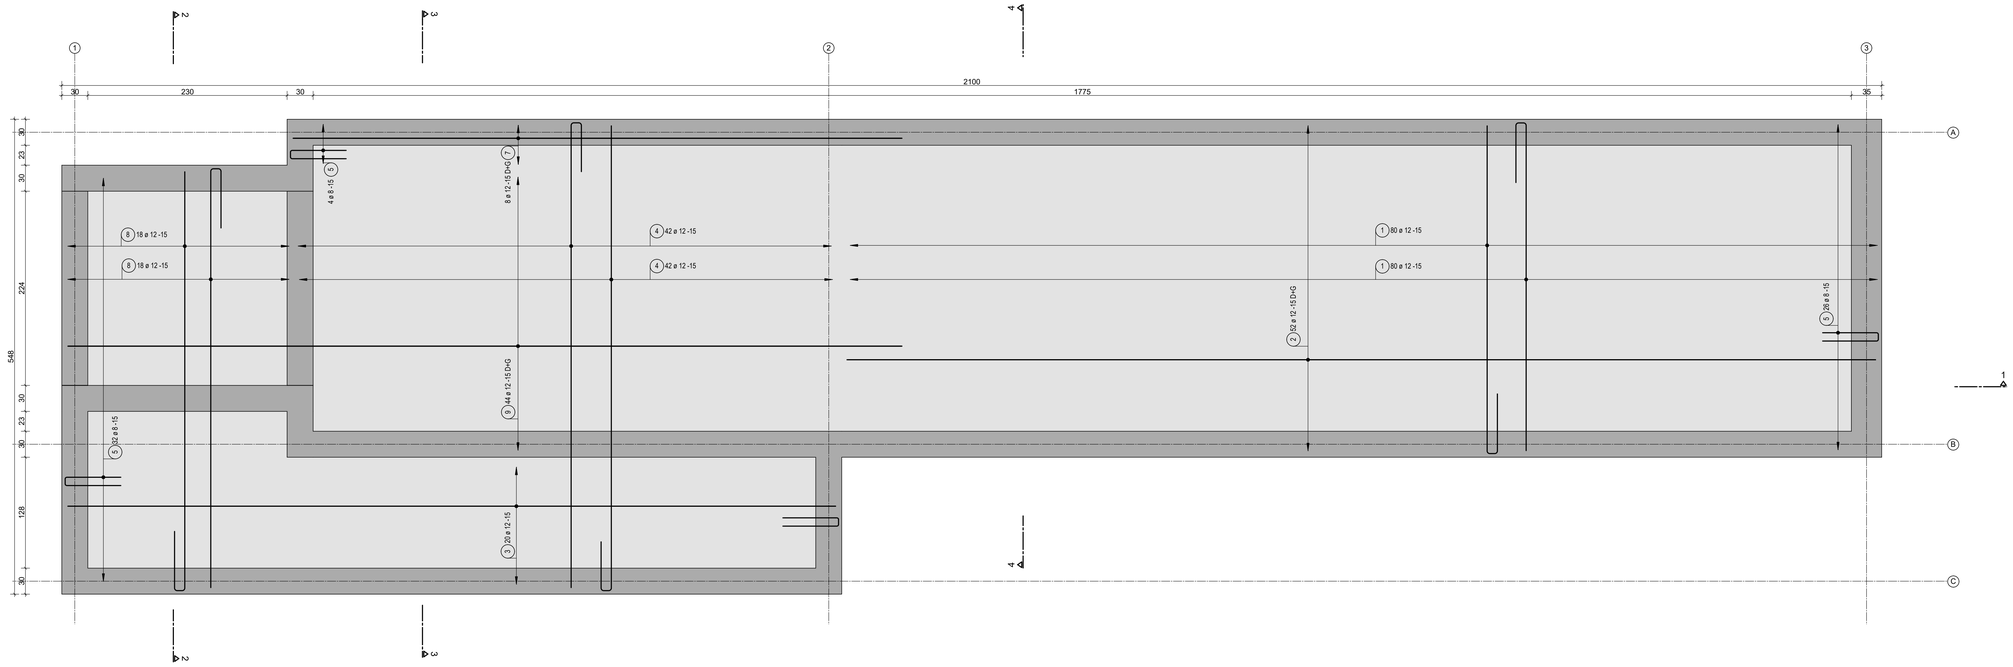

Rzut z góry
Skala 1:25

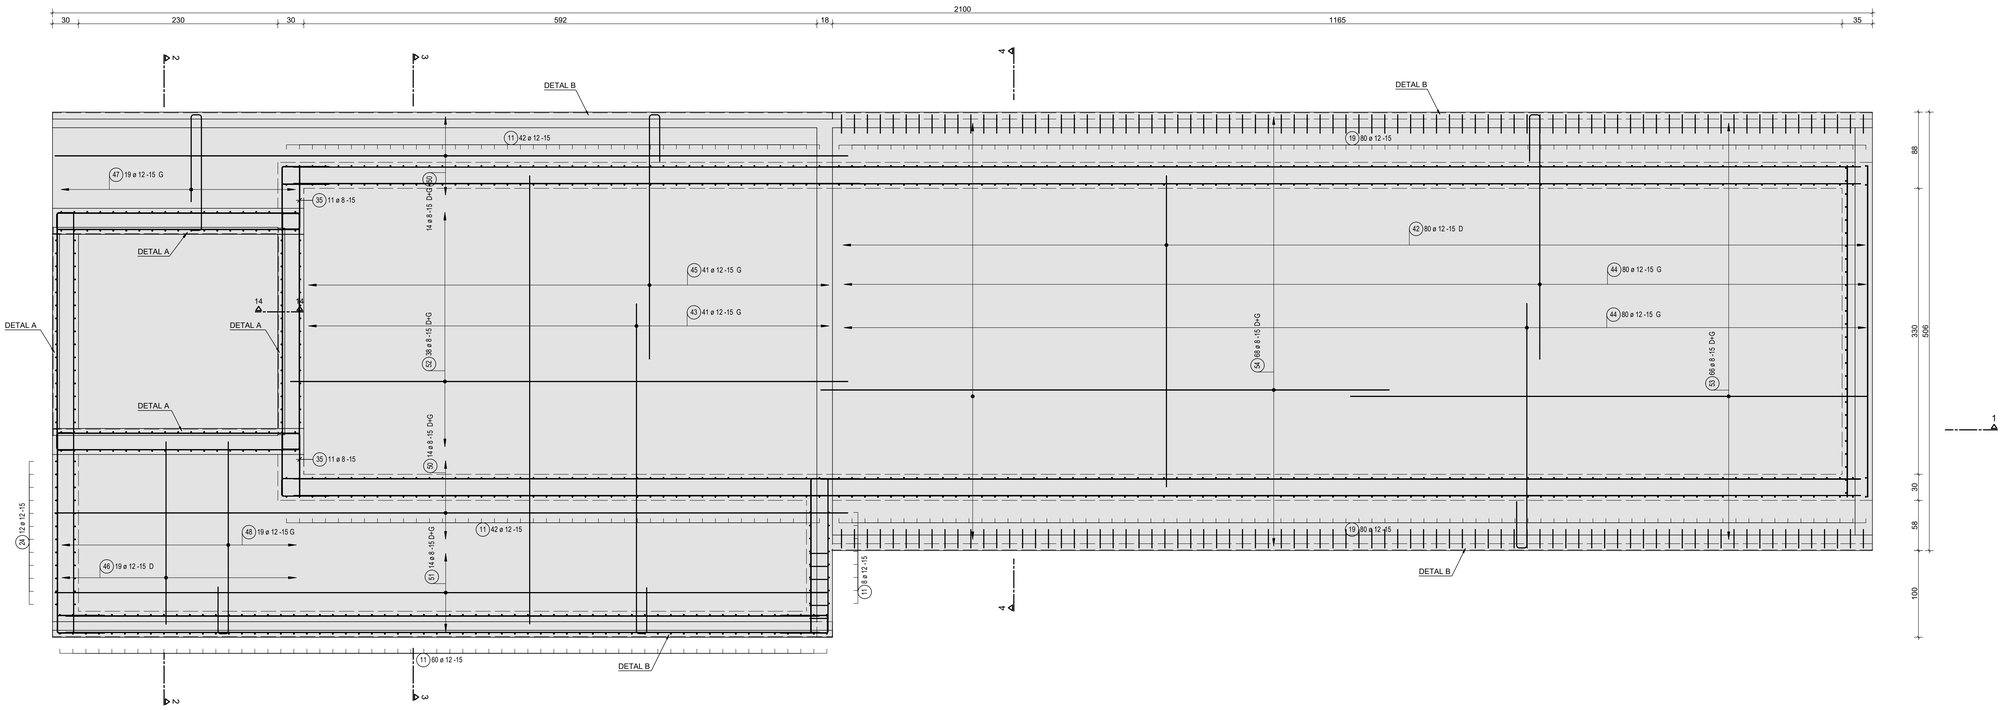

DETAL B
Skala 1:10

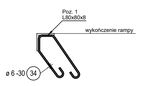

UWAGI:
1. Wymiary podano w cm. Poziomy w m.
2. WSZYSTKIE WYMIARY SPRAWDZIĆ NA BUDOWIE.
3. Rozpatrywać łącznie z pozostałymi rysunkami branży konstrukcyjnej.
4. Rozpatrywać łącznie z pozostałymi projektami branżowymi.
5. Promień gięcia dla poszczególnych grubości prętów jeśli nie został podany należy przyjąć 4xØ dla prętów < Ø16 oraz 7xØ >=Ø16
6.Zasady kształtowania zbrojenia (w tym łaczenia i kotwienia) wg PN-EN 1992-1-1. Miejsca łączenia pretów wykonać zgodnie z zasadami sztuki budowlanej - na zakład w sposób mijankowy(max 50% prętów łaczonych w jednym przekroju). Jeśli na rysunku nie podano inaczej - należy przyjąć podstawową długość zakotwienia lbd dla prętów.
7. Otulina zbrojenia: 3.5cm
8. Wymiary prętów i strzemion podano jako gabarytowe tj. po obrysie zewnętrznym.
9. W miejscach otworów zbrojenie wyciąć.
10.Zapewnić odpowiednią pielęgnację betonu po wylaniu elementów konstrukcji.
11. Zastrzega się możliwość zwiększenia ciężaru stali zbrojeniowej o 5% w ramach Nadzoru Autorskiego.
12. Należy dokonać geotechnicznego odbioru wykopu
13. Grunty nienośne pod kanałami należy wybierać i zastępować piaskiem różnoziarnistym zagęszczonym do wskaźnika Is>=0.98 lub "chudym betonem"
14. Przerwy robocze należy wykonać jako szczelne stosując akcesoria typu np. Pentaflex, Waterstop, Besaplast.
15. Pod fundamentami należy wykonać warstwę chudego betonu o grubości 10cm

Beton C25/30 W8 - elementy fundamentów
Beton C25/30- elementy pozostałe
Beton podkładowy C8/10
Stal # A-IIIN B500SP

G - zbrojenie górne
D - zbrojenie dolne
alt- układać na przemian
G+D - podana suma prętów górnych i dolych
W+Z - podana suma prętów zew. i wew.

ZESPÓŁ PROJEKTOWY		UPRAWNIENIA	PODPIS
PROJEKTOWAŁ	mgr inż. Arkadiusz Klapa	UPR. BUDOWLANYCH nr ewid. 300/87/Opol w spec. konstrukcyjnej bez ograniczeń	
OPRACOWAŁ	mgr inż. Arkadiusz Klapa	UPR. BUDOWLANYCH nr ewid. 300/87/Opol w spec. konstrukcyjnej bez ograniczeń	

TREGER CONSTRUCTION
Projektowanie Konstrukcji Budowlanych
Nadzory, Przegląd y Arkadiusz Klapa
Wieliczka, ul. Nowy Świat 6

TEMAT PROJEKTU:
BUDOWA BUDYNKU HALI MAGAZYNOWEJ ORAZ BUDOWA RAMPY ZAŁADOWCZEJ DLA SAMOCHODÓW CIĘŻAROWYCH WRAZ Z INSTALACJĄ ELEKTRYCZNĄ WEWNĘTRZNĄ

TEMAT RYSUNKU: Rysunek zbrojenia rampy cz.1

DATA: 02.12 2024
KONSTRUKCJA ŻELBETOWA
PROJEKT WYKONAWCZY
FORMAT: A0
SKALA: 1:25 1:10

Projekt	Typ	Etap	Rysunek	Zmiana
0755	PT	300	003	00

Wszystkie prawa zastrzeżone, łącznie prawem do reprodukcji lub udostępniania tego rysunku lub jego części osobom trzecim, bez wyraźnego upoważnienia przez firmę Treger. (Dz.U. 24/1994, poz. 83, art. 115-118)