


POZA OPRACOWANIEM - SALA DLA DZIECI

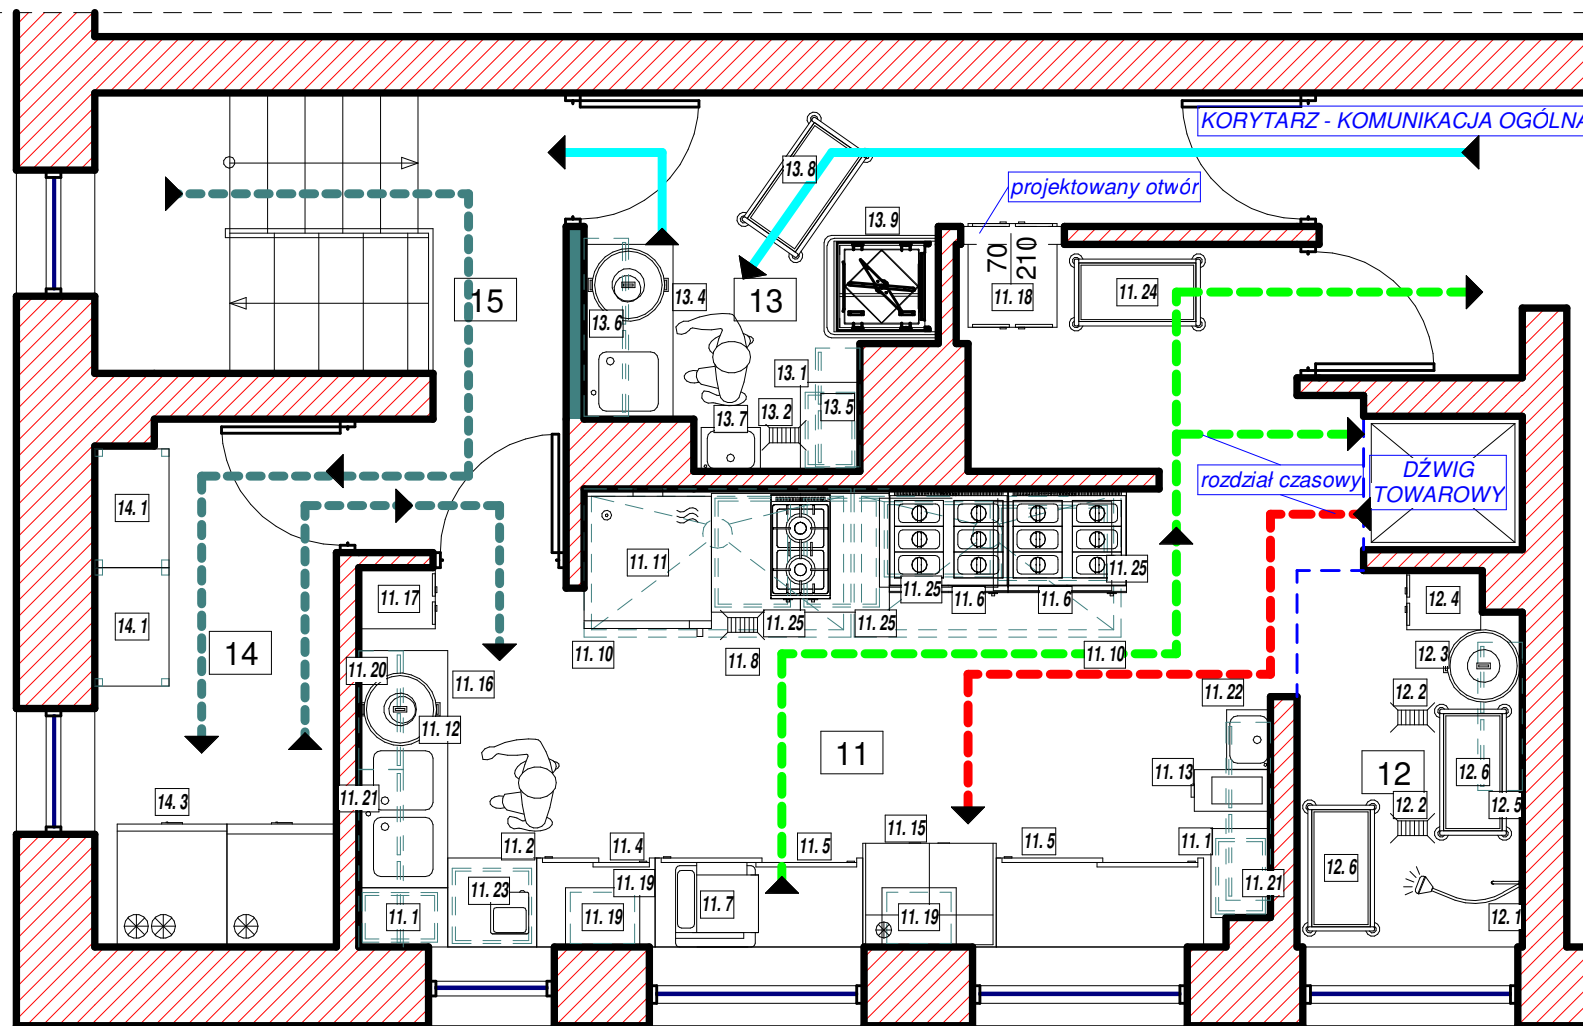

Zestawienie pomieszczeń- I PIĘTRO

Nr	Nazwa	Powierzchnia	Wykończenie posadzki
11	ROZDZIELNIA CATERINGOWA	22.53 m ²	pł. ceramiczne
12	ZMYWALNIA WÓZKÓW TRANSPORTOWYCH	3.79 m ²	pł. ceramiczne
13	ZMYWALNIA NACZYŃ STOŁOWYCH-I PIĘTRO	7.56 m ²	pł. ceramiczne
14	MAGAZYN PODRĘCZNY	5.73 m ²	pł. ceramiczne
15	KOMUNIKACJA	7.55 m ²	pł. ceramiczne

Suma ogólna:: 5

47.16 m²

- DOSTAWA POJEMNIKÓW CATERINGOWYCH "CZYSTYCH"
- TRANSPORT TERMOPORTÓW
- WYDAWANIA POSIŁKÓW W POJEMNIKACH "CZYSTYCH" DO TRANSPORTU WÓZKOWEGO
- ZWROTU BRUDNYCH NACZYŃ/USUWANIE ODPADÓW
- DOSTAWY PRODUKTÓW GOTOWYCH I PÓLPRODUKTÓW

Zestawienie wyposażenia technologicznego - I PIĘTRO

Nr	Nazwa urządzenia	Ilość	Szerokość [cm]	Głębokość [cm]	Wysokość [cm]	Gaz [kW]	Zasilanie [V]	Moc [kW]	Odpływ kanalizacja	Pojemność [L]	Przyłącza instalacji
11											
ROZDZIELNIA CATERINGOWA											
11.1	Stół roboczy nierdzewny z dwiema półkami	2	40	60	85	-	-	-	-	-	-
11.2	Stół roboczy nierdzewny z dwiema półkami	1	60	60	85	-	-	-	-	-	-
11.4	Stół roboczy nierdzewny z szafką	1	80	60	85	-	-	-	-	-	-
11.5	Stół roboczy nierdzewny z szafką	2	140	60	85	-	-	-	-	-	-
11.6	Bemar EL 800 nastawny	2	80	70	25	-	230	1.6	-	-	-
11.7	Krajalnica do wedlin i serow	1	57	56	48	-	230	0.12	-	-	-
11.8	Krata ściekowa - typ	1	20	10	8	-	-	-	DN50	0	-
11.9	Kuchnia GAZ 2-palnikowa nastawna	1	40	70	25	8.5	GAZ	-	-	-	-
11.10	Okap -wg.projektu wentylacji	2	180	100	50	-	-	-	-	-	-
11.11	Piec konwekcyjno- parowy 12 GN - elektryczny	1	86	94	125	-	400	15.8	DN 25	12 GN	z
11.12	Pojemnik na odpadki 80l	1	49	49	61	-	-	-	-	80 L	-
11.13	Pojemnik na odpadki prostokątny	1	51	27	63	-	-	-	-	80 L	-
11.15	Stół chłodniczy (2-drzwiowy)	1	90	70	88	-	230	0.23	-	201 L	-
11.16	Stół ze zlewem 2- komorowym i otworem na odpadki	1	160	60	85	-	-	-	DN 50	-	z+c
11.17	Szafa magazynowa zamykana-drzwi skrzydłowe	1	40	50	180	-	-	-	-	-	-
11.18	Szafa przełotowa	1	60	70	200	-	-	-	-	-	-
11.19	Szafka wisząca-otwarta	2	50	40	60	-	-	-	-	-	-
11.20	Szafka wisząca-zamknięta	1	80	30	60	-	-	-	-	-	-
11.21	Szafka wisząca-zamknięta	2	120	30	60	-	-	-	-	-	-
11.22	Umywalka niezabudowana	1	40	30	24	-	-	-	DN 50	-	z+c
11.23	Waga pomocnicza do 3 kg	1	27	28	12	-	-	-	-	-	-
11.24	Wózek transportowy 2 półki	1	85	53	80	-	-	-	-	-	-
11.25	Stół roboczy nierdzewny z dwiema półkami	4	80	60	85	-	-	-	-	-	-
12											
ZMYWALNIA WÓZKÓW TRANSPORTOWYCH											
12.1	Bateria ze spryskiwaczem i wylewka	1	15	28	80	-	-	-	-	-	z+c
12.2	Krata ściekowa - typ	2	20	10	8	-	-	-	DN50	0	-
12.3	Pojemnik na odpadki 80l	1	49	49	61	-	-	-	-	80 L	-
12.4	Szafa magazynowa zamykana-drzwi skrzydłowe	1	40	50	180	-	-	-	-	-	-
12.5	Szafka wisząca-zamknięta	1	100	30	60	-	-	-	-	-	-
12.6	Wózek transportowy 2 półki	2	85	53	80	-	-	-	-	-	-
13											
ZMYWALNIA NACZYŃ STOŁOWYCH-I PIĘTRO											
13.1	Stół roboczy nierdzewny z dwiema półkami	1	40	60	85	-	-	-	-	-	-
13.2	Krata ściekowa - typ	1	20	10	8	-	-	-	DN50	0	-
13.3	Pojemnik na odpadki 80l	1	49	49	61	-	-	-	-	80 L	-
13.4	Stół ze zlewem 1- komorowym i otworem na odpadki	1	120	60	85	-	-	-	DN 50	-	z+c
13.5	Szafka wisząca-zamknięta	1	80	30	60	-	-	-	-	-	-
13.6	Szafka wisząca-zamknięta	1	120	30	60	-	-	-	-	-	-
13.7	Umywalka niezabudowana	1	40	30	24	-	-	-	DN 50	-	z+c
13.8	Wózek transportowy 2 półki	1	85	53	80	-	-	-	-	-	-
13.9	Zmywarka kapturowa	1	69	79	150	-	400	11.1	DN 50	-	z
14											
MAGAZYN PODRĘCZNY											
14.1	Regał magazynowy z półkami pełnymi	2	80	50	180	-	-	-	-	-	-
14.2	Szafa chłodnicza 589l	1	74	83	200	-	230	0.33	-	589 L	-
14.3	Szafa mroźnicza 589l	1	74	83	200	-	230	0.56	-	589 L	-
Suma ogólna:: 53											

OBIEKT:
Projekt technologiczny zaplecza rozdzielni posiłków cateringowych
w Przedszkolu Publicznym Nr 3 w Skoczowie przy ul. Południowej 6

INWESTOR:
Przedszkole Publiczne nr 3 w Skoczowie;
43-430 Skoczów ul. Południowa 6

TREŚĆ:
RZUT I PIĘTRA - TECHNOLOGIA GASTRONOMII

Autor:
mgr inż. Alicja PARCHAŃSKA-GÓRKA
nr upr SLK/7119/PWBKb/17

III.2022 r.



Jak
zaznaczono

nr rys. 3