



Zestawienie pomieszczeń-PIWNICA			
Numer	Nazwa	Powierzchnia	Wykończenie posadzki
01	ROZPAKOWANIE TERMOPORTÓW	5.85 m²	pł. ceramiczne
02	KORYTARZ ISTNIEJĄCY	31.17 m²	pł. ceramiczne
03	KORYTARZ PROJEKTOWANY	21.70 m²	pł. ceramiczne
Suma ogólna:: 4		58.72 m²	

Zestawienie wyposażenia technologicznego -PIWNICA											
Nr	Nazwa urządzenia i symbol katalogowy	Ilość	Szerokość [cm]	Głębokość [cm]	Wysokość [cm]	Gaz [kW]	Zasilanie [V]	Moc [kW]	Odływ kanalizacja	Pojemność [L]	Przyłącza instalacji
01 ROZPAKOWANIE TERMOPORTÓW											
01.1	Stół roboczy nierdzewny z dwiema półkami	1	120	60	85	-	-	-	-	-	-
01.2	Pojemnik na odpadki prostokątny	1	51	27	63	-	-	-	-	80 L	-
01.3	Regał magazynowy z półkami pełnymi	1	80	60	180	-	-	-	-	-	-
01.4	Szafka wisząca-zamknięta	2	120	30	60	-	-	-	-	-	-
01.5	Termos transportowy	3									
01.6	Umywalka niezabudowana	1	40	30	24	-	-	-	DN 50	-	Z+c
Suma ogólna:: 9											

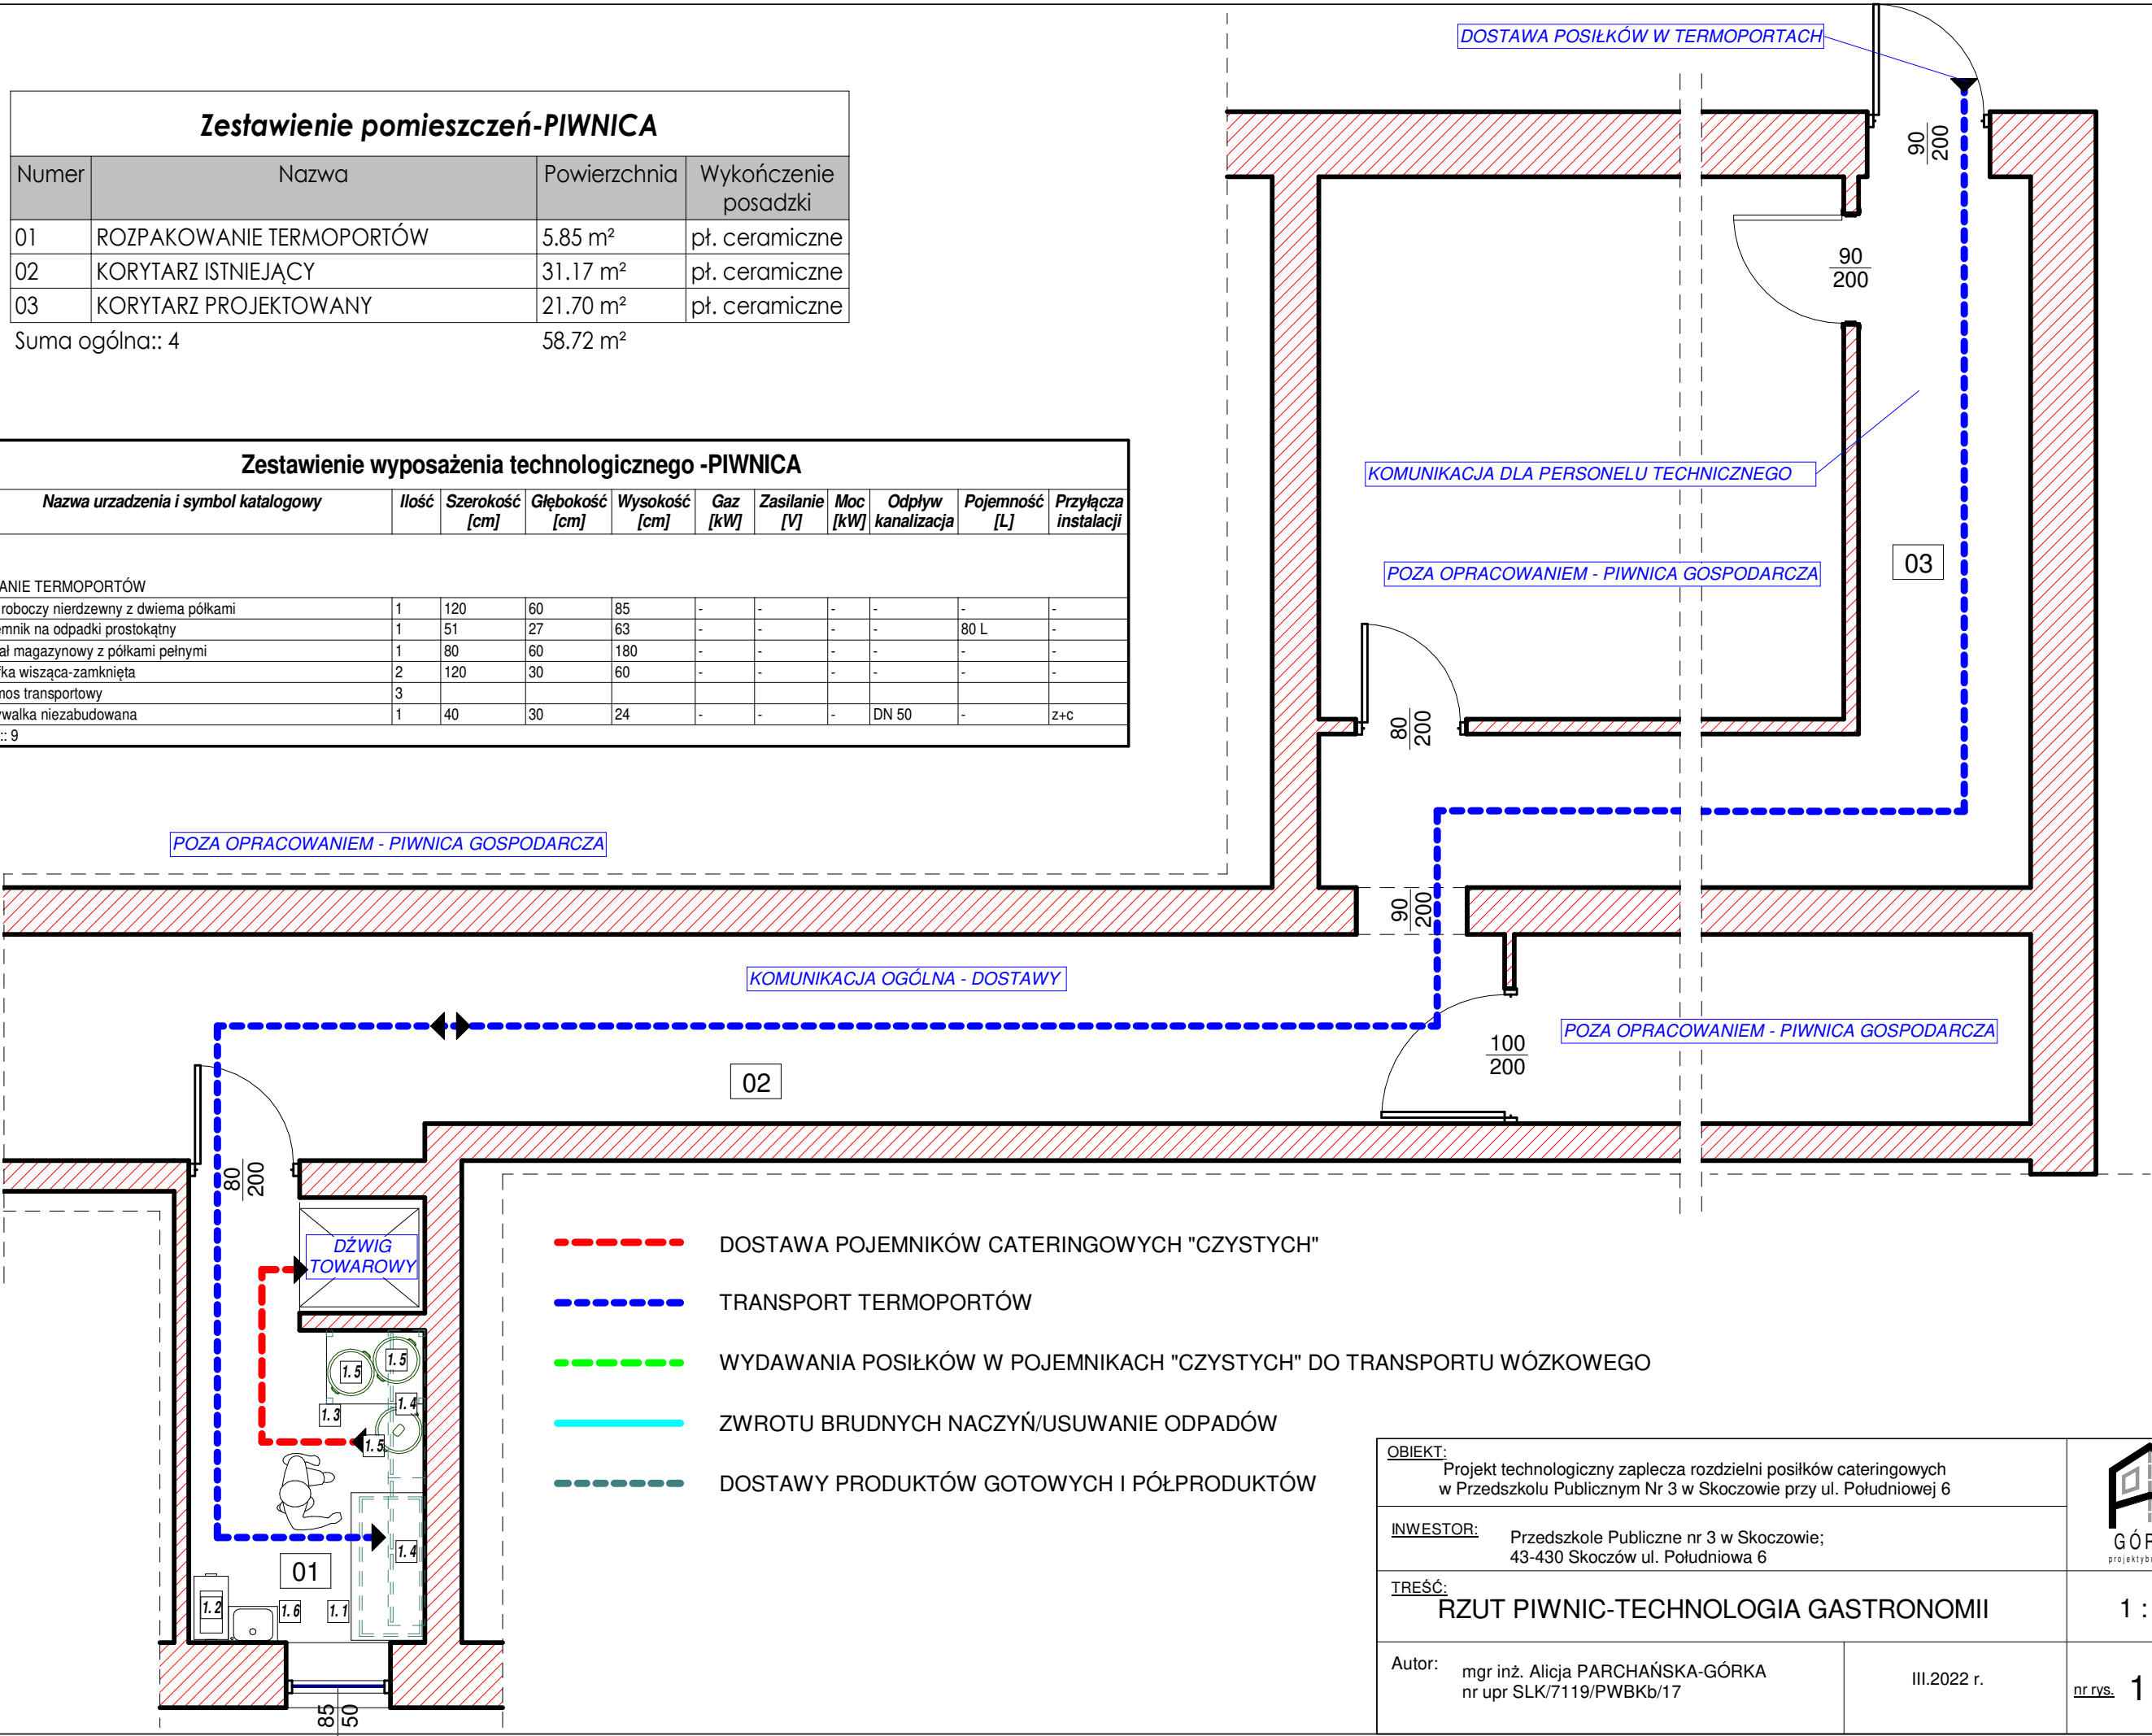

OBIEKT: Projekt technologiczny zaplecza rozdzielni posiłków cateringowych w Przedszkolu Publicznym Nr 3 w Skoczowie przy ul. Południowej 6		
INWESTOR: Przedszkole Publiczne nr 3 w Skoczowie; 43-430 Skoczów ul. Południowa 6		
TREŚĆ: RZUT PIWNIC-TECHNOLOGIA GASTRONOMII		1 : 50
Autor: mgr inż. Alicja PARCHAŃSKA-GÓRKA nr upr SLK/7119/PWBKb/17	III.2022 r.	<u>nr rys.</u> 1