


PRZEMIANOWA

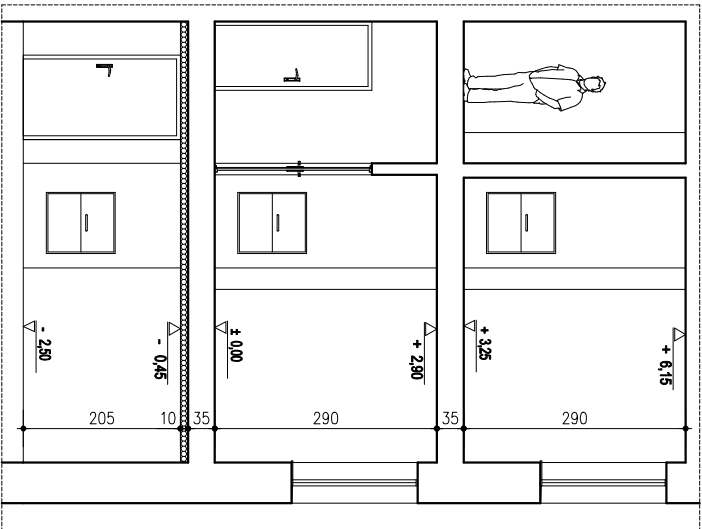

| | | | |
|---|--|--|------------------------|
| OBIEKT: INWENTARYZACJA BUDYNKU PRZEDSZKOLA | | | |
| ADRES BUDOWY: 43-430 Skoczów, ul. Południowa 6 | | | |
| INWESTOR: Przedszkole Publiczne nr 3 w Skoczowie | | | |
| INWESTOR: 43-430 Skoczów, ul. Południowa 6 | | | |
| TREŚĆ: INWENTARYZACJA - PRZEMIANOWA | | | |
| autor mgr inż. Miłogost PRACZYŃSKA-GÓRKA nr uprawnień: 19797/2017 | | | Rys 4 |
| | | | Skala 1:100 |
| | | | KONCZYCE MAPY: 01.2022 |