


RZUT PIĘTRA, WYSOKOŚĆ POMIESZCZEŃ: 2,8 m

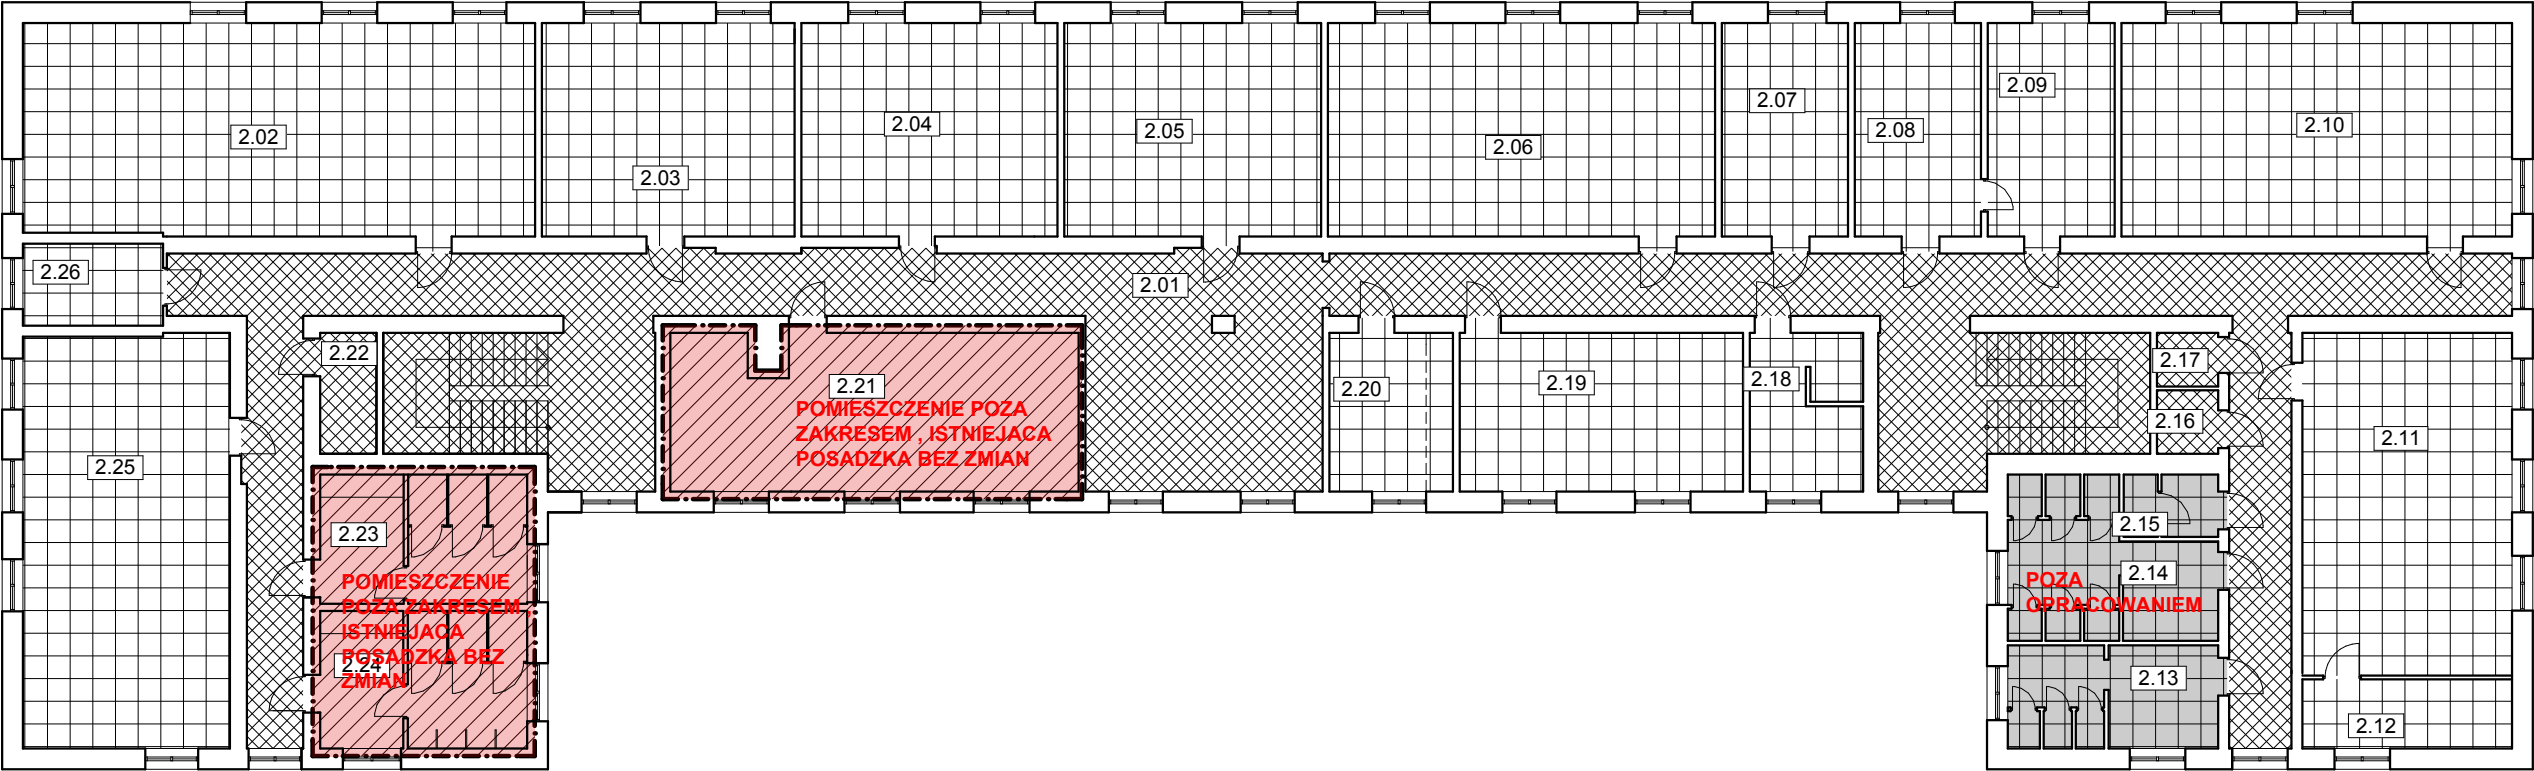

Zestawienie powierzchni piętra		
Nr	Nazwa pomieszczenia	Powierzchnia
2.01	Korytarz i klatki schodowe	221,02
2.02	Sala lekcyjna nr 55	76,21
2.03	Sala lekcyjna nr 53	37,78
2.04	Sala lekcyjna nr 51	38,29
2.05	Sala lekcyjna 49	38,40
2.06	Sala lekcyjna 47	57,88
2.07	Gabinet wicedyrektora	18,86
2.08	Sekretariat	18,86
2.09	Gabinet dyrektora	18,97
2.10	Sala lekcyjna nr 41	58,39
2.11	Sala lekcyjna nr 40	50,32
2.12	Zaplecze sali lekcyjnej	10,15
2.13	Toaleta męska	14,72
2.14	Toaleta damska	19,13
2.15	Toaleta personelu	4,05
2.16	Archiwum	2,72
2.17	Archiwum	2,30
2.18	Kadry	12,30
2.19	Sala lekcyjna nr 50	31,49
2.20	Księgowość	13,73
2.21	Pokój nauczycielski	44,07
2.22	Pomieszczenie porządkowe	4,77
2.23	Toaleta damska	18,43
2.24	Toaleta męska	19,61
2.25	Sala lekcyjna nr 58	59,88
2.26	Gabinet	8,05
		900,38 m2

POSADZKI



REMONT ISTNIEJĄCEJ POSADZKI LASTRYKOWEJ WRAZ Z Cb OKOŁAMI



POMIWSZCZENIE 2.09  
PŁYTKI PODŁOGOWE 60x60 cm, DREWNO PODOBNE WRAZ Z WYKONANIEM COKOŁÓW Z PŁYTEK, W POMIESZCZENIACH  
2.02,2.03,2.04,2.05,2.06,2.07,2.08,2.10,2.11,2.13,2.18,2.19,2.20,2.25,2.26 WYKŁADZINA TECHNICZNA JASNO SZARA WRAZ Z WYKONANIEM COKOŁU



POZA OPRACOWANIEM POMIESZCZENIA  
2.15,2.14,2.13,2.21,2.23,2.24  
POZA ZAKRESEM, ISTNIEJĄCA POSADZKA BEZ ZMIAN

COKOŁY NA CAŁEJ KOMUNIKACJI OGÓLNEJ POWINNY BYĆ W KOLORZE KONTRASTUJĄCYM Z KOLOREM POSADZKI ORAZ ŚCIAN - W KOLORZE ANTRACYTOWYM

<div><div><div>PROGRESBUD</div></div><div><div>Progresbud sp. z o. o.</div><div>tel. +48 (0-32) 721-81-61 kom. +48 509 413 471 wojciech.wlodarczyk@progresbud.pl</div><div>32-500 Chrzanów Bartosza Głowackiego 17 progresbud.pl</div></div></div>			
Nazwa obiektu budowlanego	Projekt remontu pomieszczeń w ZSE-CH w Trzebini		
Tytuł rysunku	Rzut piętra - posadzki		Skala rys. 1:1, 1:200
Projektant	mgr inż. arch. Wojciech Włodarczyk nr uprawnień: MPOIA/040/2008 w specjalności architektonicznej	podpis	Data 03.2022
			Numer rys. A-09