


RZUT DRUGIEGO PIĘTRA, WYSOKOŚĆ POMIESZCZEŃ: 2,8 m

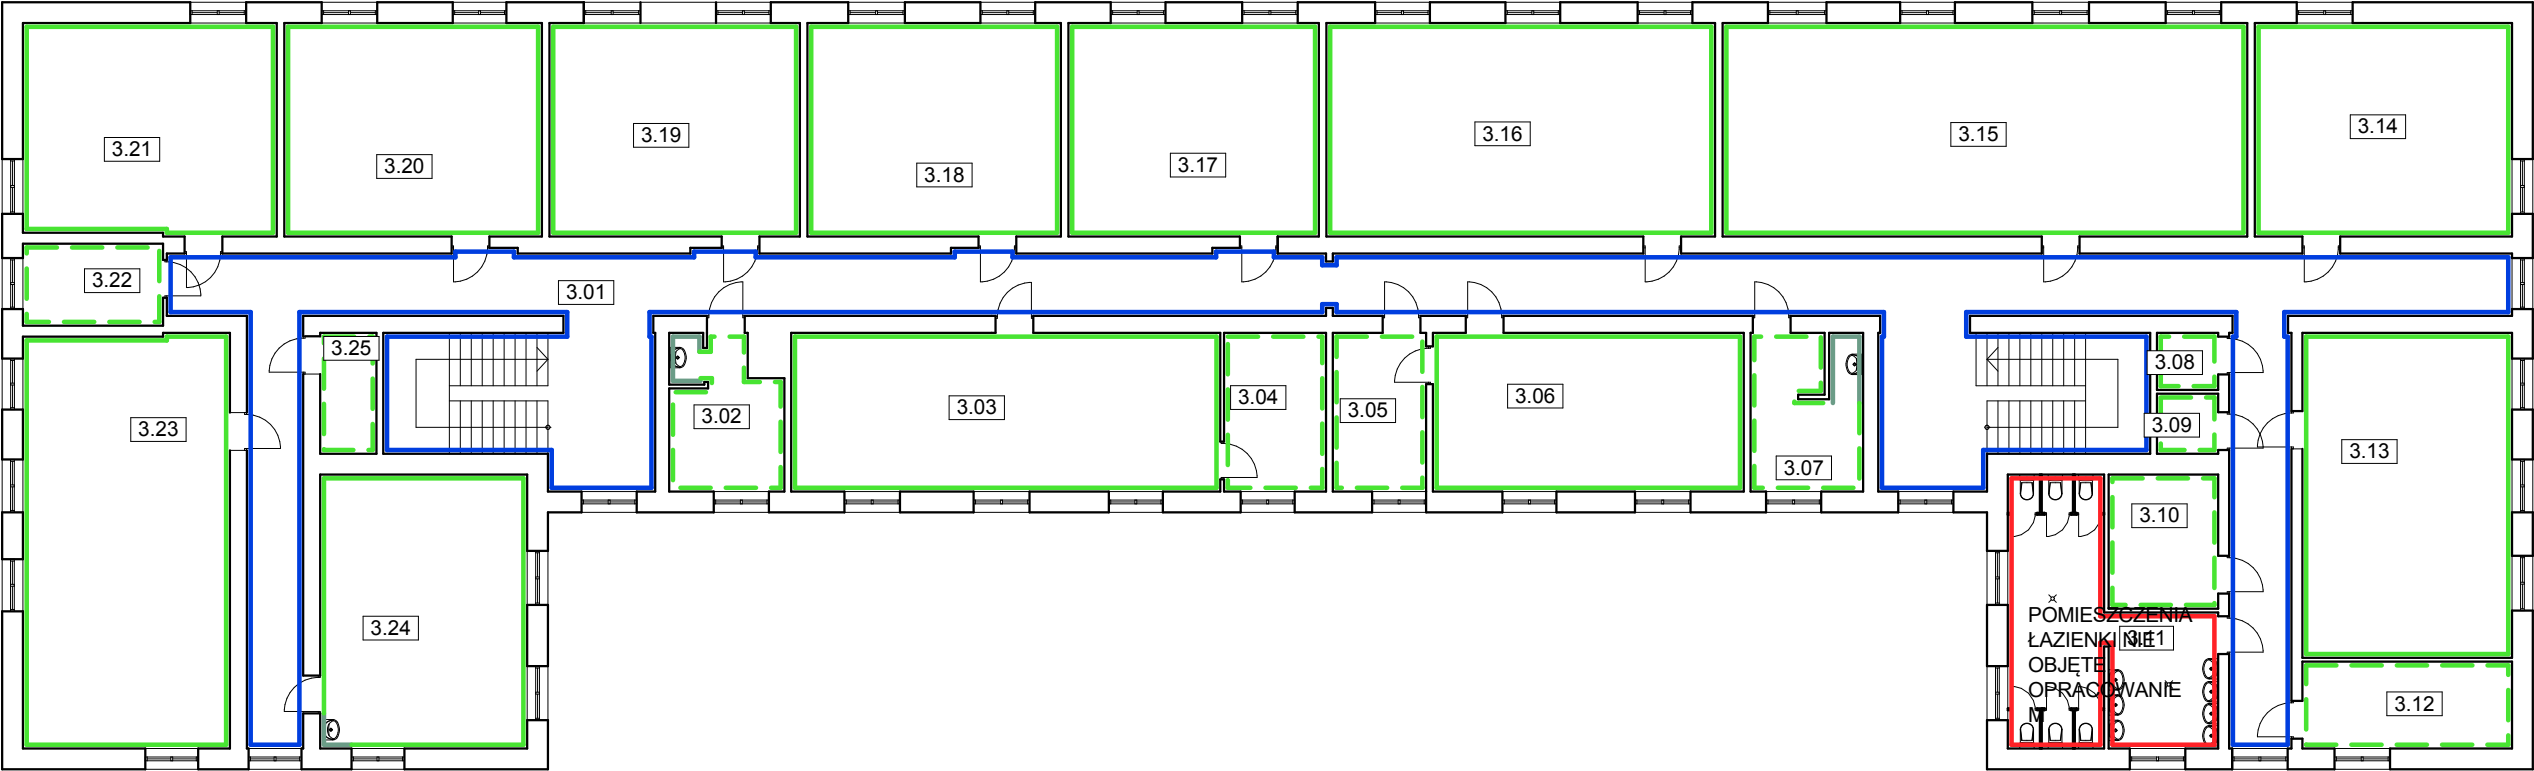

ŚCIANY I SUFITY



DO WYSOKOŚCI 1,5 m
MAŁOWANIE ŁAMPERII, KOLOR JASNY SZARY
EMALIA POLIURETANOWA

POWYŻEJ WYSOKOŚCI 1,5m ORAZ SUFITY
MAŁOWANIE ŚCIAN I SUFITÓW, KOLOR BIAŁY
FARBA AKRYLOWA



DO WYSOKOŚCI 1,5 m
MAŁOWANIE ŁAMPERII, KOLOR SZARY
EMALIA POLIURETANOWA

NA WYSOKOŚCI 0,65 m ODTWORZENIE ODBOJNIC ŚCIENNYCH, KOLOR ANTRACYT
WYKONANE Z PŁYTY MELAMINOWANEJ TRUDOPALNEJ

POWYŻEJ WYSOKOŚCI 1,5m ORAZ SUFITY
MAŁOWANIE ŚCIAN I SUFITÓW, KOLOR BIAŁY
FARBA AKRYLOWA



DO WYSOKOŚCI 1,5 m
MAŁOWANIE ŁAMPERII, KOLOR SZARY
EMALIA POLIURETANOWA

POWYŻEJ WYSOKOŚCI 1,5m ORAZ SUFITY
MAŁOWANIE ŚCIAN I SUFITÓW, KOLOR BIAŁY
FARBA AKRYLOWA



DO WYSOKOŚCI 2,1 m
PŁYTKI ŚCIENNE 30x60 cm, KOLOR JASNO SZARY

POWYŻEJ WYSOKOŚCI 2,1 m
MAŁOWANIE ŚCIAN I SUFITÓW, KOLOR BIAŁY
FARBA LATEKSOWA PRZEZNACZONA DO POMIESZCZEŃ O PODWYŻSZONEJ WILGOTNOŚCI



DO WYSOKOŚCI 1,5 m
FARTUCH Z PŁYTEK ŚCIENNYCH 30x60 cm, KOLOR JASNO SZARY

POWYŻEJ WYSOKOŚCI 1,5 m
MAŁOWANIE ŚCIAN I SUFITÓW, KOLOR BIAŁY
FARBA AKRYLOWA



ISTNIEJĄCE PŁYTKI ŚCIENNE BEZ ZMIAN

POWYŻEJ ISTNIEJĄCYCH PŁYTEK
MAŁOWANIE ŚCIAN I SUFITÓW, KOLOR BIAŁY
FARBA LATEKSOWA PRZEZNACZONA DO POMIESZCZEŃ O PODWYŻSZONEJ WILGOTNOŚCI



POZA ZAKRESEM



POZA ZAKRESEM, ISTNIEJĄCE ŚCIANY BEZ ZMIAN

Zestawienie powierzchni drugiego piętra		
Nr	Nazwa pomieszczenia	Powierzchnia
3.01	Korytarz i klatki schodowe	192,10
3.02	Gab. pedagoga	11,49
3.03	Sala lekcyjna nr 72	47,69
3.04	Zaplecze	11,33
3.05	Zaplecze	10,37
3.06	Sala lekcyjna nr 68	34,55
3.07	Gab. pielęgniarci	12,22
3.08	Archiwum	2,45
3.09	Archiwum	2,57
3.10	Archiwum	10,29
3.11	Toaleta damska	29,02
3.12	Archiwum	12,76
3.13	Sala lekcyjna nr 62	47,71
3.14	Sala lekcyjna nr 61	38,46
3.15	Sala lekcyjna nr 63	78,44
3.16	Sala lekcyjna nr 65	58,11
3.17	Sala lekcyjna nr 67	37,44
3.18	Sala lekcyjna nr 69	37,89
3.19	Sala lekcyjna nr 71	37,44
3.20	Sala lekcyjna nr 73	38,52
3.21	Sala lekcyjna nr 75	37,58
3.22	Zaplecze	8,05
3.23	Sala lekcyjna nr 76	59,88
3.24	Sala lekcyjna nr 78	39,71
3.25	Pom. porządkowe	4,77
		900,84 m2

<div><div><div>PROGRESBUD</div></div><div><div>Progresbud sp. z o. o.</div><div>tel. +48 (0-32) 721-81-61 kom. +48 509 413 471 wojciech.wlodarczyk@progresbud.pl</div><div>32-500 Chrzanów Bartosza Głowackiego 17 progresbud.pl</div></div></div>		
Nazwa obiektu budowlanego	Projekt remontu pomieszczeń w ZSE-CH w Trzebini	
Tytuł rysunku	Rzut drugiego piętra - ściany i sufony	Skala rys. 1:1, 1:200
Projektant	mgr inż. arch. Wojciech Włodarczyk nr uprawnień: MPOIA/040/2008 w specjalności architektonicznej	Data 03.2022
		Numer rys. A-12