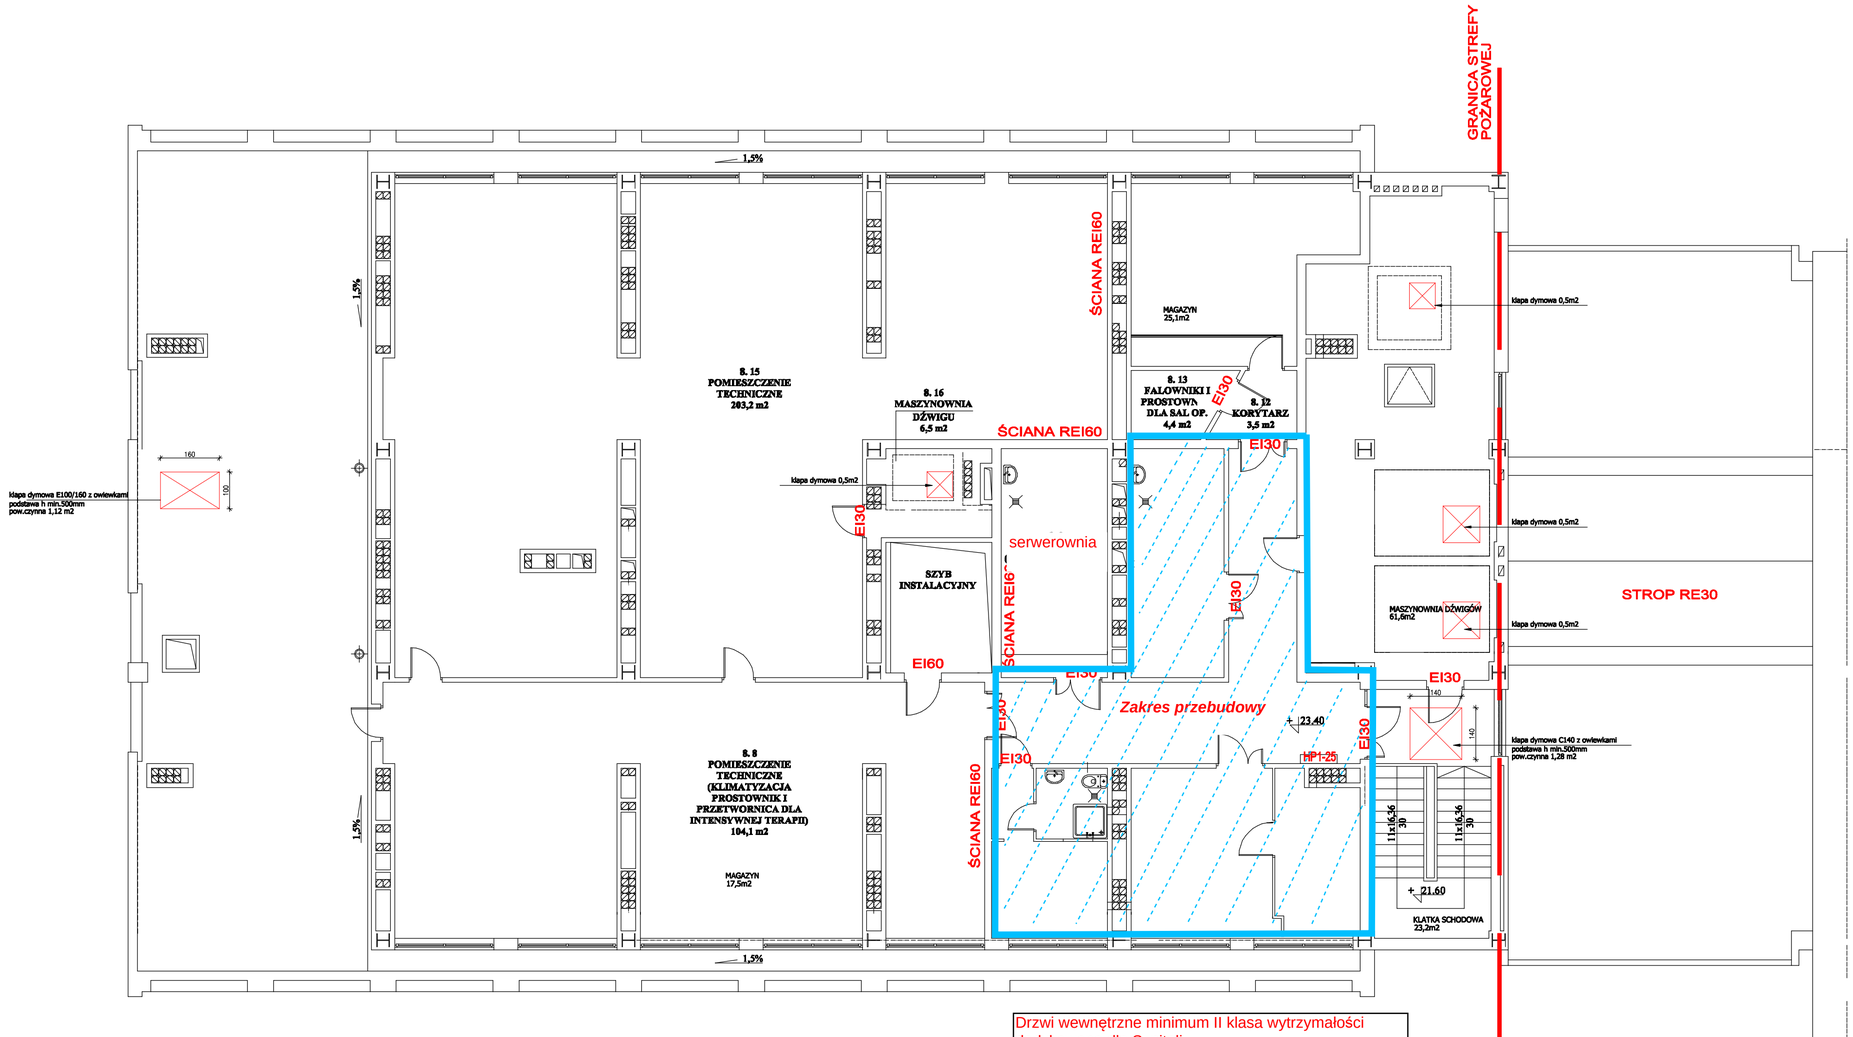

Drzwi wewnętrzne minimum II klasa wytrzymałości
dedykowane dla Szpitali
W drzwiach łazienkowych stosować tuleje/kratki
wentylacyjne
Przed przystąpieniem do realizacji prac na budowie,
należy sprawdzić wszystkie wymiary.

OBIEKT:	BUDYNEK NR 1 I BUDYNEK NR 1a SAMODZIELNY PUBLICZNY SZPITAL KLINICZNY NR 1 im. PROF.STANISŁAWA SZYSZKO ŚLĄSKIEGO UNIWERSYTETU MEDYCZNEGO W KATOWICACH UL. 3 MAJA 13–15, 41–800 ZABRZE	
TEMAT:	EKSPERTYZA TECHNICZNA w trybie & 2.2 Rozporządzenia Ministra Infrastruktury z dnia 12 kwietnia 2002 r.	
OPRACOWALI:	mgr inż. Piotr Buk rzeczoznawca do spraw zabezpieczeń przeciwpożarowych nr uprawnień 403/99	
	mgr inż. Bronisław Kozdraś rzeczoznawca budowlany Centr.rej.Rzecz.Bud. nr 95/96	
NAZWA RYSUNKU: **RZUT KONDYGNACJI TECHNICZNEJ**	SKALA: **1:100**	NR RYS.: **9**

PDF stworzony przez wersję demonstracyjną pdfFactory www.pdffactory.pl/