



- Legenda:
 1 - budynek zaplecza
 A - teren zaplecza
 B - boisko do siatkówki
 C - boisko do koszykówki
 D - boisko do piłki nożnej

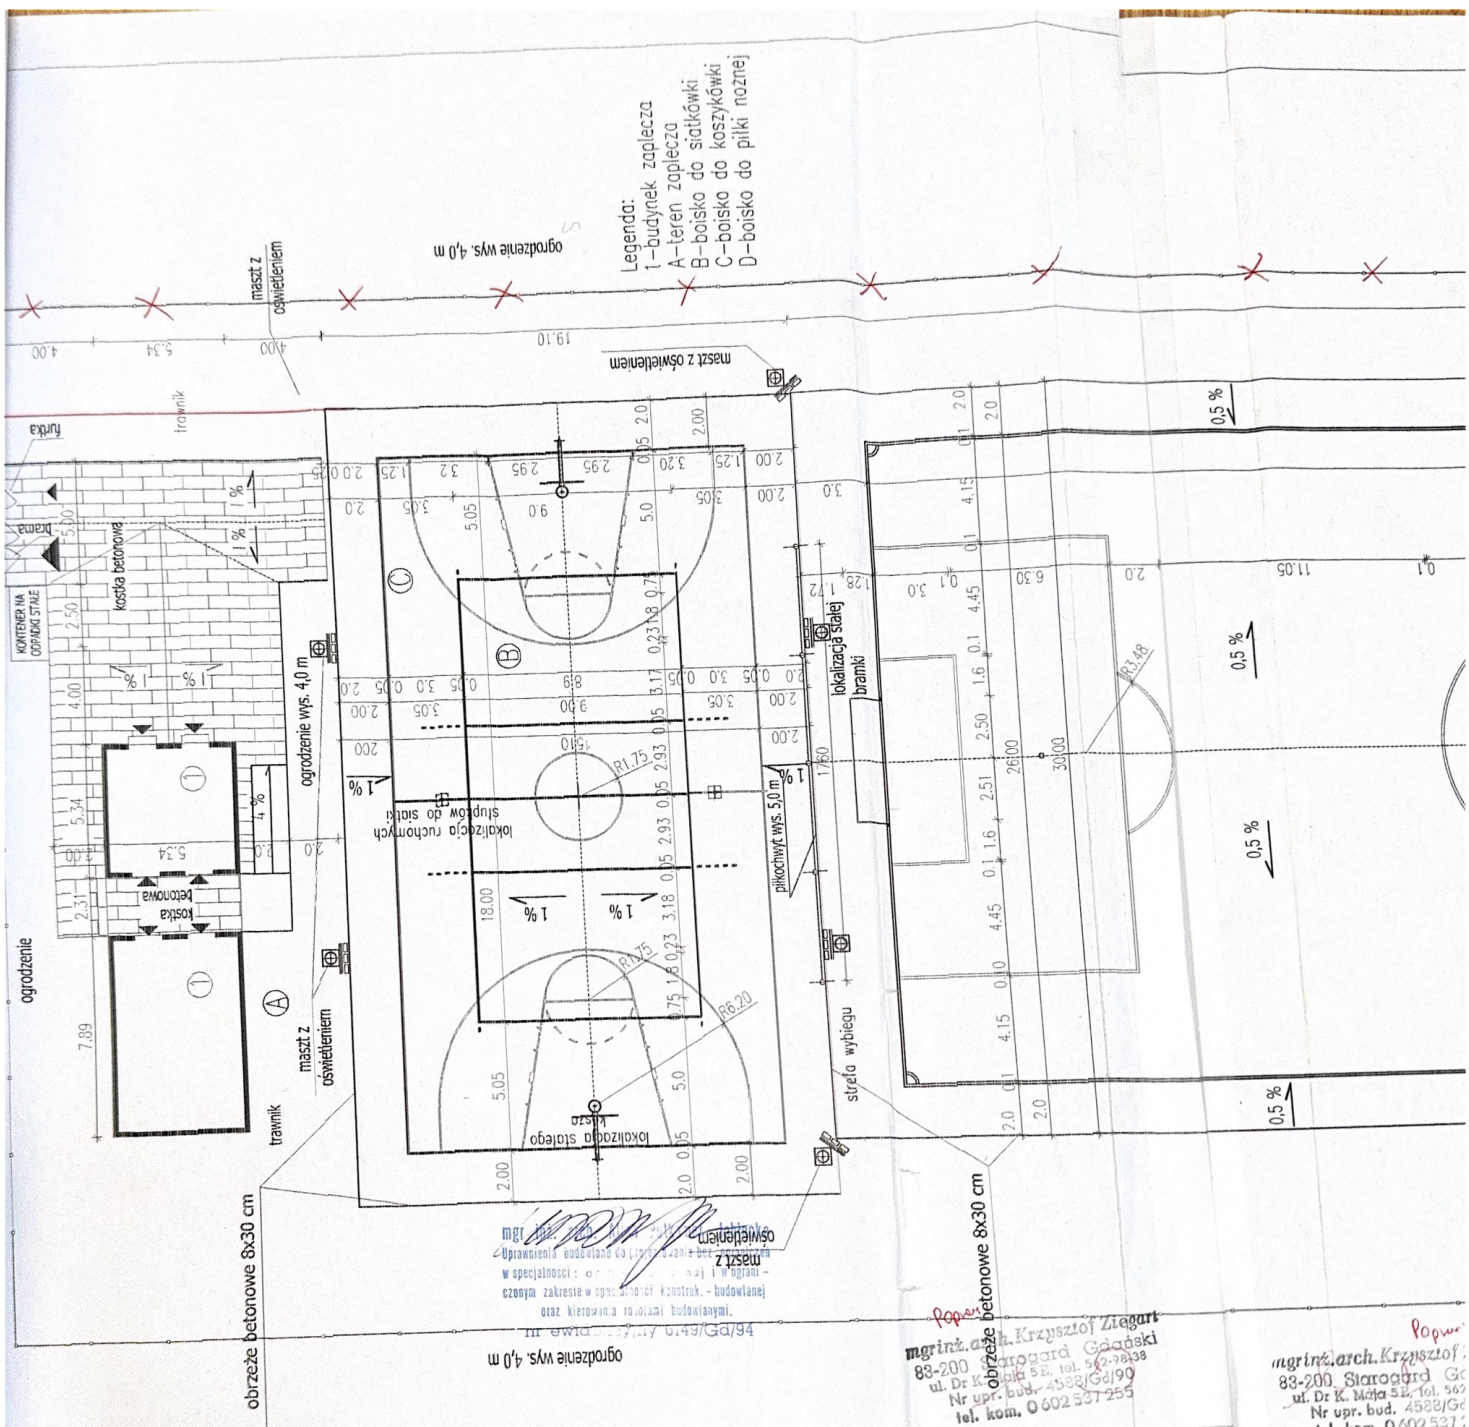

mgr inż. Krzysztof Zięgor
 Uprawnienia budowlane do projektowania
 w specjalności: architektura - budowlanej
 oraz kierownictwa robót budowlanych.
 ul. K. Maja 51, tel. 562-7933
 Nr upr. bud. 4582/G3/99
 tel. kom. 0 602 537 255

mgr inż. arch. Krzysztof Zięgor
 88-200 Starogard Gdański
 ul. K. Maja 51, tel. 562-7933
 Nr upr. bud. 4582/G3/99
 tel. kom. 0 602 537 255

mgr inż. arch. Krzysztof Zięgor
 88-200 Starogard Gdański
 ul. K. Maja 51, tel. 562-7933
 Nr upr. bud. 4582/G3/99
 tel. kom. 0 602 537 255

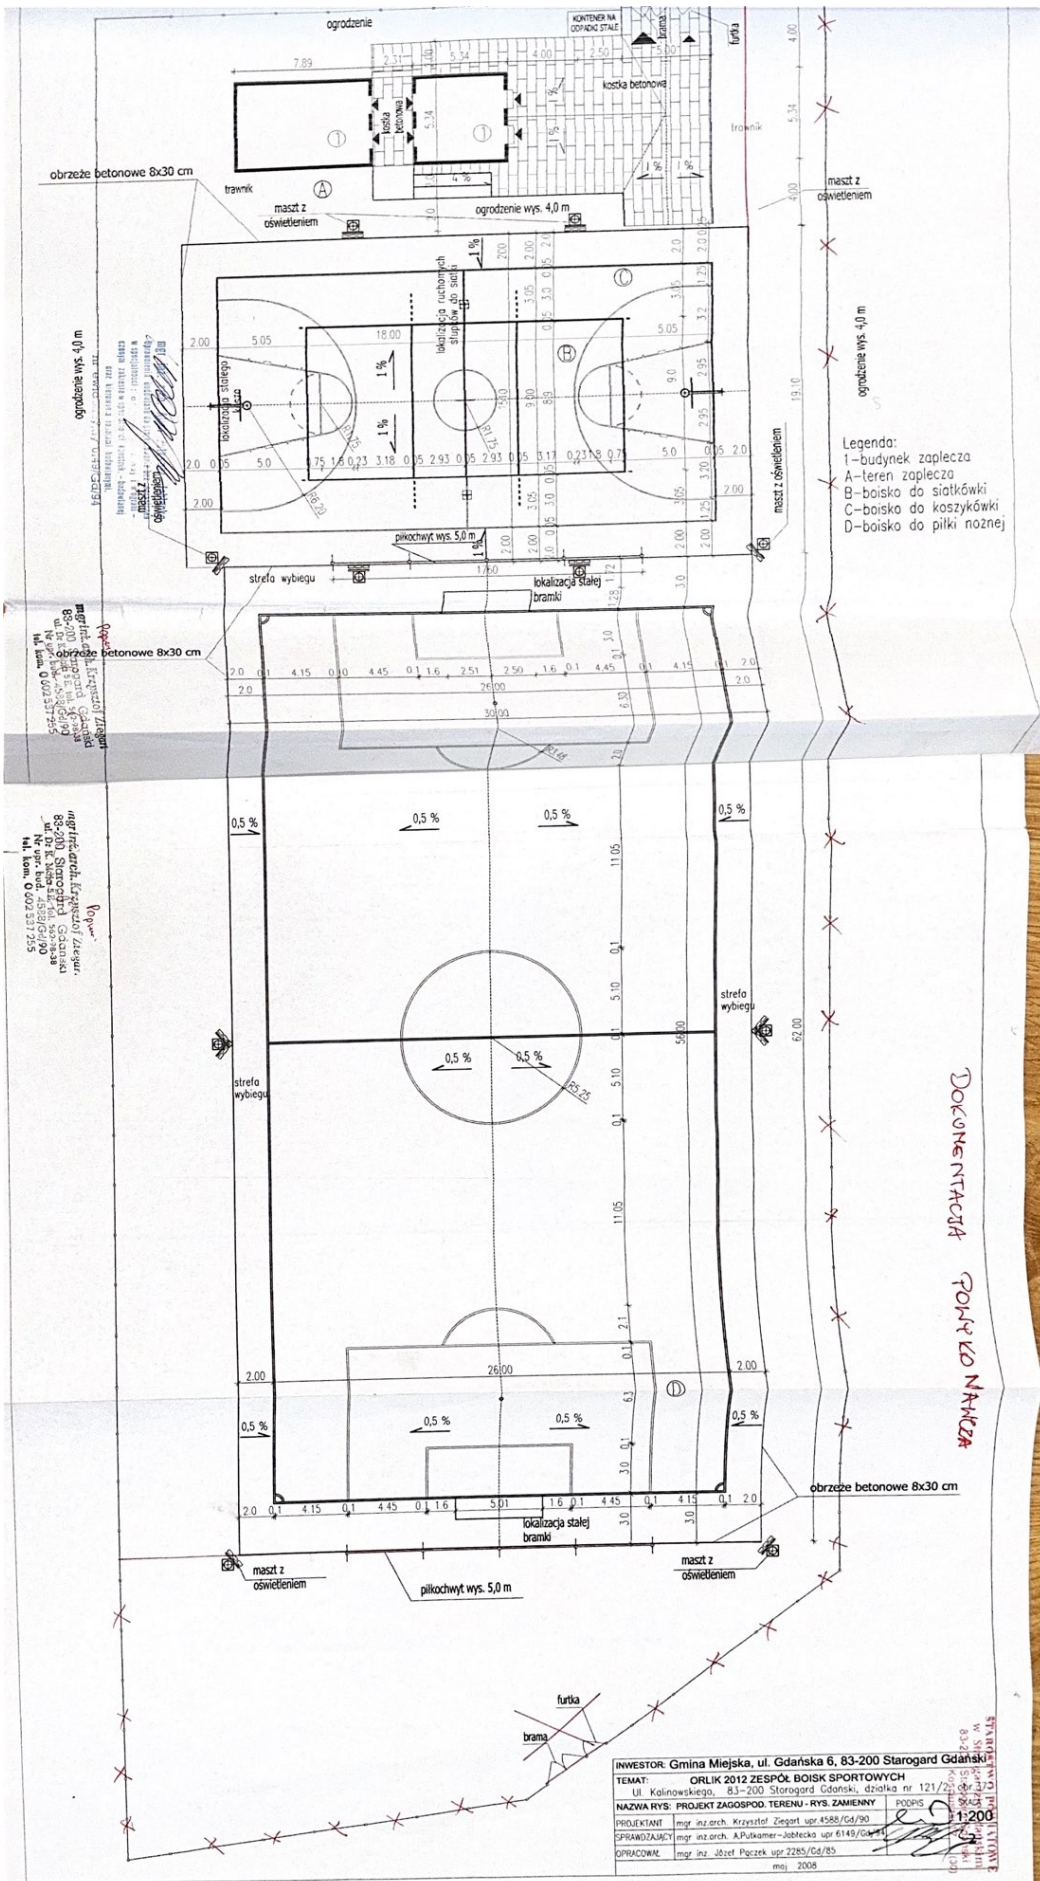

Legenda:
 1 - budynek zalepca
 A - teren zalepca
 B - boisko do siatkówki
 C - boisko do koszykówki
 D - boisko do piłki nożnej

DOKONANIE POLYKO NAJICZA

mgr inż. arch. Krzysztof Zięgani
 83-200 Starogard Gdański
 ul. Kalinowska 6, 4558/04/90
 N: opr. bud. 4558/04/90
 M: kom. 0 602 337 255

mgr inż. arch. Krzysztof Zięgani
 83-200 Starogard Gdański
 ul. Kalinowska 6, 4558/04/90
 N: opr. bud. 4558/04/90
 M: kom. 0 602 337 255

INWESTOR: Gmina Miejska, ul. Gdańska 6, 83-200 Starogard Gdański
 TEMAT: ORLIK 2012 ZESPÓŁ BOISK SPORTOWYCH
 ul. Kalinowska 6, 83-200 Starogard Gdański, dzialka nr 121/2
 NAZWA RYS: PROJEKT ZAGOSPOD. TERENU - RYS. ZAMIENNY POPS
 PROJEKTANT: mgr inż. arch. Krzysztof Zięgani opr. 4588/04/90
 SPRAWDZAJĄCY: mgr inż. arch. A. Pułkammer-Jobtecka opr. 6149/04/90
 OPRACOWAN: mgr inż. Józef Pączek opr. 2285/04/85
 maj 2008

PRACOWNIA PROJEKTOWA
 WYKONANIE PRAC PROJEKTOWYCH
 W OBLASCI ARCHITECTURY I INŻYNIERIA
 83-200 Starogard Gdański
 ul. Kalinowska 6
 N: opr. bud. 4558/04/90
 M: kom. 0 602 337 255