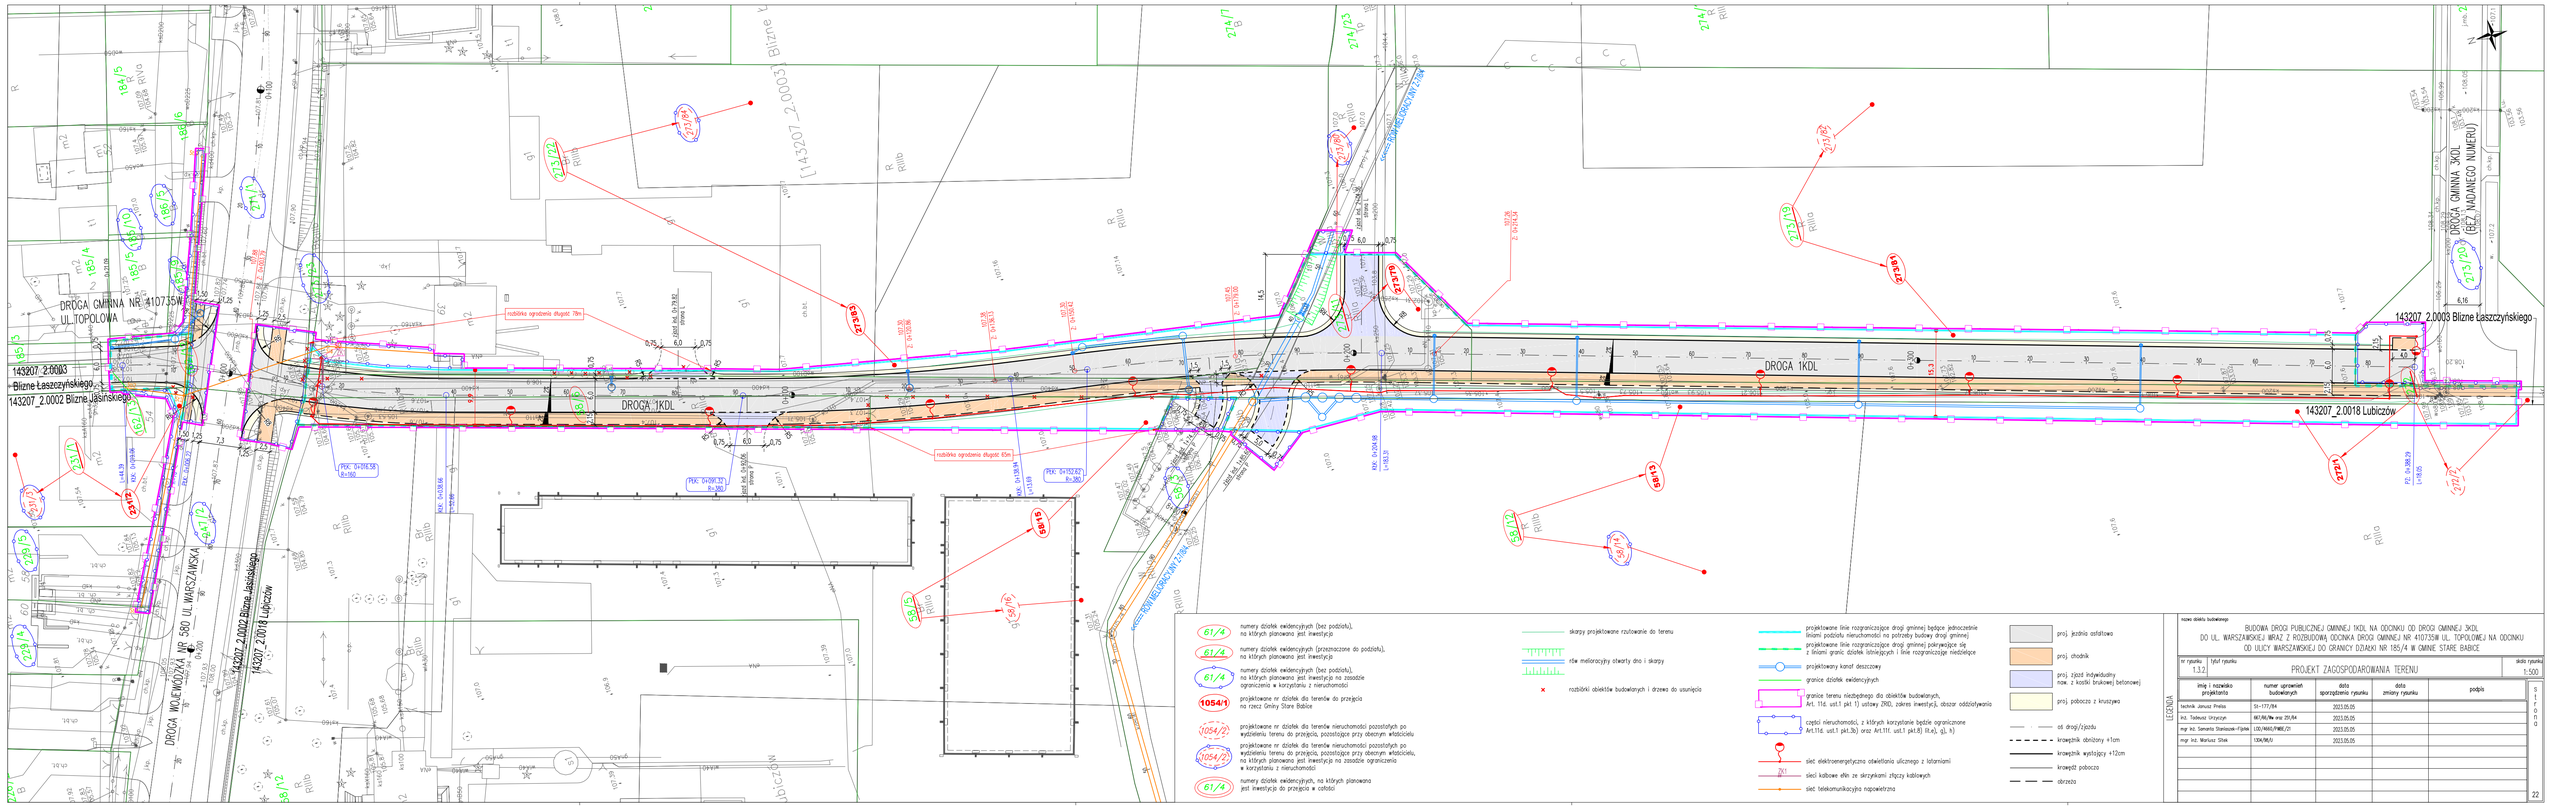
DROGA GMINNA NR 410735W UL. TOPOLOWA
143207_2.0003 Blizne Łaszczyńskiego
143207_2.0002 Blizne Jasińskiego
DROGA WOJEWÓDZKA NR 580 UL. WARSZAWSKA
143207_2.0002 Blizne Jasińskiego
143207_2.0018 Lubiczów
DROGA 1KDL
DROGA 1KDL
DROGA GMINNA 3KDL (BEZ NADANEGO NUMERU)
143207_2.0003 Blizne Łaszczyńskiego
143207_2.0018 Lubiczów
rozbiórka ogrodzenia długość 78m
rozbiórka ogrodzenia długość 65m
ROW MELIORACYJNY Z7/84
61/4 numery działek ewidencyjnych (bez podziału), na których planowana jest inwestycja
61/4 numery działek ewidencyjnych (przeznaczone do podziału), na których planowana jest inwestycja
61/4 numery działek ewidencyjnych (bez podziału), na których planowana jest inwestycja na zasadzie ograniczenia w korzystaniu z nieruchomości
1054/1 projektowane nr działek dla terenów do przejęcia na rzecz Gminy Stare Babice
1054/2 projektowane nr działek dla terenów nieruchomości pozostałych po wydzieleniu terenu do przejęcia, pozostające przy obecnym właścicielu
1054/2 projektowane nr działek dla terenów nieruchomości pozostałych po wydzieleniu terenu do przejęcia, pozostające przy obecnym właścicielu, na których planowana jest inwestycja na zasadzie ograniczenia w korzystaniu z nieruchomości
61/4 numery działek ewidencyjnych, na których planowana jest inwestycja do przejęcia w całości
skarpy projektowane rzutowanie do terenu
rów melioracyjny otwarty dno i skarpy
rozbiórki obiektów budowlanych i drzewa do usunięcia
projektowane linie rozgraniczające drogi gminnej będące jednocześnie liniami podziału nieruchomości na potrzeby budowy drogi gminnej
projektowane linie rozgraniczające drogi gminnej pokrywające się z liniami granic działek istniejących i linie rozgraniczające niedzielące
projektowany kanał deszczowy
granice działek ewidencyjnych
granice terenu niezbędnego dla obiektów budowlanych, Art. 11d. ust.1 pkt.1) ustawy ZRD, zakres inwestycji, obszar oddziaływania
części nieruchomości, z których korzystanie będzie ograniczone Art.11d. ust.1 pkt.3b) oraz Art.11f. ust.1 pkt.8) lit.e), g), h)
sieć elektroenergetyczna oświetlenia ulicznego z latarniami
sieci kablowe elin ze skrzynkami złączy kablowych
sieć telekomunikacyjna napowietrzna
proj. jezdnia asfaltowa
proj. chodnik
proj. zjazd indywidualny now. z kostki brukowej betonowej
proj. pobocze z kruszywa
oś drogi/zjazdu
krawężnik obniżony +1cm
krawężnik wystający +12cm
krawędź pobocza
obrzeża
LEGENDA
nazwa obiektu budowlanego
BUDOWA DROGI PUBLICZNEJ GMINNEJ 1KDL NA ODCINKU OD DROGI GMINNEJ 3KDL DO UL. WARSZAWSKIEJ WRAZ Z ROZBUDOWĄ ODCINKA DROGI GMINNEJ NR 410735W UL. TOPOLOWEJ NA ODCINKU OD ULICY WARSZAWSKIEJ DO GRANICY DZIAŁKI NR 185/4 W GMINIE STARE BABICE
Nr rysunku 1.3.2
Tytuł rysunku
PROJEKT ZAGOSPODAROWANIA TERENU
skala rysunku 1:500
imię i nazwisko projektanta
numer uprawnień budowlanych
data sporządzenia rysunku
data zmiany rysunku
podpis
technik Janusz Prelias 51-177/84 2023.05.05
inż. Tadeusz Grzyszyn 667/86/Nw oraz 251/84 2023.05.05
mgr inż. Samanta Staniszewska-Fijałek 1.02/1466/2/PWBE/21 2023.05.05
mgr inż. Mariusz Sitek 1304/96/U 2023.05.05
Strona
22